


SZAFKA MONITORINGU NA RONDZIE
IM. EDWARDA BALDYSA

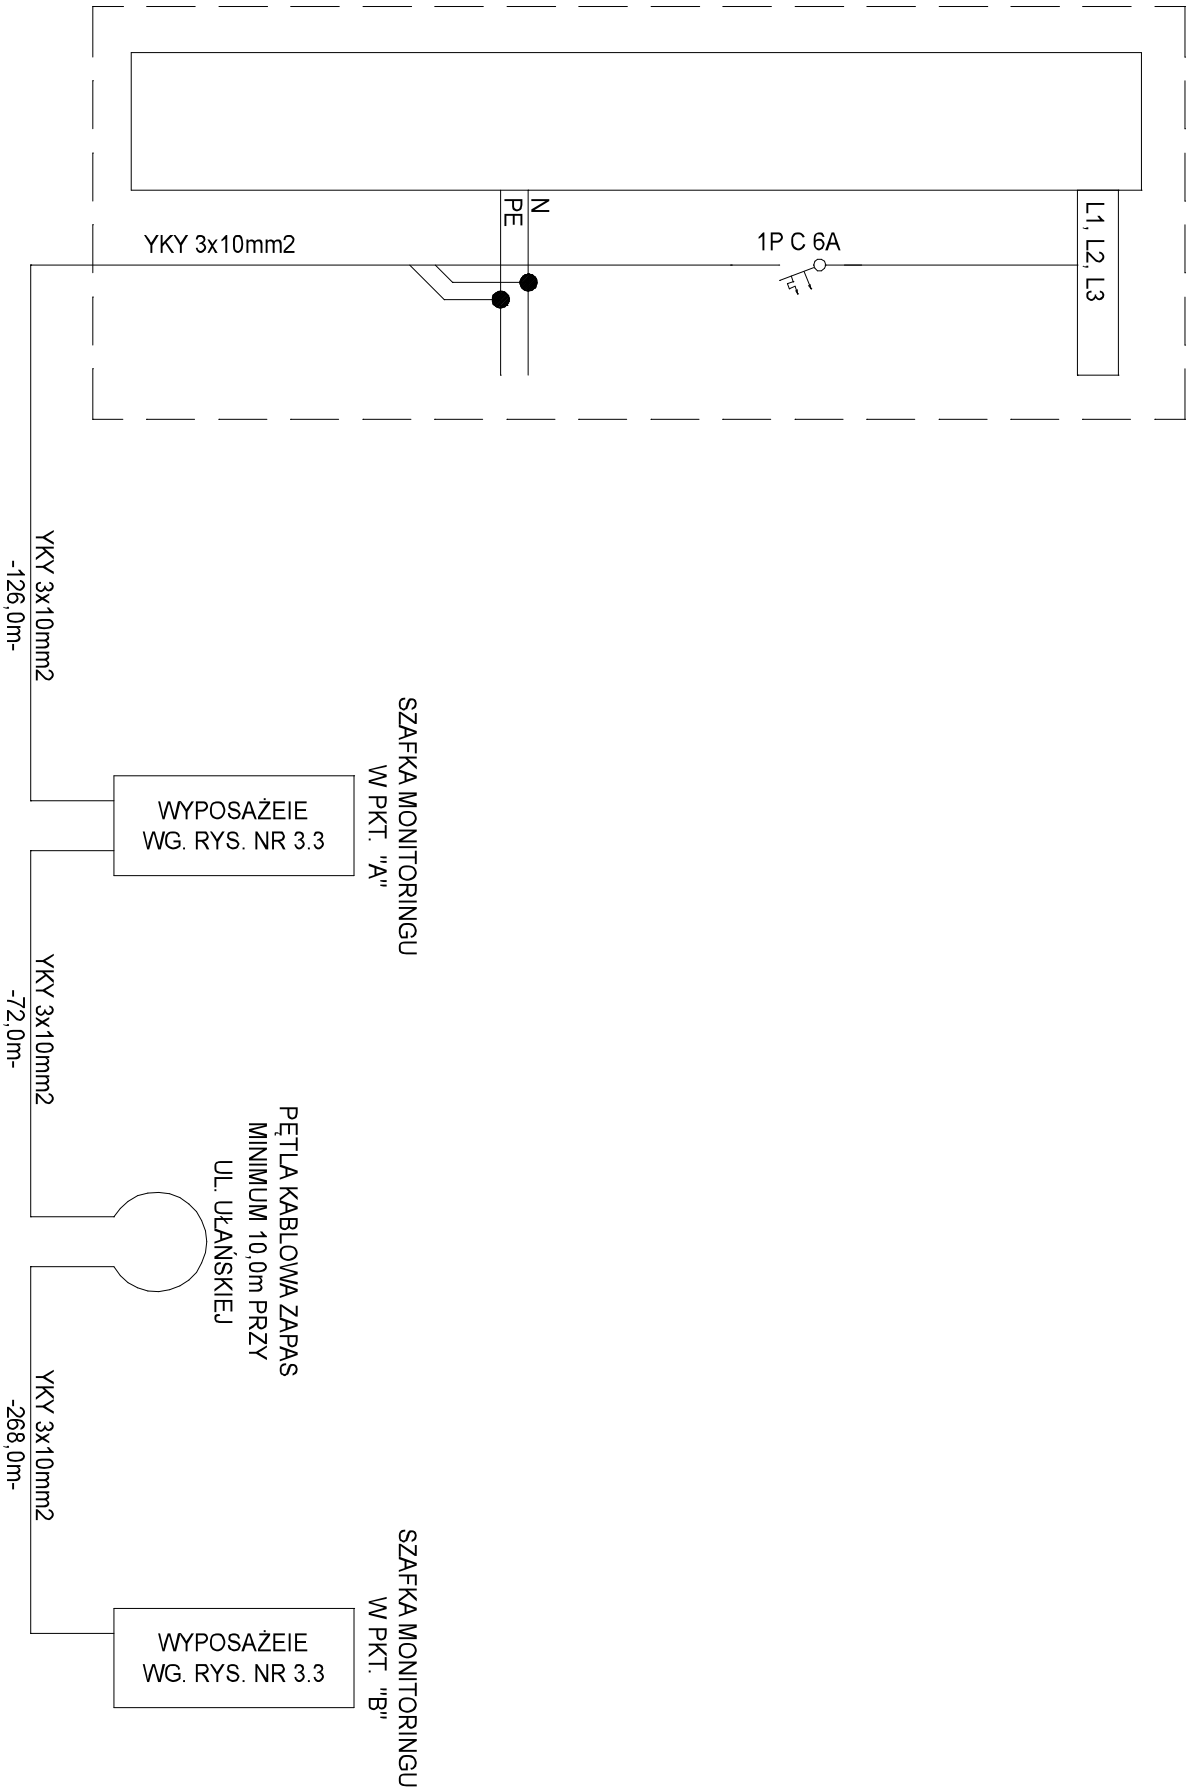

SAMOCZYNNE WYŁĄCZANIE
MONITORING UKŁAD SIECI : TN-S

ZAKŁAD ELEKTROINSTALACYJNO-HANDLOWY				64-100 LESZNO, UL. FRANCUSKA 61	
TEL. 065 529-90-93				TEL. KOM. 601-763-997	
e-mail: jurek@wis.net.pl					
"WIS" PRACOWNIA PROJEKTOWA					
Obiekt	Budowa monitoringu wizyjnego w ul. Racławickiej w Lesznie				
Adres	m. Leszno, gm. M. Leszno, pow. M. Leszno, woj. wielkopolskie, dz. nr ew. 118/7, 2/2, 3/2, 119, 4/2, 5/2, 120 ark. 63, dz. nr ew. 57, 56 ark. 89, ob. ew. 0002 Leszno, j. ew. 306301_1 Leszno				
Inwestor	Miasto Leszno ul. Kazimierza Karasia 15, 64-100 Leszno				
Treść rysunku	Schemat zasilania monitoringu		Data	Skala	Nr. rysunku
			08.12.2023		3.4
Branża	elektryczna				
Projektant	mgr inż. Jerzy Woźniak	upr. 877/86/L.O. WKP/IE/5729/01 spec. inst. inż.			
Sprawdzający	inż. Kazimierz Pawlicki	upr. 820/86/L.O. WKP/IE/3807/01 spec. inst. inż.			
Asystent:	mgr inż. Jacek Krajewski				