RZUT II PIĘTRA SKALA 1:100

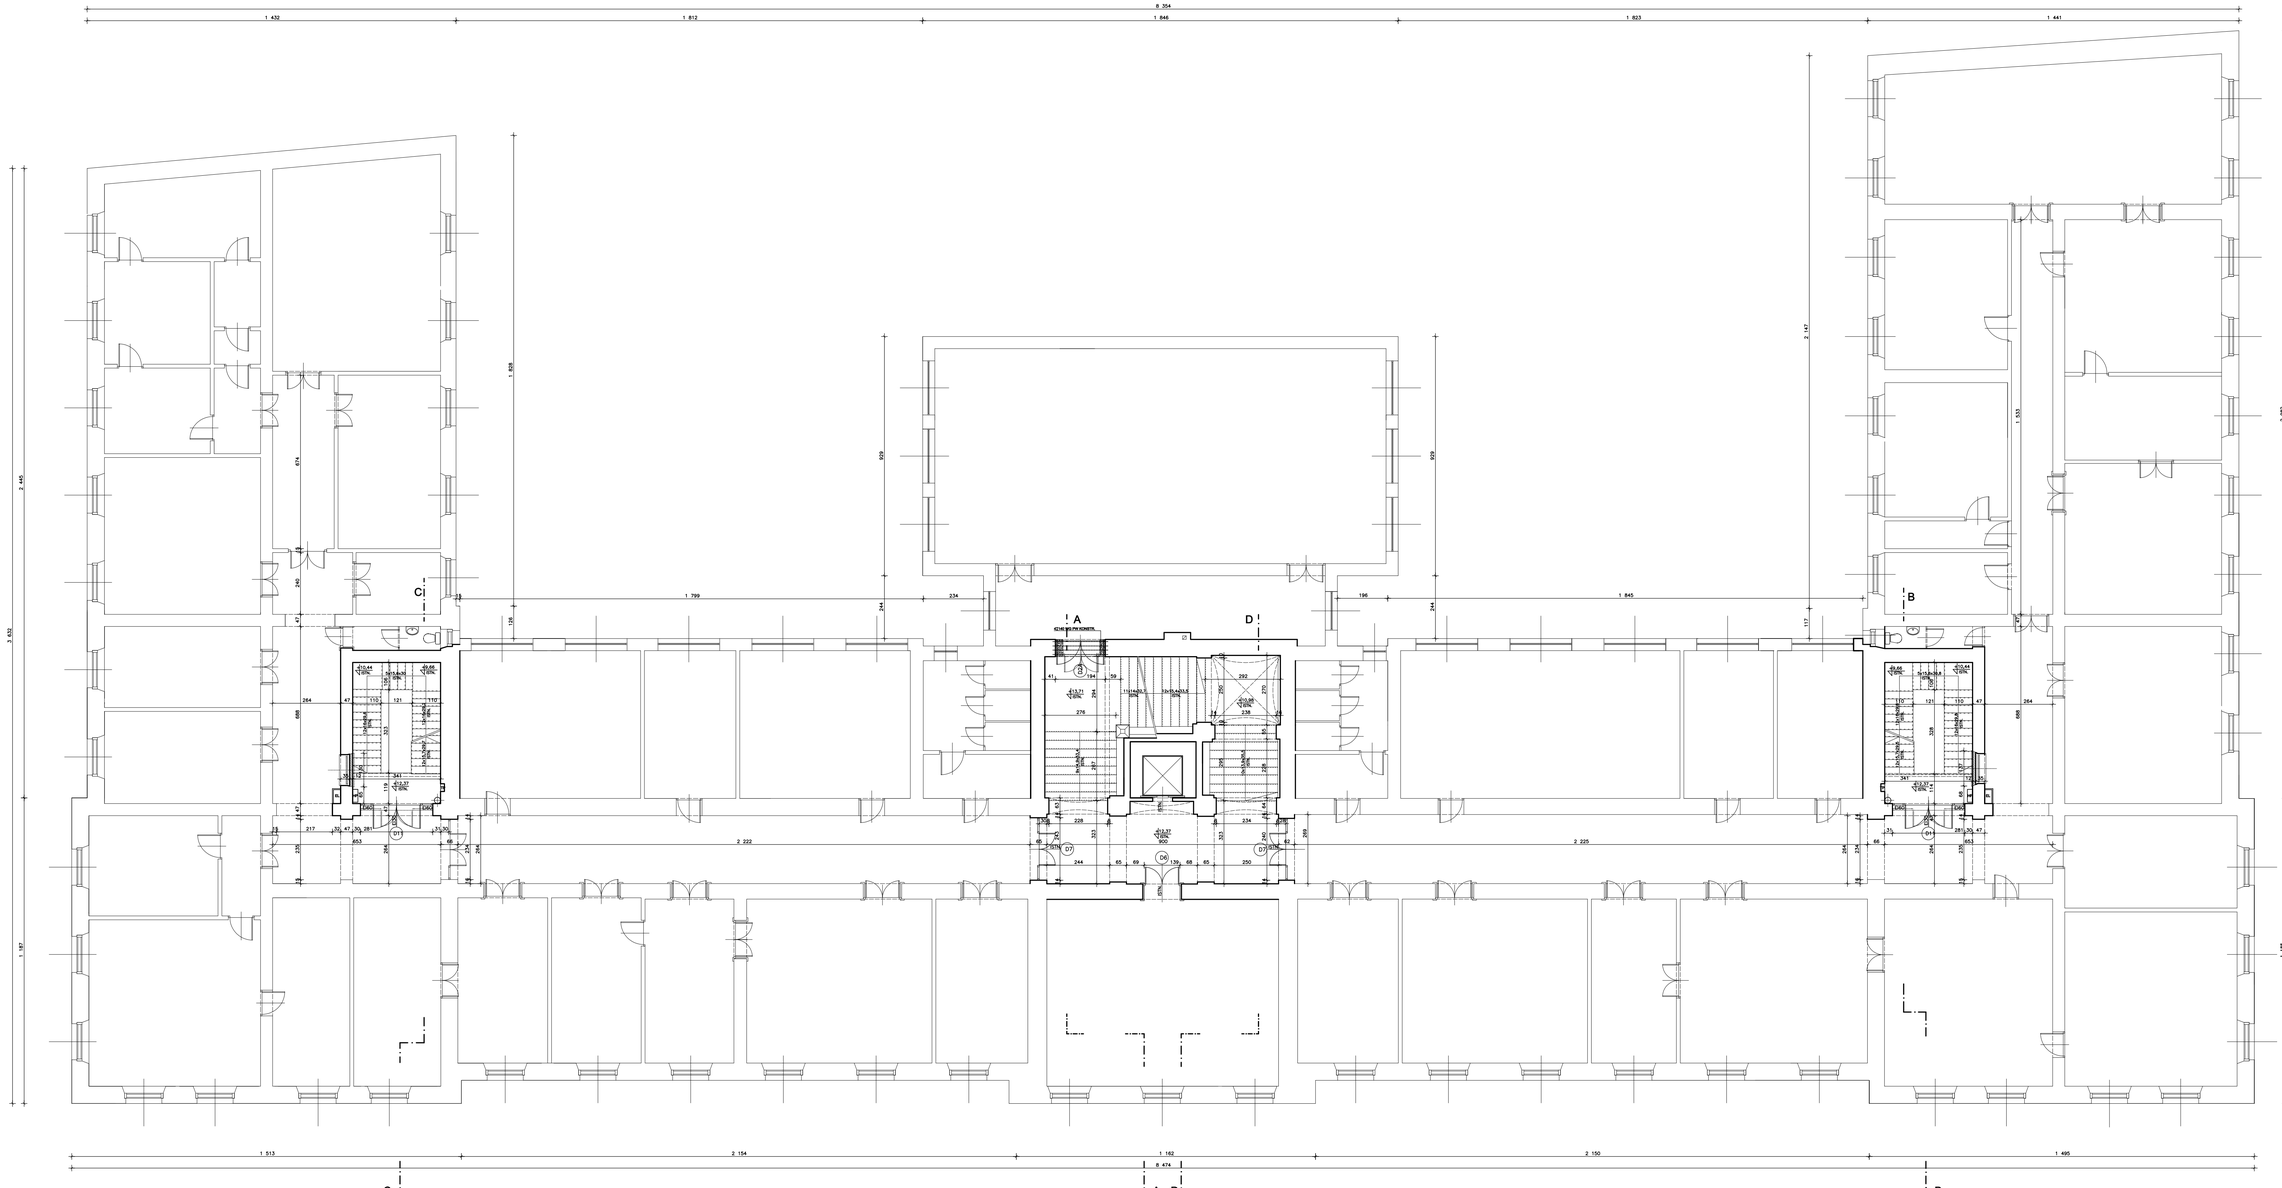

UWAGI:

1. INWENTARYZACJĘ OPRACOWANO NA PDST. DOKUMENTACJI ARCHIWALNEJ Z USZCZEGÓŁOWIENIEM KLATEK SCHODOWYCH ORAZ CIĄGÓW KOMUNIKACYJNYCH DLA POTRZEB WYDZIELENIA P.POŻ

2. Z UWAGI NA BRAK MOŻLIWOŚCI WYKONANIA ODKRYWEK NA ETAPIE PROJEKTOWANIA, PRZYJĘTE ROZWIĄZANIA KONSTRUKCYJNE WYMAGAJĄ UŚCIŚLENIA W TRAKCIE WYKONYWANIA ROBÓT. NALEŻY WYKONAĆ ODKRYWKI, W PRZYPADKU STWIERDZENIA ROZBIEŻNOŚCI Z PROJEKTEM POWIADOMIĆ PROJEKTANTA CELEM OPRACOWANIA PROJ. ZAMIENNEGO

3. WSZYSTKIE WYMIARY POZIOME I PIONOWE SPRAWDZIĆ NA BUDOWIE

AUTORSKA PRACOWNIA ARCHITEKTURY '91
Wiesław Rembacz
ul. JÓZEFITÓW 1/17, 30-039 KRAKÓW
NIP 677-171-68-65
e-mail: apa@architekci.krakow.pl

INWESTYCJA	WYDZIELENIE P.POŻAROWE ISTNIEJĄCYCH KLATEK SCHODOWYCH W BUDYNKU COLLEGIUM GODLEWSKIEGO U.R. PRZY AL. MICKIEWICZA 21 W KRAKOWIE
OBIEKT	BUDYNEK COLLEGIUM GODLEWSKIEGO U.R.
LOKALIZACJA	AL. MICKIEWICZA 21 31-120 KRAKÓW
INWESTOR	UNIWERSYTET ROLNICZY im. H. KOŁŁĄTAJA 31-120 KRAKÓW, AL. MICKIEWICZA 21
BRANŻA	ARCHITEKTURA
STADIUM	PB+PW
TEMAT RYS.	RZUT II PIĘTRA
PROJEKTOWAŁ	mgr inż. arch. WACŁAW STEFAŃSKI — upr.59-dw/73 MP-0054
OPRACOWAŁ	mgr inż. arch. PIOTR BARTKIEWICZ
SPRAWDZIŁ	mgr inż. arch. RENIGUSZ BAGIŃSKI — upr.30-dw/75 MP-0287
BRISCAD V7 PRO GB	DATA OPRACOWANIA 04.2010 — SKALA 1:100 — NR RYS. 5

NINIEJSZE OPRACOWANIE STANOWI DZIEŁO AUTORSKIE I PODLEGA OCHRONIE ZGODNIE Z USTAWĄ O PRAWACH AUTORSKICH I PRAWACH POKREWNYCH Z DN. 04.02.1994 R.