


ROZWIĘCIE INSTALACJI KANALIZACJI SANITARNEJ (K1)

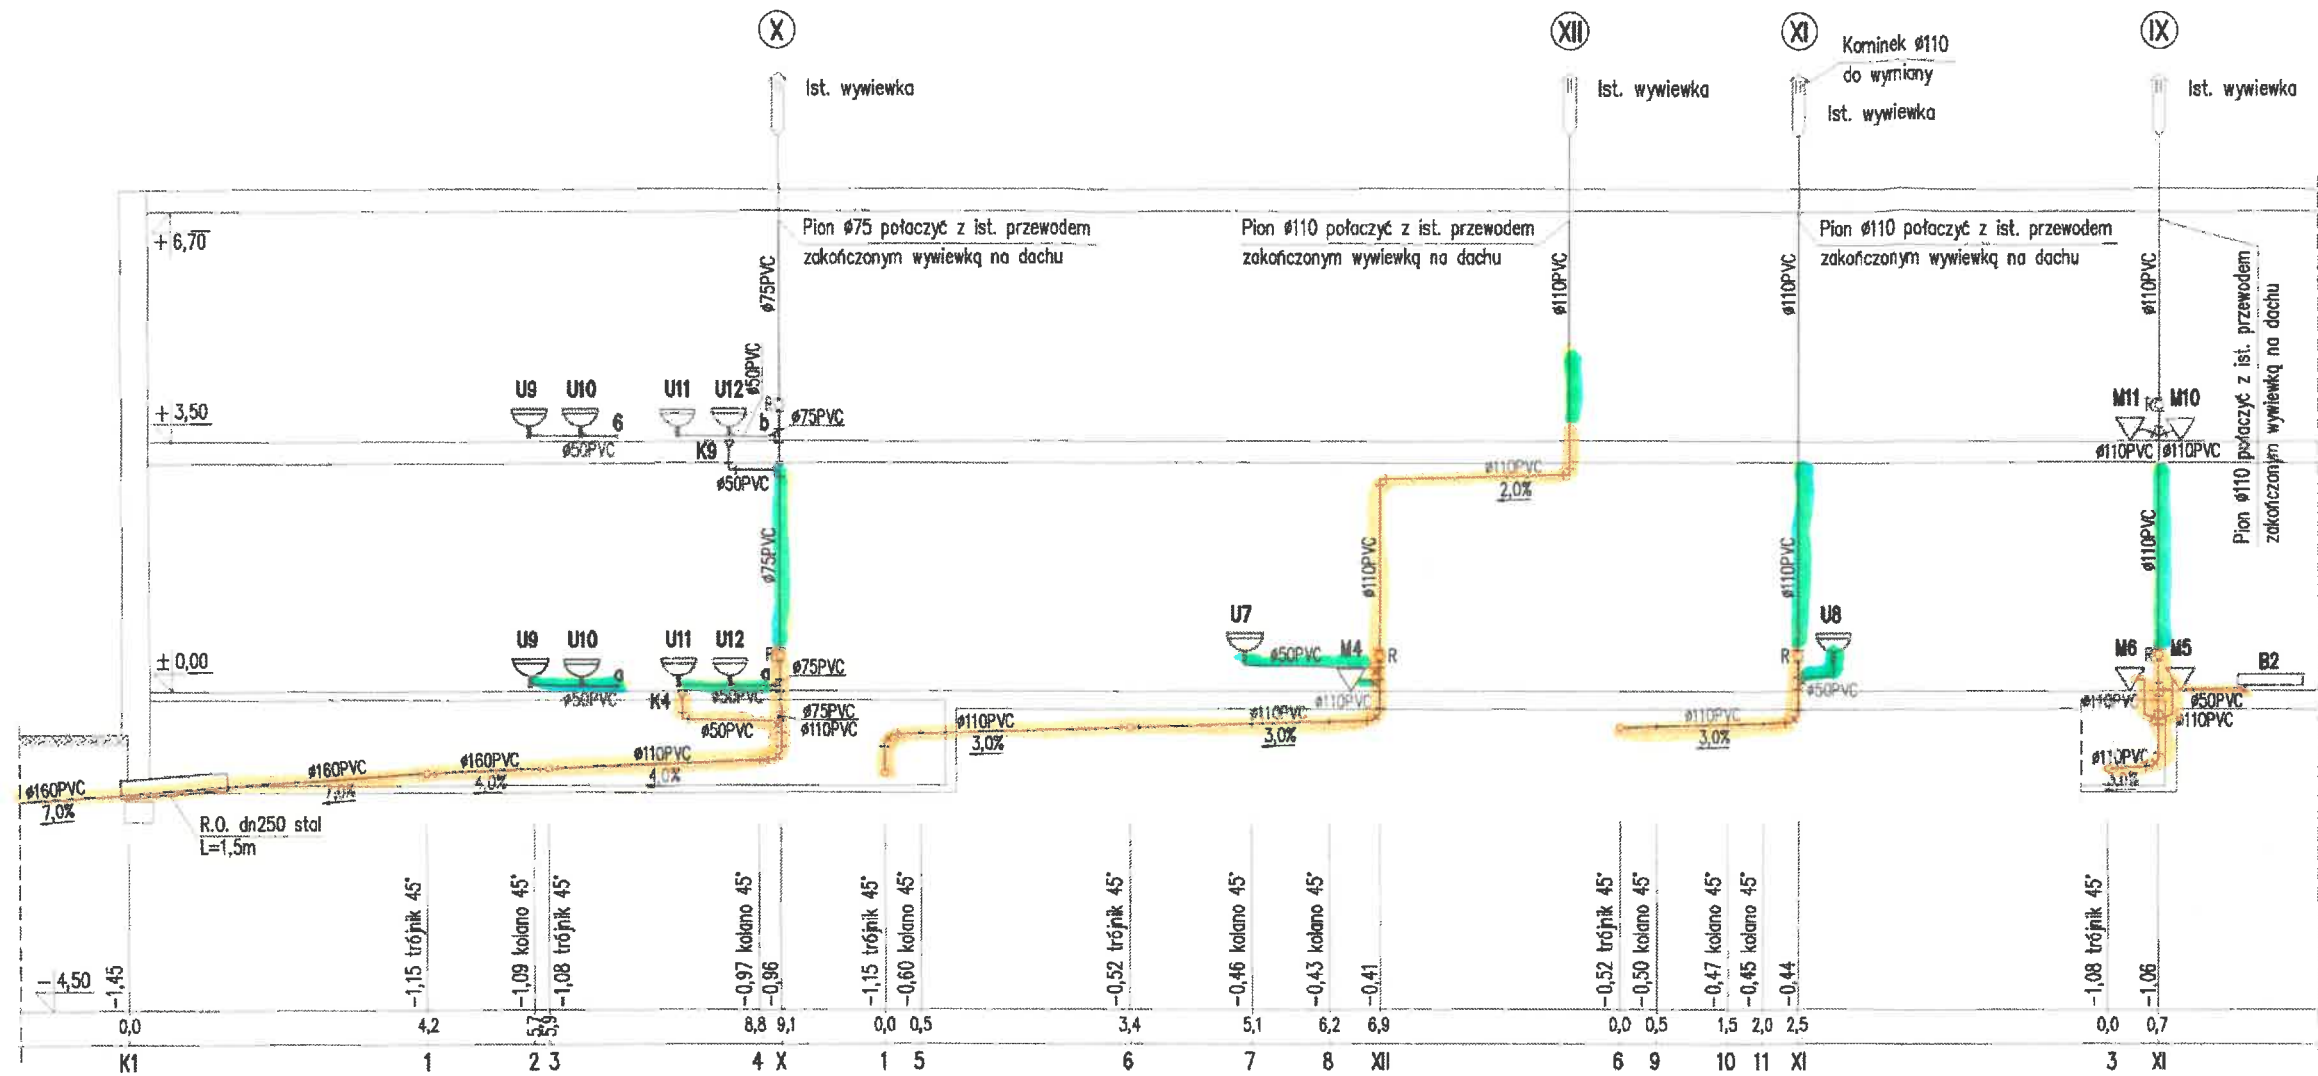

- OZNACZENIA**
- Ⓛ - numer pionu kanalizacyjnego
 - M... - muszla klozetowa
 - U... - umywalka
 - B... - brodzik natryskowy
 - K... - kratka ściekowa

UWAGI

1. Przeprowadzić całkowity demontaż istniejącej instalacji kanalizacji sanitarnej prowadzonej natynkowo oraz demontaż instalacji prowadzonej wtynkowo w miejscach kolidujących z nową instalacją kanalizacji sanitarnej.
2. Przewody instalacji kanalizacji sanitarnej pod posadzką piwnic i parteru wykonać z rur PVC SN4 kielichowych łączonych na uszczelki gumowe.
3. Przewody instalacji kanalizacji sanitarnej prowadzone nad posadzką, piony i podejścia prowadzone w ścianach, wykonać z rur PVC/PP HT kielichowych odpornych na ścieki o temperaturze do +95°C, łączonych na uszczelki gumowe.
4. Podejścia do przyborów prowadzić w brzdach w ścianach i w posadzce. Piony prowadzić w brzdach w ścianach lub natynkowo i obudować płytami GK.
5. Po wykonaniu instalacji odtworzyć istniejące wykończenie powierzchni ścian i podłóg w miejscach demontażu istniejącej instalacji kanalizacji sanitarnej oraz montażu nowej instalacji kanalizacji sanitarnej.

ZAKRES KANALIZACJI SANITARNEJ DO WYKONANIA
 POKRZEWIA Z ISTNIEJĄCIMI PODEJŚCIAMI
 POD WRAZEM Z PIONAMI, ZELIWNAMI

NAZWA RYSUNKU	ROZWIĘCIE INSTALACJI KANALIZACJI SANITARNEJ (K1)	SKALA	1:100
TYTUŁ PROJEKTU	WYMIANA INSTALACJI WODOCIĄGOWYCH I KANALIZACJI SANITARNEJ W BUDYNKU MIEJSKIEGO PRZEDSZKOLA NR 21 W PŁOCKU	NR RYS.	12
ADRES INWESTYCJI	MIEJSKIE PRZEDSZKOLE NR 21 09-402 PŁOCK, UL. REJA 4 DZIAŁKA NR EW. 577	DATA	08.2022
INWESTOR	GMINA MIASTO PŁOCK 09-400 PŁOCK, STARY RYNEK 1	NR STRONY	46
PROJEKTANT BR. SANITARNA:	mgr inż. Piotr Łapiński upr. nr MAZ/0043/PWOS/12	<i>P. Łapiński</i> <i>A. Liszewska</i>	
SPRAWDZAJĄCY BR. SANITARNA:	mgr inż. Anna Liszewska upr. nr MAZ/0332/PWOS/04		