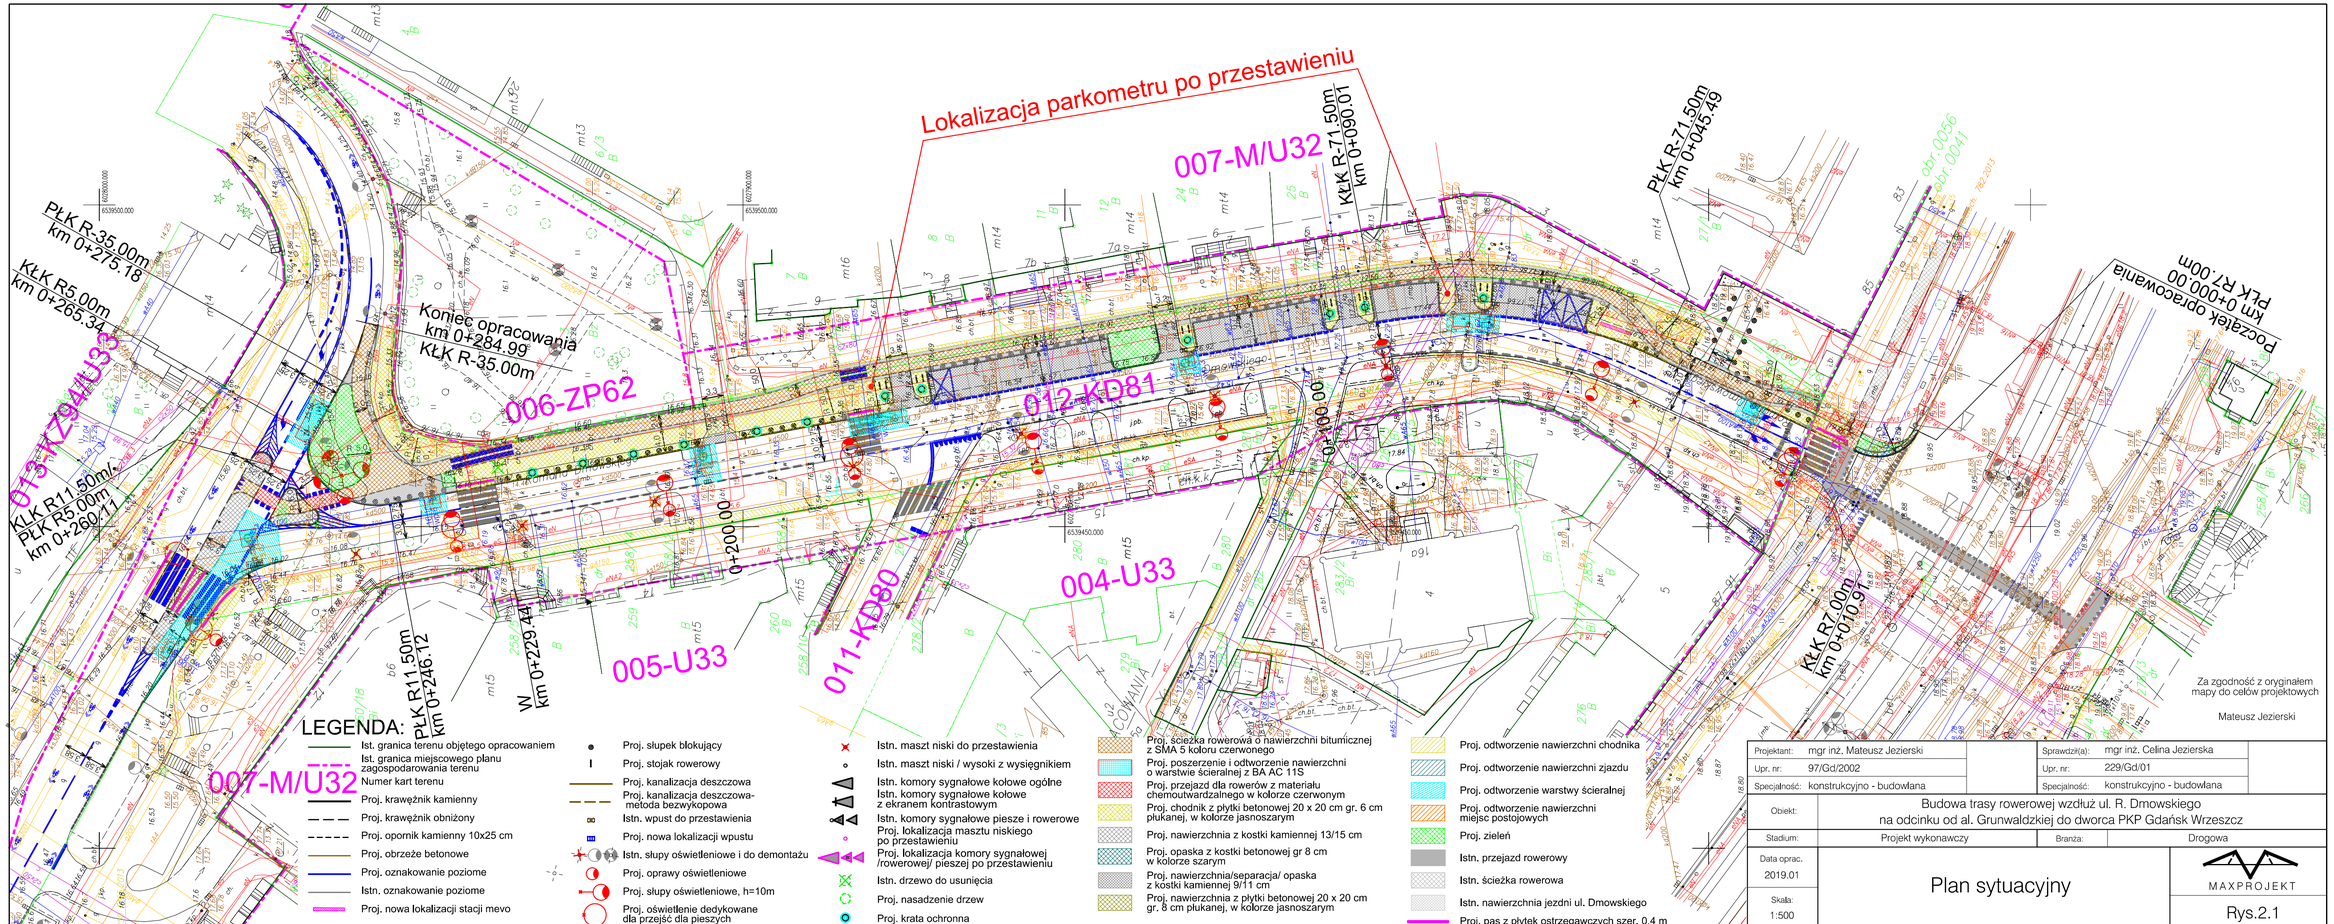

Projektant:	mgr inż. Mateusz Jezierski	Sprawdził(a):	mgr inż. Celina Jezierska
Upr. nr:	97/Gd/2002	Upr. nr:	229/Gd/01
Specjalność:	konstrukcyjno - budowlana	Specjalność:	konstrukcyjno - budowlana

Obiekt:	Budowa trasy rowerowej wzdłuż ul. R. Dmowskiego na odcinku od al. Grunwaldzkiej do dworca PKP Gdańsk Wrzeszcz		
Stadium:	Projekt wykonawczy	Branża:	Drogowa
Data oprac.	2019.01	Plan sytuacyjny	MAXPROJEKT
Skala:	1:500		Rys.2.1