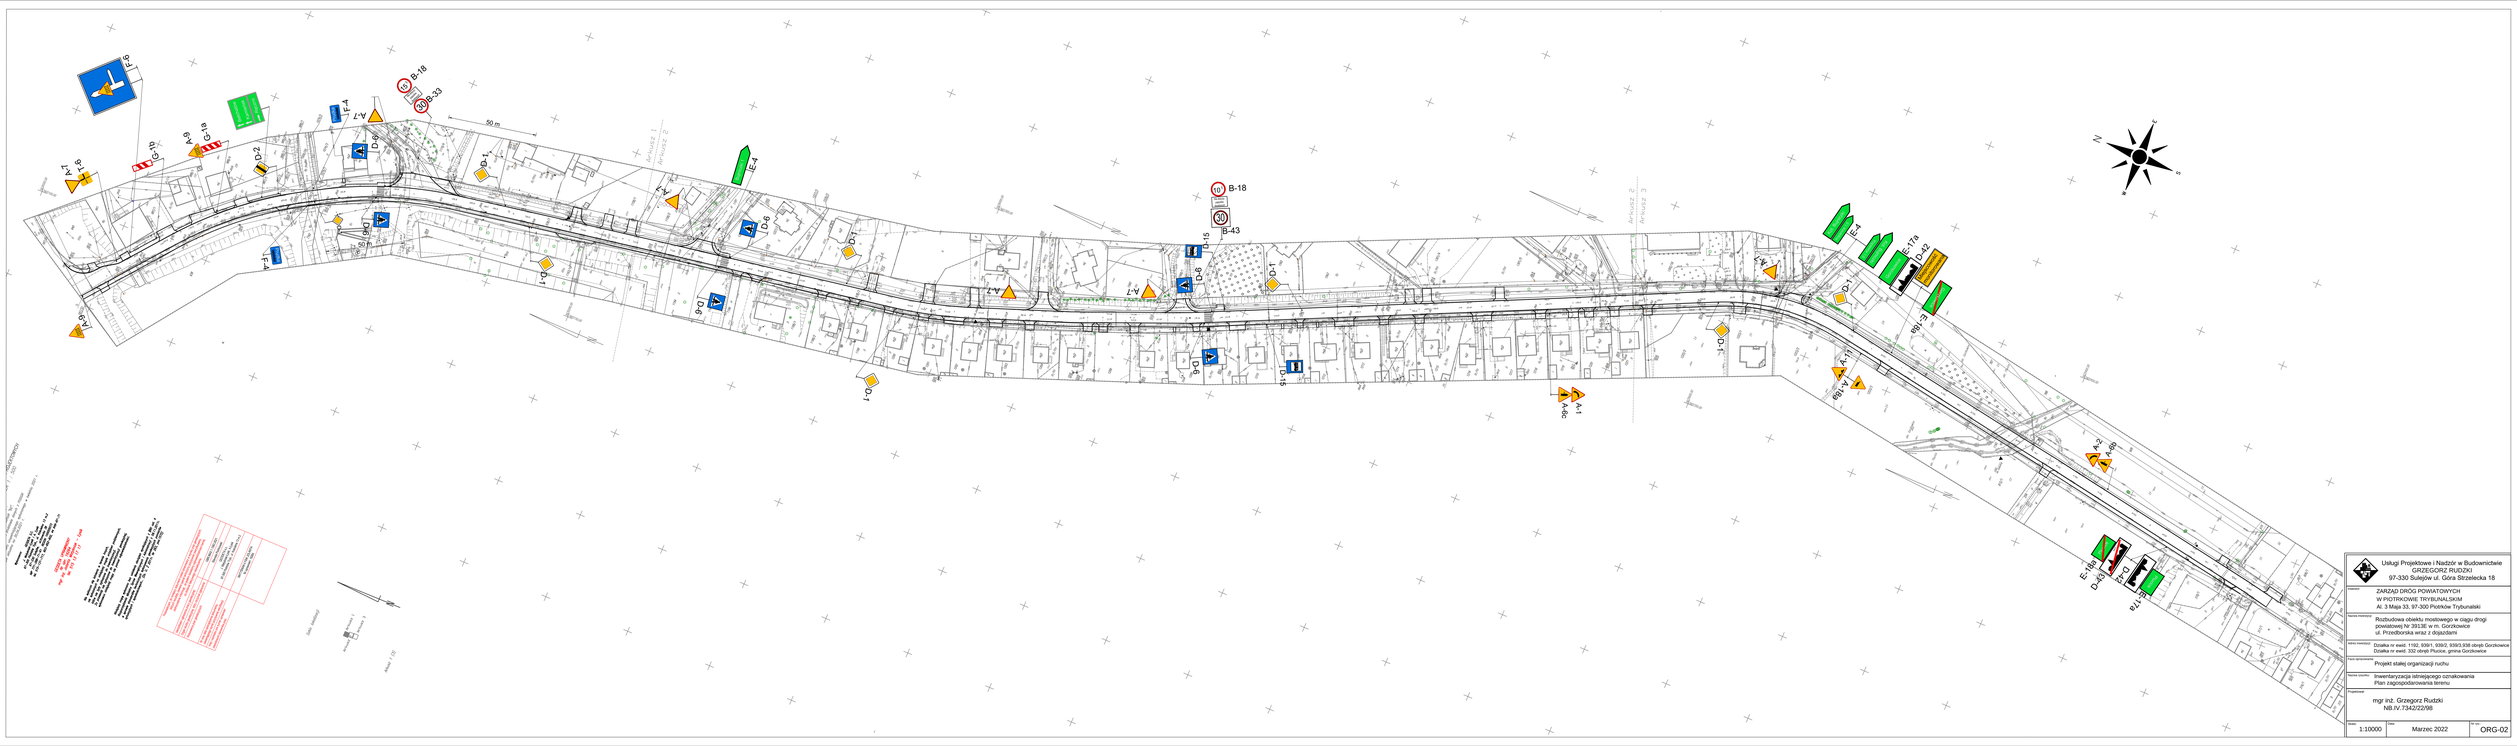

Usługi Projektowe i Nadzór w Budownictwie
GRZEGORZ RUDZKI
97-330 Sulejów ul. Góra Strzelecka 18

Zamawiający: ZARZĄD DRÓG POWIATOWYCH W PIOTRKOWIE TRYBUNALSKIM Al. 3 Maja 33, 97-300 Piotrków Trybunalski

Nazwa inwestycji: Rozbudowa obiektu mostowego w ciągu drogi powiatowej Nr 39136 w m. Gorzkowice ul. Przedborska wraz z dojazdami

Adres inwestycji: Działka nr ewid. 1102, 939/1, 939/2, 939/3,938 obręb Gorzkowice Działka nr ewid. 332 obręb Płucice, gmina Gorzkowice

Faza opracowania: Projekt stałej organizacji ruchu

Nazwa rysunku: Inwentaryzacja istniejącego oznakowania
Plan zagospodarowania terenu

Projektował: mgr inż. Grzegorz Rudzki
NB.IV.7342/22/98

Skala:	Data:	Nr rys:
1:10000	Marzec 2022	ORG-02