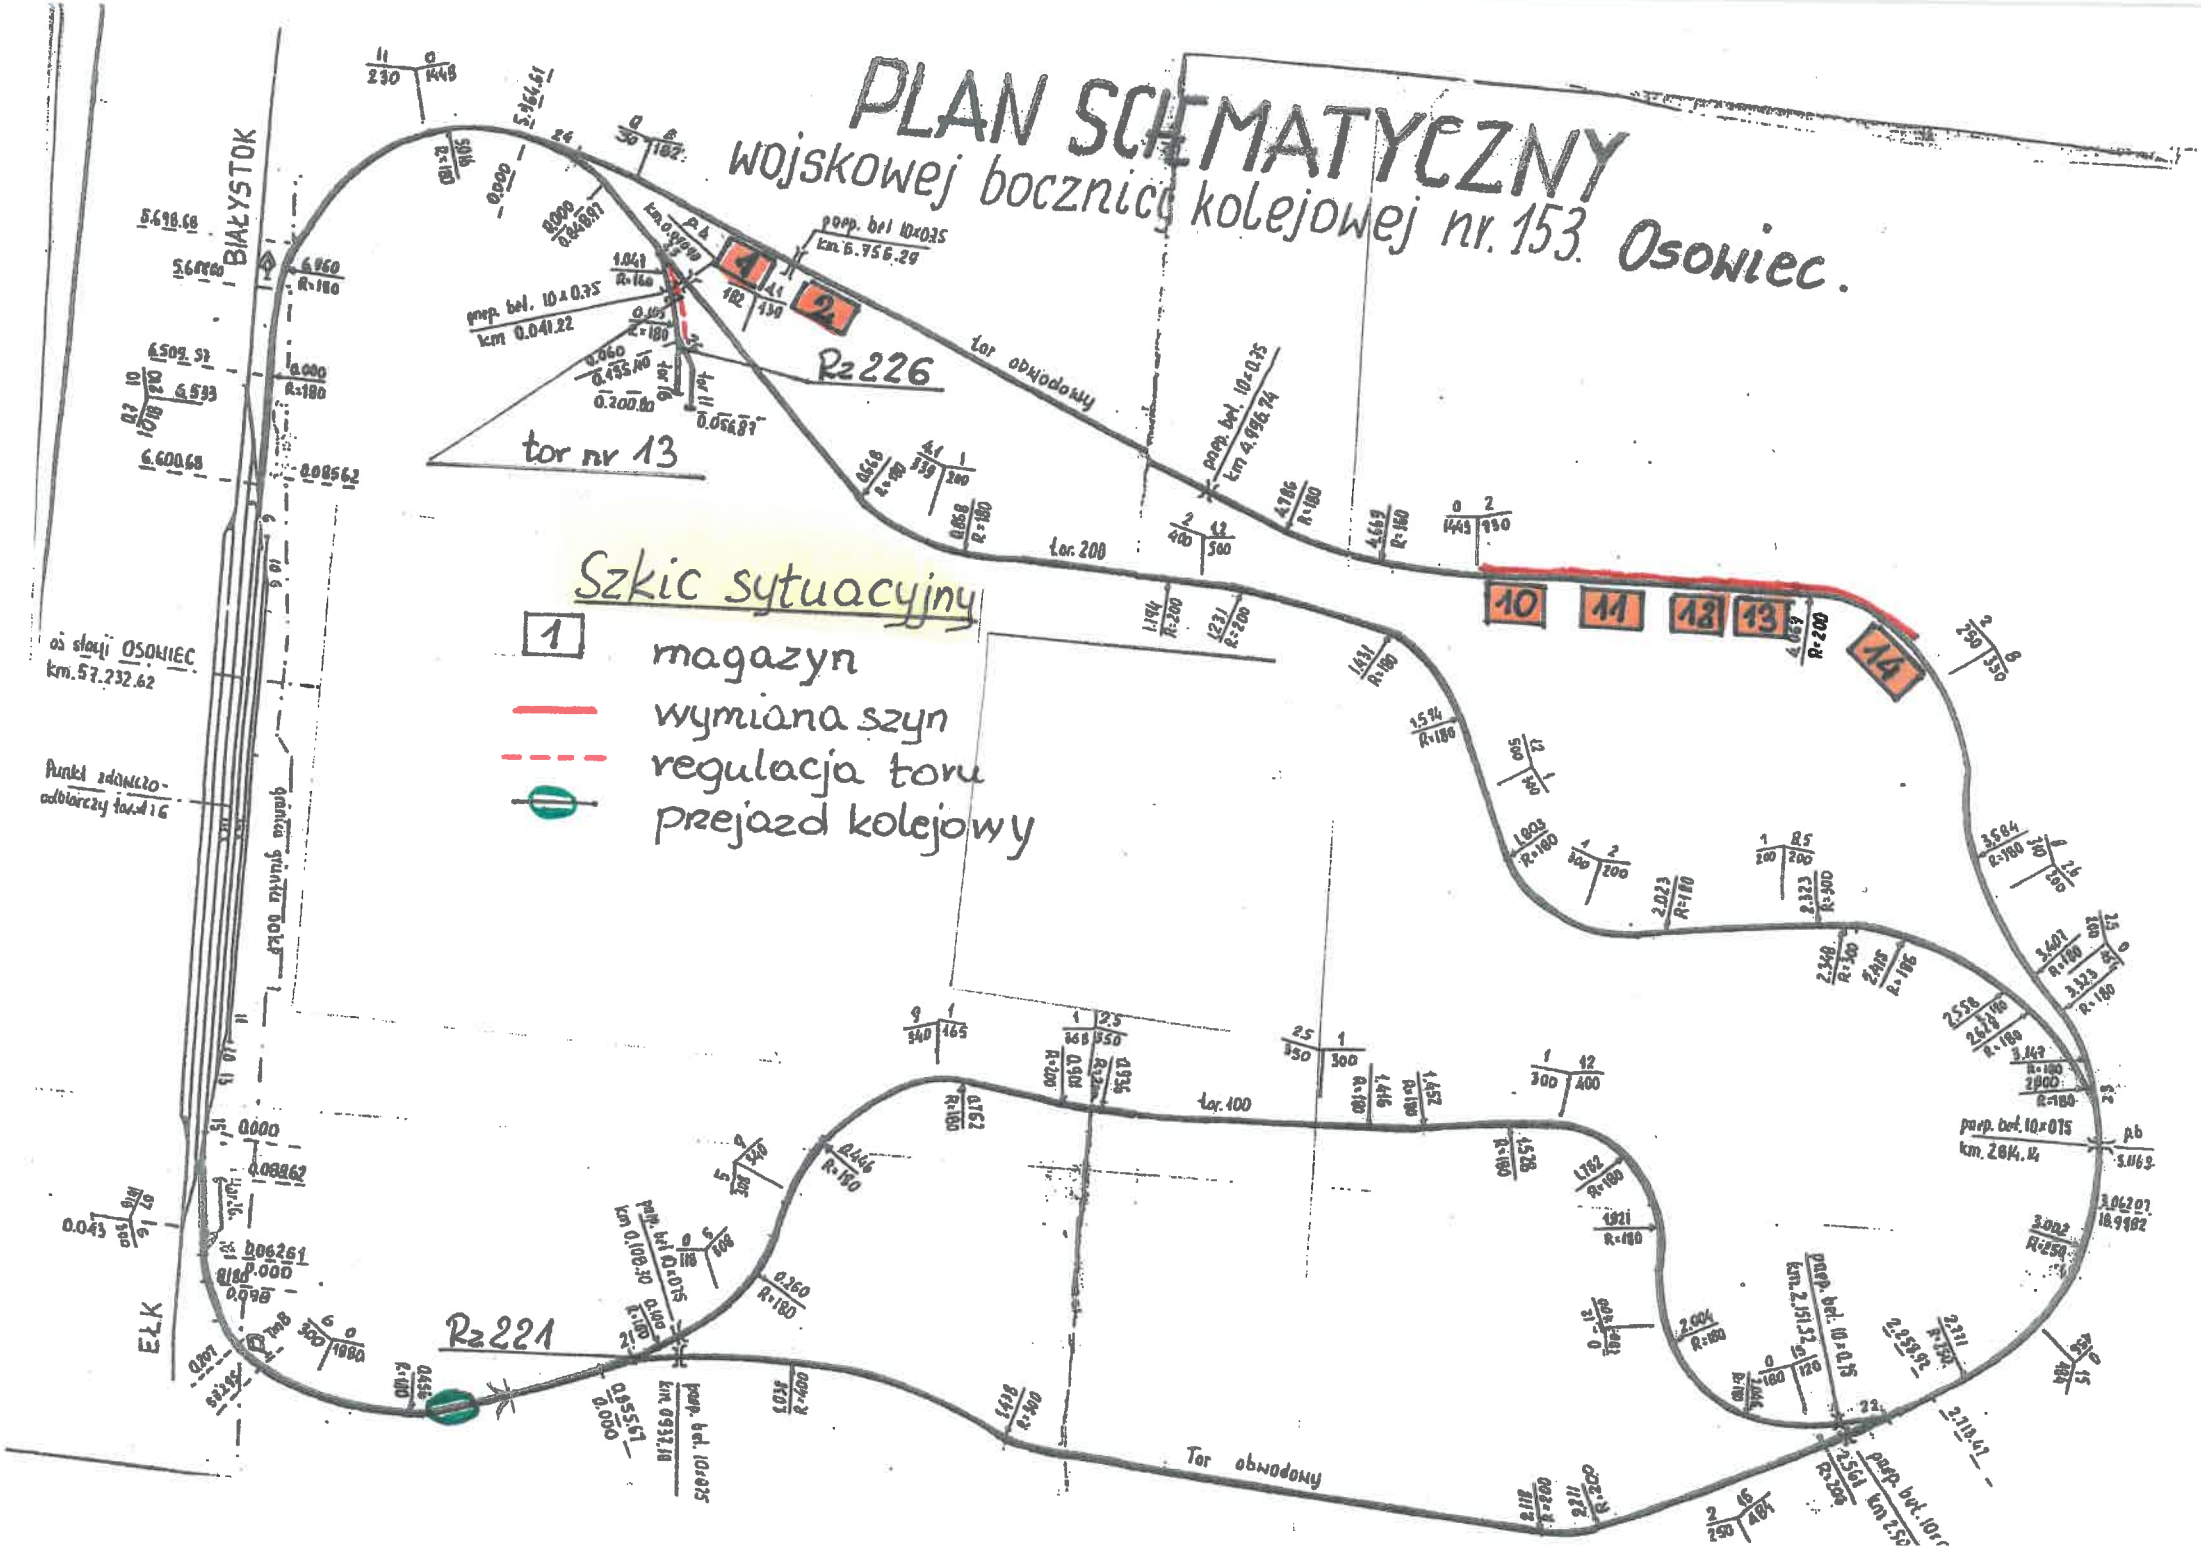PLAN SCHEMATYCZNY
wojskowej bocznicy kolejowej nr. 153. Osowiec.