# RZUT PIĘTRA

**skala 1:100**

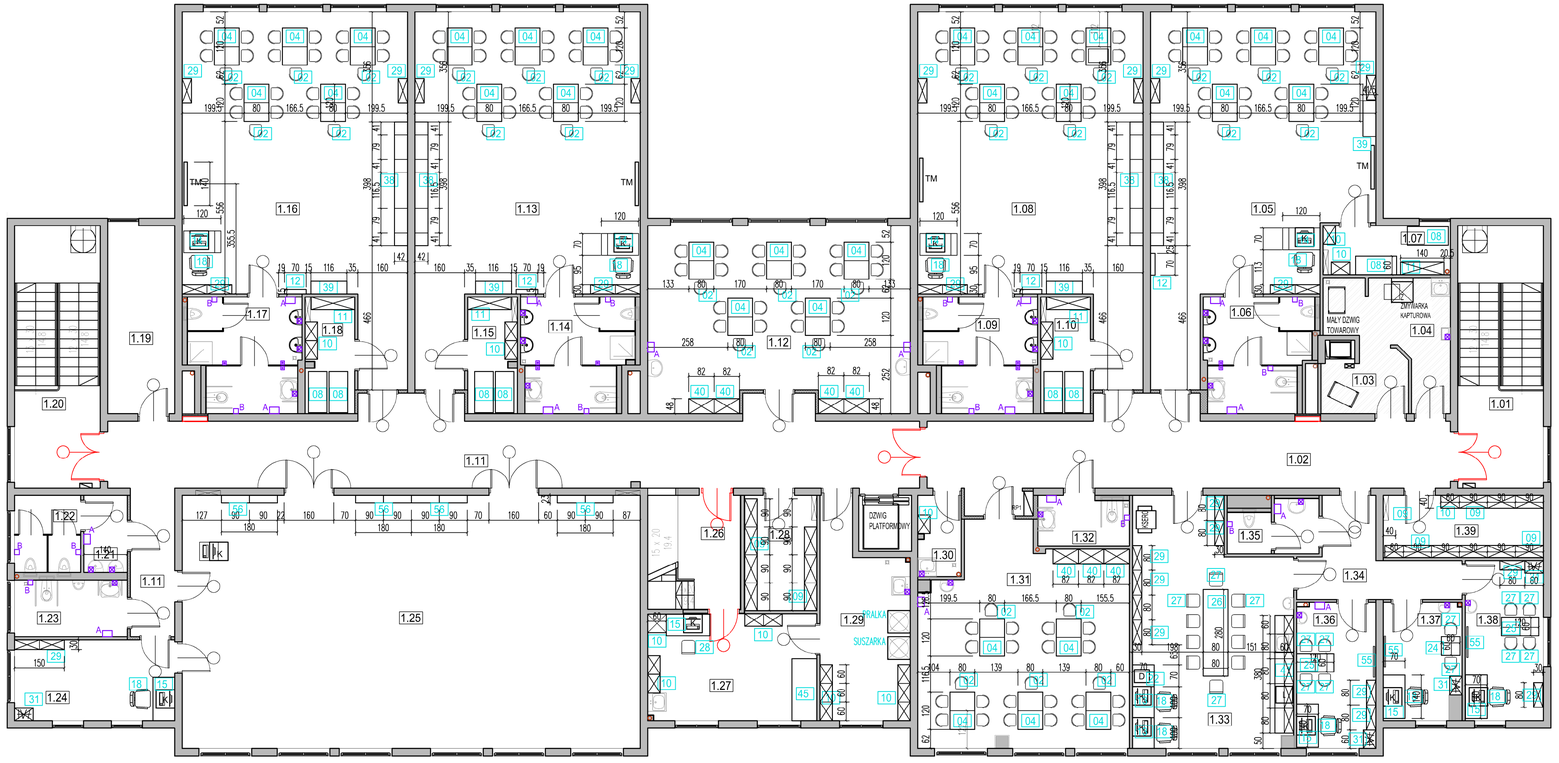


| | | |
|---|---|---|
| 1 | KRZESŁA DLA DZIECI, ROZMIAR „1" | 75 |
| 2 | KRZESŁA DLA DZIECI, ROZMIAR „2" | 175 |
| 3 | STOLIKI DLA DZIECI, ROZMIAR „1" 120 x 80 cm, H=46 cm | 14 |
| 4 | STOLIKI DLA DZIECI, ROZMIAR „2", 120 x 80 cm, H=53 cm | 35 |
| 5 | SZAFKA WISZĄCA, NAD STOŁEM DO PRZEWIJANIA, 85 x 30 x 30 cm | 1 |
| 6 | STÓŁ DO PRZEWIJANIA, 85 x 75 x 116 cm | 3 |
| 7 | ŁÓŻECZKO DO ŻŁOBKA, 60×120 cm | 20 |
| 8 | LEŻAKI/ŁÓŻECZKA, DO PRZEDSZKOLA 132,5 X 59 X 12 cm | 175 |
| 9 | REGAŁ METALOWY, 90 X 40 X 250 cm | 22 |
| 10 | REGAŁ METALOWY, 60 X 40 X 250 cm | 36 |
| 11 | SZAFA DO PRZECHOWYWANIA POŚCIELI, 140 X 40 X 200 cm | 8 |
| 12 | PÓŁKA WISZĄCA Z PRZEGRÓDKAMI NA KUBECZKI, 70 X 100 X 16 cm | 15 |
| 13 | BIURKO, 100×70×76 cm | 3 |
| 14 | BIURKO, 120×60×76 cm | 8 |
| 15 | BIURKO, 140×70×76 cm | 7 |
| 16 | BIURKO + kontenerem, 160×70×76 cm | 1 |
| 17 | BIURKO + kontenerem, Z PRZYSTAWKA I STOLIKIEM 50×165×76 cm | 1 |
| 18 | KRZESŁO TAPICEROWANE OBROTOWE NA KÓŁKACH | 20 |
| 19 | PRZYSTAWKA DO BIURKA 165×40×75 | 2 |
| 20 | PRZYSTAWKA DO BIURKA LADA 165×40×110 | 1 |
| 21 | PRZYSTAWKA DO BIURKA 140×70×75 | 1 |
| 22 | STOLIK POD DRUKARKĘ, 70×70×75 | 1 |
| 23 | STOLIK , 80×80×75 | 1 |
| 24 | STOLIK , 60×60×75 | 1 |
| 25 | STOLIK , 120×60×75 | 2 |
| 26 | STÓŁ, 280×80×75 | 1 |
| 27 | KRZESŁO TAPICEROWANE Z PODŁOKIETNIKAMI | 24 |
| 28 | KRZESŁO METALOWE Z OPARCIEM BEZ PODŁOKIETNIKÓW | 4 |
| 29 | REGAŁ Z PÓŁKAMI, W DOLNEJ CZĘŚCI ZAMKNIĘTY DRZWIAMI 75×30×200cm | 49 |
| 30 | SZAFA NA AKTA, 120×43.5×199 cm | 12 |
| 31 | SZAFA ODZIEŻOWA, 60×43.5×200 cm | 10 |
| 32 | SZAFKI SZATNIOWE, PRZEDSZKOLNE, ZESTAW 3 MODUŁY | 32 |
| 33 | SZAFKI SZATNIOWE, PRZEDSZKOLNE, ZESTAW 5 MODUŁÓW | 16 |
| 34 | SZAFKI SZATNIOWE BHP, SLIM, 3 MODUŁOWA 73,5×40×180 cm | 11 |
| 35 | SZAFKI SZATNIOWE BHP, 3 MODUŁOWA, 90×50×180 cm | 2 |
| 36 | SZAFKI SZATNIOWE BHP, 1 MODUŁ, 40×50×180 cm | 1 |
| 37 | ŁAWKA WOLNO STOJĄCA DO SZATNI | 2 |
| 38 | ZESTAW MEBLOWY, SALA 048, 280 x 41,5 x 217,6 CM | 1 |
| 39 | ZESTAW MEBLOWY, SALE 0.36,0.40,0.43,1.05,1.08,1.13,1.16,396x41,5x124,2cm | 7 |
| 40 | ŁAWECZKA ZE SKRZYNKAMI NA ZABAWKI, 116,6 x 41,5 x 49,4 cm | 13 |
| 41 | REGAŁ Z NADSTAWKĄ, 82×48×117.4 cm | 7 |
| 42 | INDYWIDUALNA ZABUDOWA MEBLOWA KUCHENNA, DŁ, 380cm | 1 |
| 43 | INDYWIDUALNA ZABUDOWA MEBLOWA KUCHENNA, DŁ, 360cm | 1 |
| 44 | INDYWIDUALNA ZABUDOWA MEBLOWA KUCHENNA, DŁ, 190cm | 1 |
| 45 | INDYWIDUALNA ZABUDOWA MEBLOWA KUCHENNA, DŁ, 60cm | 1 |
| 45 | STÓŁ, METALOWY ROBOCZY 200×80×75 Z PÓŁKĄ | 2 |
| 46 | KOZETKA MEDYCZNA 182×50×55 | 1 |
| 47 | WITRYNA LEKARSKA, 60×43,5×180 1600,90 PLN | 1 |
| 48 | BIURKO LEKARSKIE 110 x 70 x 74 cm | 1 |
| 49 | KRZESŁO OBROTOWE DO GABINETU LEKARSKIEGO | 1 |
| 50 | FOTEL DO KARMIENIA | 1 |
| 51 | PRZEWIJAK WISZĄCY ODKŁADANY 63 x 19 cm | 1 |
| 52 | REGAŁ NA NOCNIKI 125,4 x 40 x 168,2 cm | 1 |
| 53 | KANAPA 120×79×74, WYS. SIEDZISKA 49 cm GŁĘB. SIEDZISKA 51 cm | 2 |
| 54 | KANAPA 180×79×74, WYS. SIEDZISKA 49 cm GŁĘB. SIEDZISKA 51 cm | 1 |
| 55 | CZARNA TABLICA DREWNIANA 60×120 | 3 |
| 56 | DRABINKA GIMNASTYCZNA | 4 |

UWAGA:
ZESTAWIENIEM OBJĘTE:
PRZYBORY SZKOLNE WYPOSAŻENIE MEBLOWE PROTETYCZNE, URZĄDZENIA DO ZABAWOWE, PODSTAWOWE WYPOSAŻENIE KUCHENNE.
POZA OPRACOWANIEM:
POMOCE DYDAKTYCZNE, ZABAWKI, POŚCIEL, MATERACE ITD., RUCHOME ELEKTROSPRZĘTY,
WYPOSAŻENIE W KOMPUTRY, DRUKARKI, KSERO, PZUTNIK, TABLICE MULTIMEDIALNE
NA RYSUNKACH PRZEDSTAWIANO PROPOZYCJE WYPOSAŻENIA W SPRZĘT ELEKTRONICZNY ORAZ
PRZEWIDZIANO MIEJSCA PODŁĄCZEŃ URZĄDZEŃ.

## ZESTAWIENIE POWIERZCHNI PIĘTRA

| | | |
|---|---|---|
| 1.01 | KLATKA SCHODOWA 1 | 23.30 |
| 1.02 | KOMUNIKACJA 6 | 41.50 |
| 1.03 | KUCHNIA - ROZDZIELNIA | 5.00 |
| 1.04 | KUCHNIA - ZMYWALNIA | 11.30 |
| 1.05 | SALA DZIECIECA V | 66.50 |
| 1.06 | ŁAZIENKA V | 12.90 |
| 1.07 | MAGAZYNEK V | 6.40 |
| 1.08 | SALA DZIECIECA VI | 70.50 |
| 1.09 | ŁAZIENKA VI | 13.30 |
| 1.10 | MAGAZYNEK VI | 6.00 |
| 1.11 | KOMUNIKACJA 7 | 68.30 |
| 1.12 | SALA WARSZTATOW 1 | 48.00 |
| 1.13 | SALA DZIECIECA VII | 70.50 |
| 1.14 | ŁAZIENKA VII | 13.30 |
| 1.15 | MAGAZYNEK VII | 6.00 |
| 1.16 | SALA DZIECIECA VIII | 70.50 |
| 1.17 | ŁAZIENKA VIII | 13.30 |
| 1.18 | MAGAZYNEK VIII | 6.00 |
| 1.19 | SZATNIA DLA GOSCI | 13.00 |
| 1.20 | KLATKA SCHODOWA 2 | 23.30 |
| 1.21 | WC PRZEDSIONEK | 3.40 |
| 1.22 | WC | 5.20 |
| 1.23 | WC NIEPEŁNOSPRAWNY 2 | 6.70 |
| 1.24 | ZAPLECZE SALI | 14.00 |
| 1.25 | SALA WIELOFUNKCYJNA | 120.00 |
| 1.26 | POMIESZCZENIE TECHNICZNE | 10.80 |
| 1.27 | WARSZTAT | 18.90 |
| 1.28 | MAGAZYN | 8.50 |
| 1.29 | PRALNIA | 17.40 |
| 1.30 | POMIESZCZENIE PORZADKOWE 2 | 3.80 |
| 1.31 | SALA WARSZTATOW 2 | 44.40 |
| 1.32 | WC NIEPEŁNOSPRAWNY 3 | 4.40 |
| 1.33 | POKOJ NAUCZYCIELI Z POM. SOCJ. | 37.90 |
| 1.34 | KOMUNIKACJA 8 | 10.40 |
| 1.35 | WC | 5.10 |
| 1.36 | GABINET TERAPEUTYCZNY | 12.00 |
| 1.37 | GABINET PSYCHOLOGA | 9.70 |
| 1.38 | GABINET LOGOPEDYCZNY | 13.00 |
| 1.39 | MAGAZYN | 10.30 |
| | SZYB DZWIGU | 3.00 |
| | RAZEM | 947.60 |

PŁYTKI GRES PODŁOGOWE
PŁYTKI GRES ŚCIENNE
PŁYTKI GRES ŚCIENNE
PŁYTKI GRES ŚCIENNE
PŁYTKI GRES ŚCIENNE