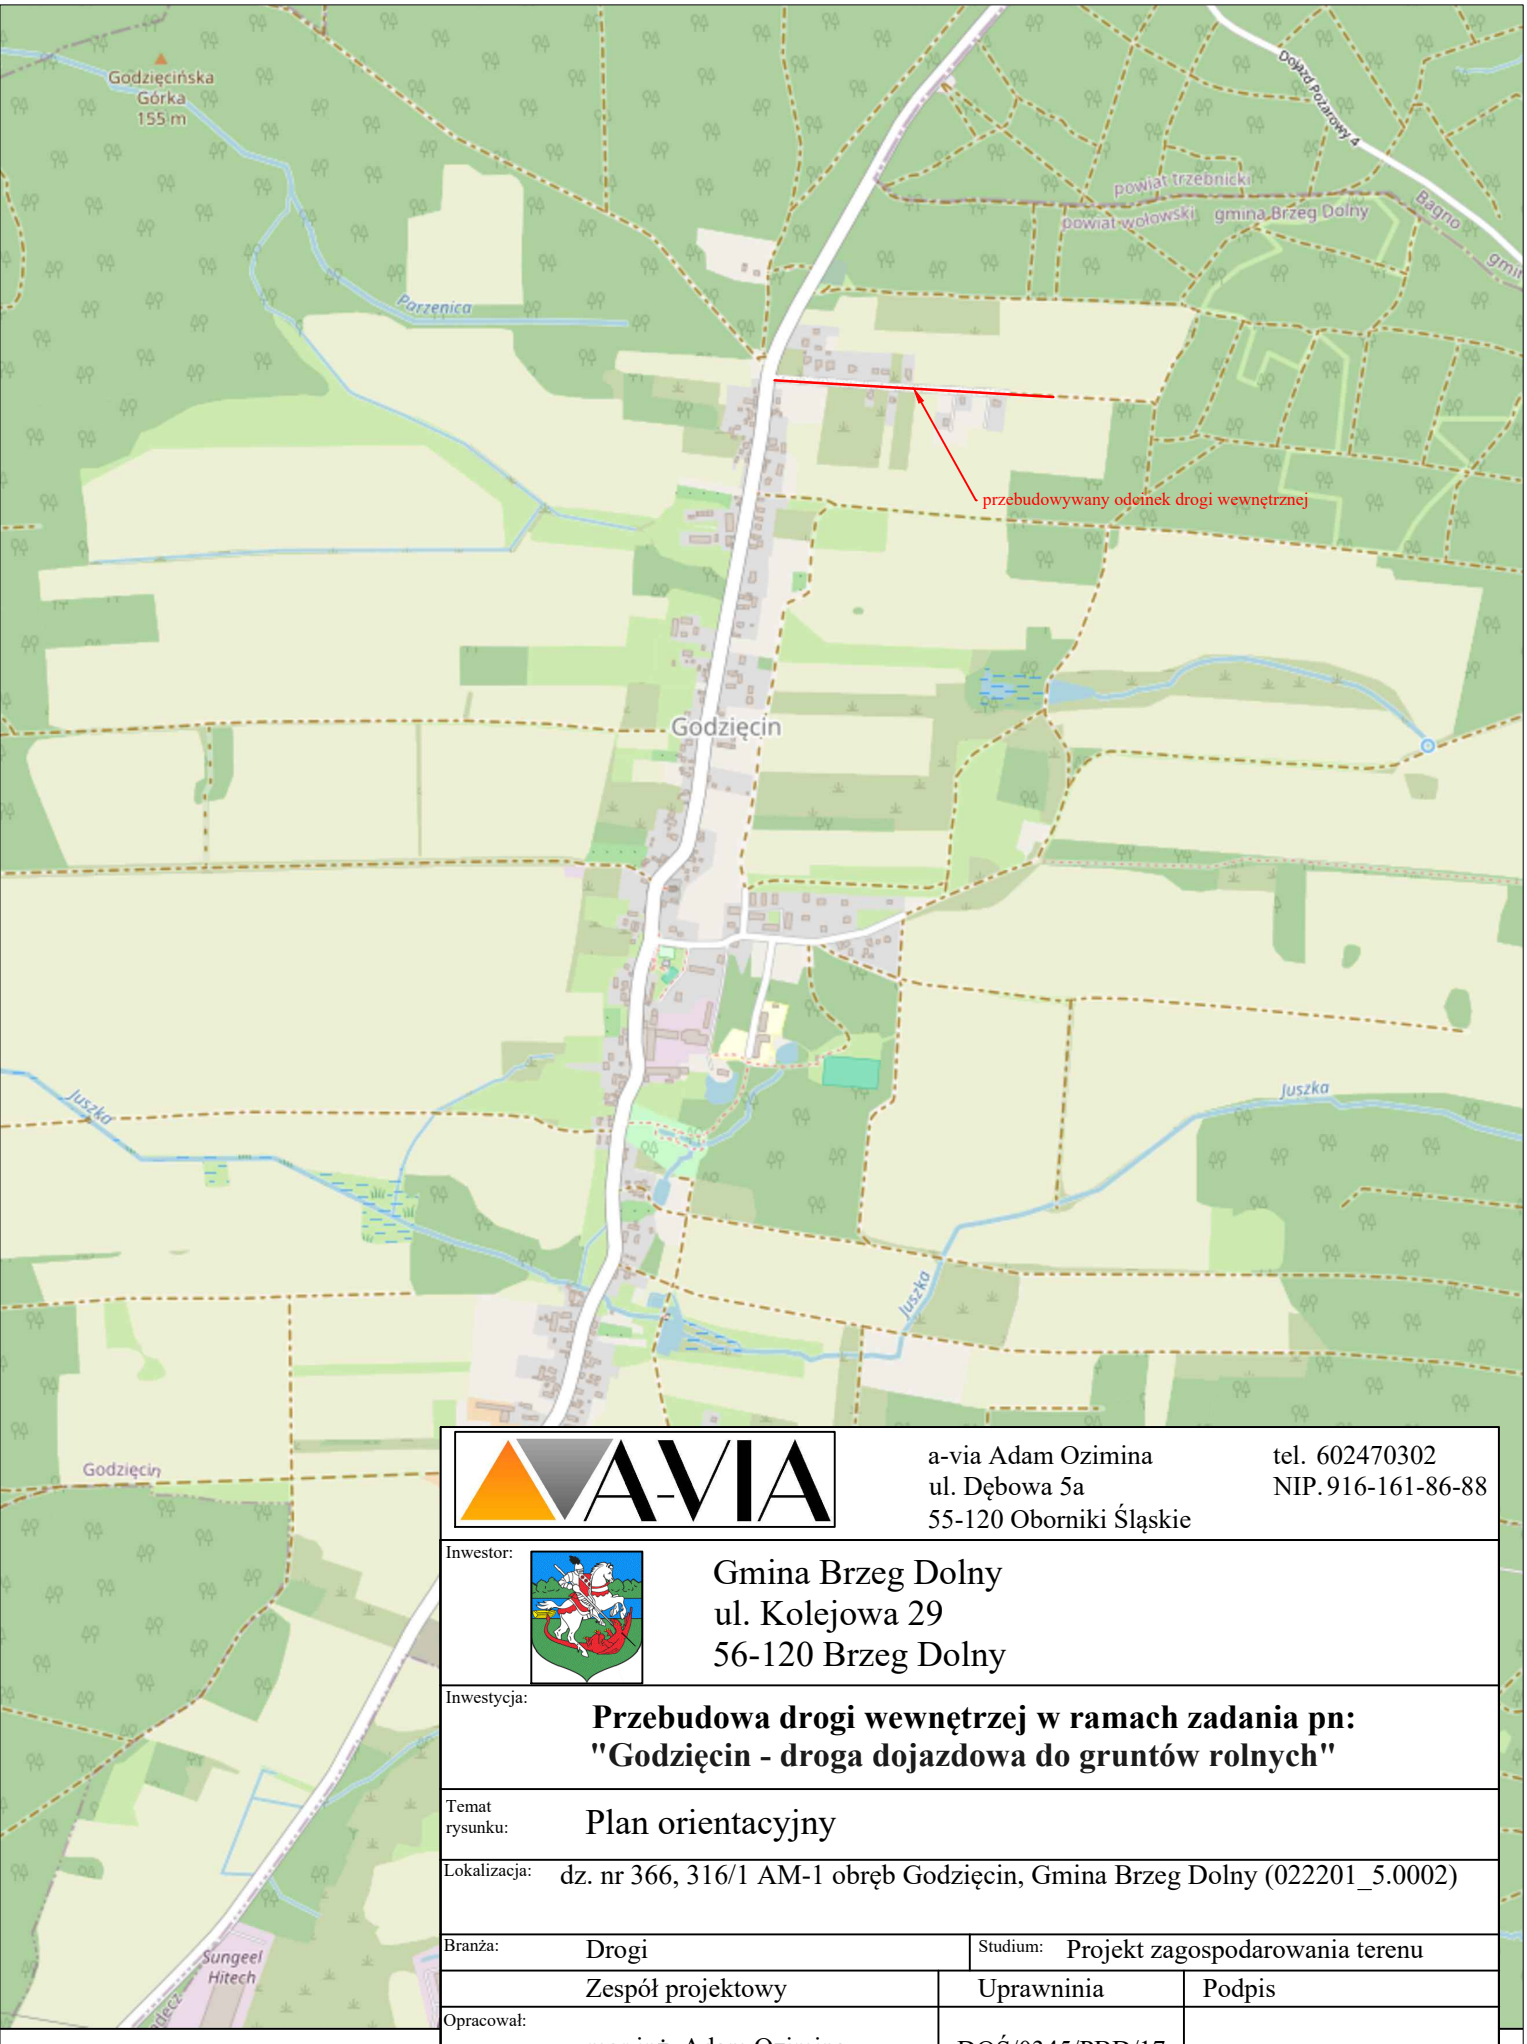

a-via Adam Ozimina
ul. Dębowa 5a
55-120 Oborniki Śląskie

tel. 602470302
NIP. 916-161-86-88

Inwestor:

Gmina Brzeg Dolny
ul. Kolejowa 29
56-120 Brzeg Dolny

Inwestycja:

Przebudowa drogi wewnętrzej w ramach zadania pn:
"Godzięcin - droga dojazdowa do gruntów rolnych"

Temat rysunku: Plan orientacyjny

Lokalizacja: dz. nr 366, 316/1 AM-1 obręb Godzięcin, Gmina Brzeg Dolny (022201_5.0002)

Branża:	Drogi	Studium:	Projekt zagospodarowania terenu
	Zespół projektowy	Uprawninia	Podpis
Opracował:	mgr inż. Adam Ozimina	DOŚ/0345/PBD/17	
Skala: 1:25000	Data: Kwiecień 2024r	Nr rysunku	1