


PRZEKRÓJ

skala 1:20


PROJ. UTWARDZENIE TERENU CHODNIKI/TARASY

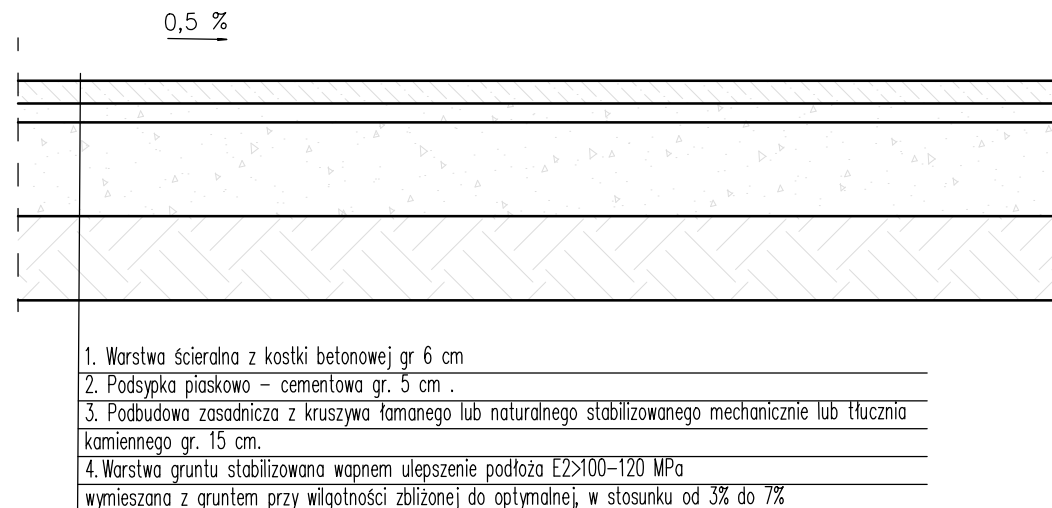

PRZEKRÓJ

skala 1:20

PROJ. UTWARDZENIE TERENU DOJAZDY/MIEJSCA POSTOJOWE

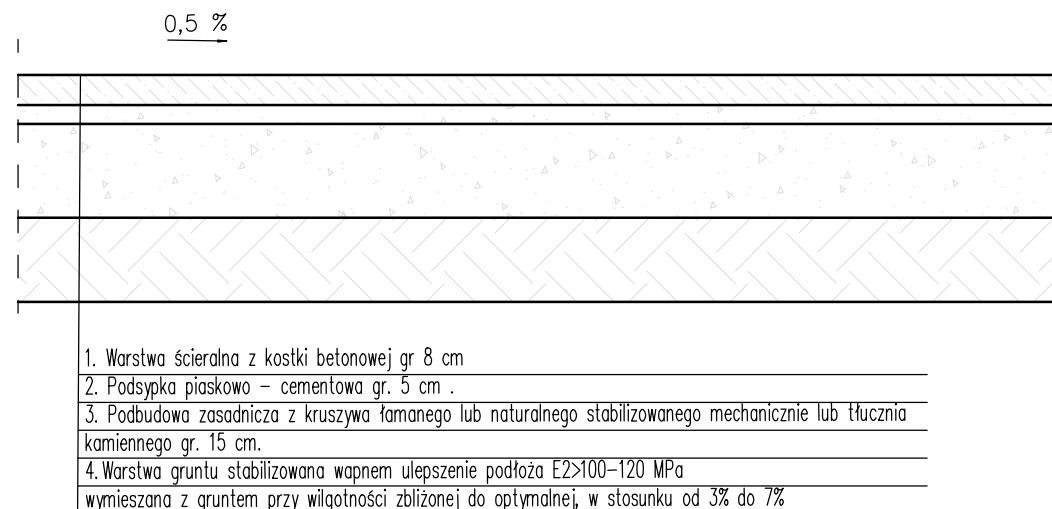

BIURO PROJEKTÓW I INWESTYCJI BUDOWLANYCH "Jagodziński PROJEKT"		
 mgr inż. Michał Jagodziński ul. Cisowa 2, 87-213 Ryńsk tel/fax 056 687 16 65 tel/fax 056 687 21 28 kom 0692 422 983 NIP: 878-157-88-66 www.JAGODZINSKIPROJEKT.PL e-mail m.j@jagodzinskiprojekt.pl		
Obiekt:	Budynek mieszkalny wielorodzinny 24 lokality wraz z niezbędną infrastrukturą techniczną	
Adres:	działki nr 11/16, 11/17, 11/27, 11/28 położone przy ul. Biskupa Jana Dantyszka 12 87-200 Wąbrzeźno	
Inwestor:	Regionalne Wąbrzeskie Towarzystwo Budownictwa Społecznego Sp. z o.o.	
Adres:	ul.Kętrzyńskiego 121A, 87-200 Wąbrzeźno	
Temat opracowania:	PRZEKRÓJ KONSTRUKCYJNY - CHODNIKI / TARASY, DOJAZDY / MIEJSCA POSTOJOWE	
Architektura:	mgr inż. arch. Anna Szulc Nr upr. UAN-IV/8346/TO/88 specjalność: arch.	Podpis:
Sprawdzający:	mgr inż. arch. Elżbieta Grochocka Nr upr. UAN-IV/8346/229/TO/87-88 specjalność: arch.	Podpis:
Konstrukcyjna:	mgr inż. Michał Jagodziński Nr upr. KUP/0039/PWOK/04 specjalność: konstr.-bud.	Podpis:
Sprawdzający konstr.:	mgr inż. Mateusz Przytarski WAM/0009/PWBKb/23 specjalność: konstr.-bud.	Podpis:
Opracował.:	mgr inż. Mateusz Jagodziński WAM/0009/WBKb/22	Podpis:
Skala 1:100	data: 30.01.2024 r.	rys.nr D1.0