


PRZESKRUJ A skala 1:25

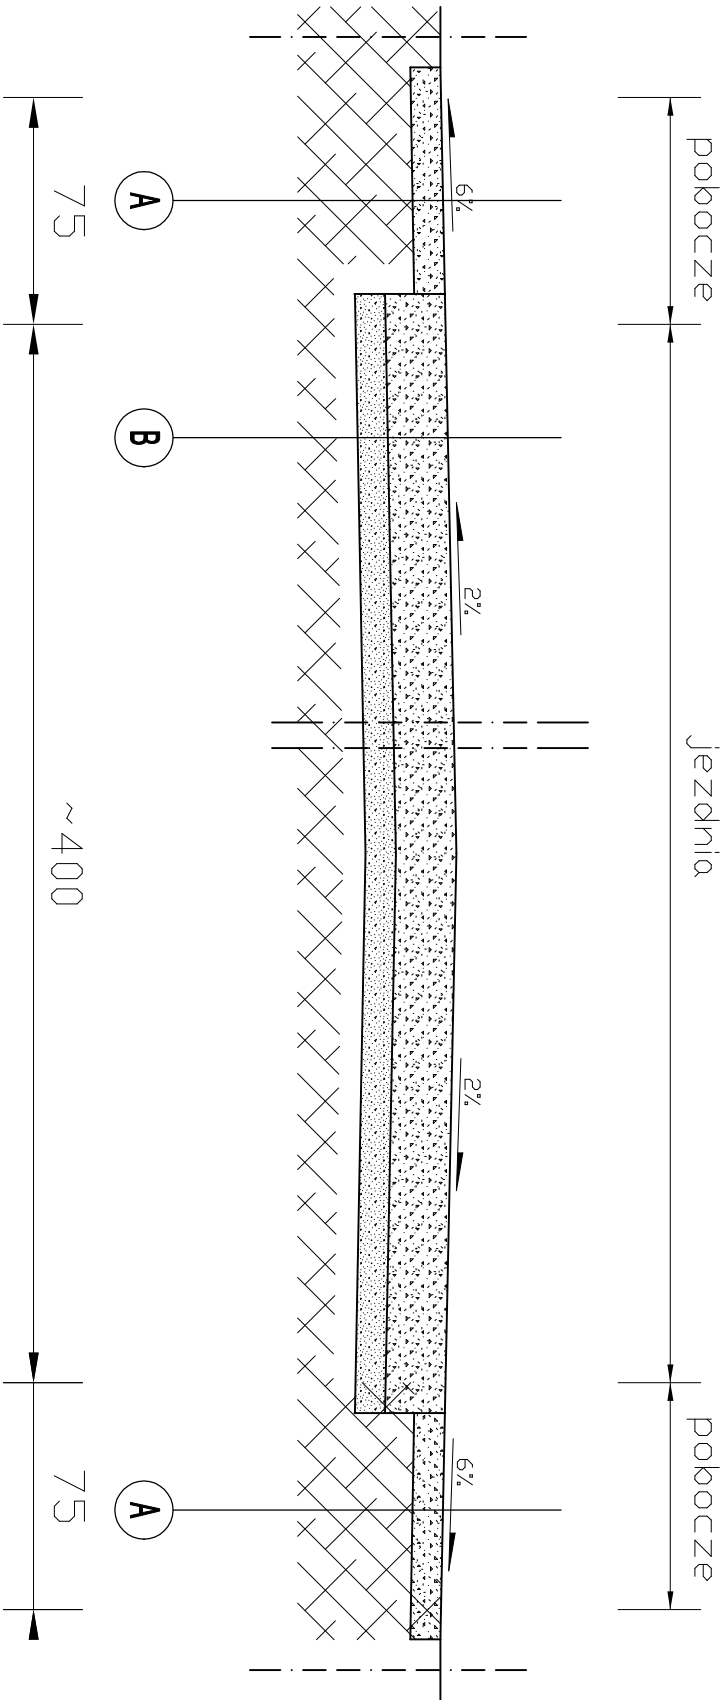

A	POBOCZE
destrukc betonowy gr. 10cm	
podloze gruntowe	
B	JEZDZIA
podbudowa zasadnicza z destruktu betonowego gr. 20cm	
warstwa odcinajaca z piasku gr. 10cm	

Chata
PRACOWNIA PROJEKTYWNA, NADZOR I REALIZACJA INWESTYCJI
87-200 Chojnowo 11 W. Łódź 3 NIP 658-122-08-37
Kont. 605 587 813

Inwestor:	MIASTO I GMINA SKEPE UL. KOŚCIELNA 2, SKEPE		
Projekt:	Przebudowa drogi Żagno - Pokrzywnik		
Faza/Temat:	PRZESKRUJ KONSTRUKCYJNY A		
IMIĘ I NAZWISKO PROJEKTANTA:	UPRAWNIENIA:	PODPIS:	
Główny projektant:			
Jan Jastak	WZP Bydgoszcz nr 10/06		
Sprawkujący:			

Brutto:	DROGOWA	Nr Projektu:
Data:	24.01.2022	Nr rysunku:
Skala:	1:25	03.0-D