PRZEKRÓJ KONSTRUKCYJNY KM 1+740
Skala 1:25

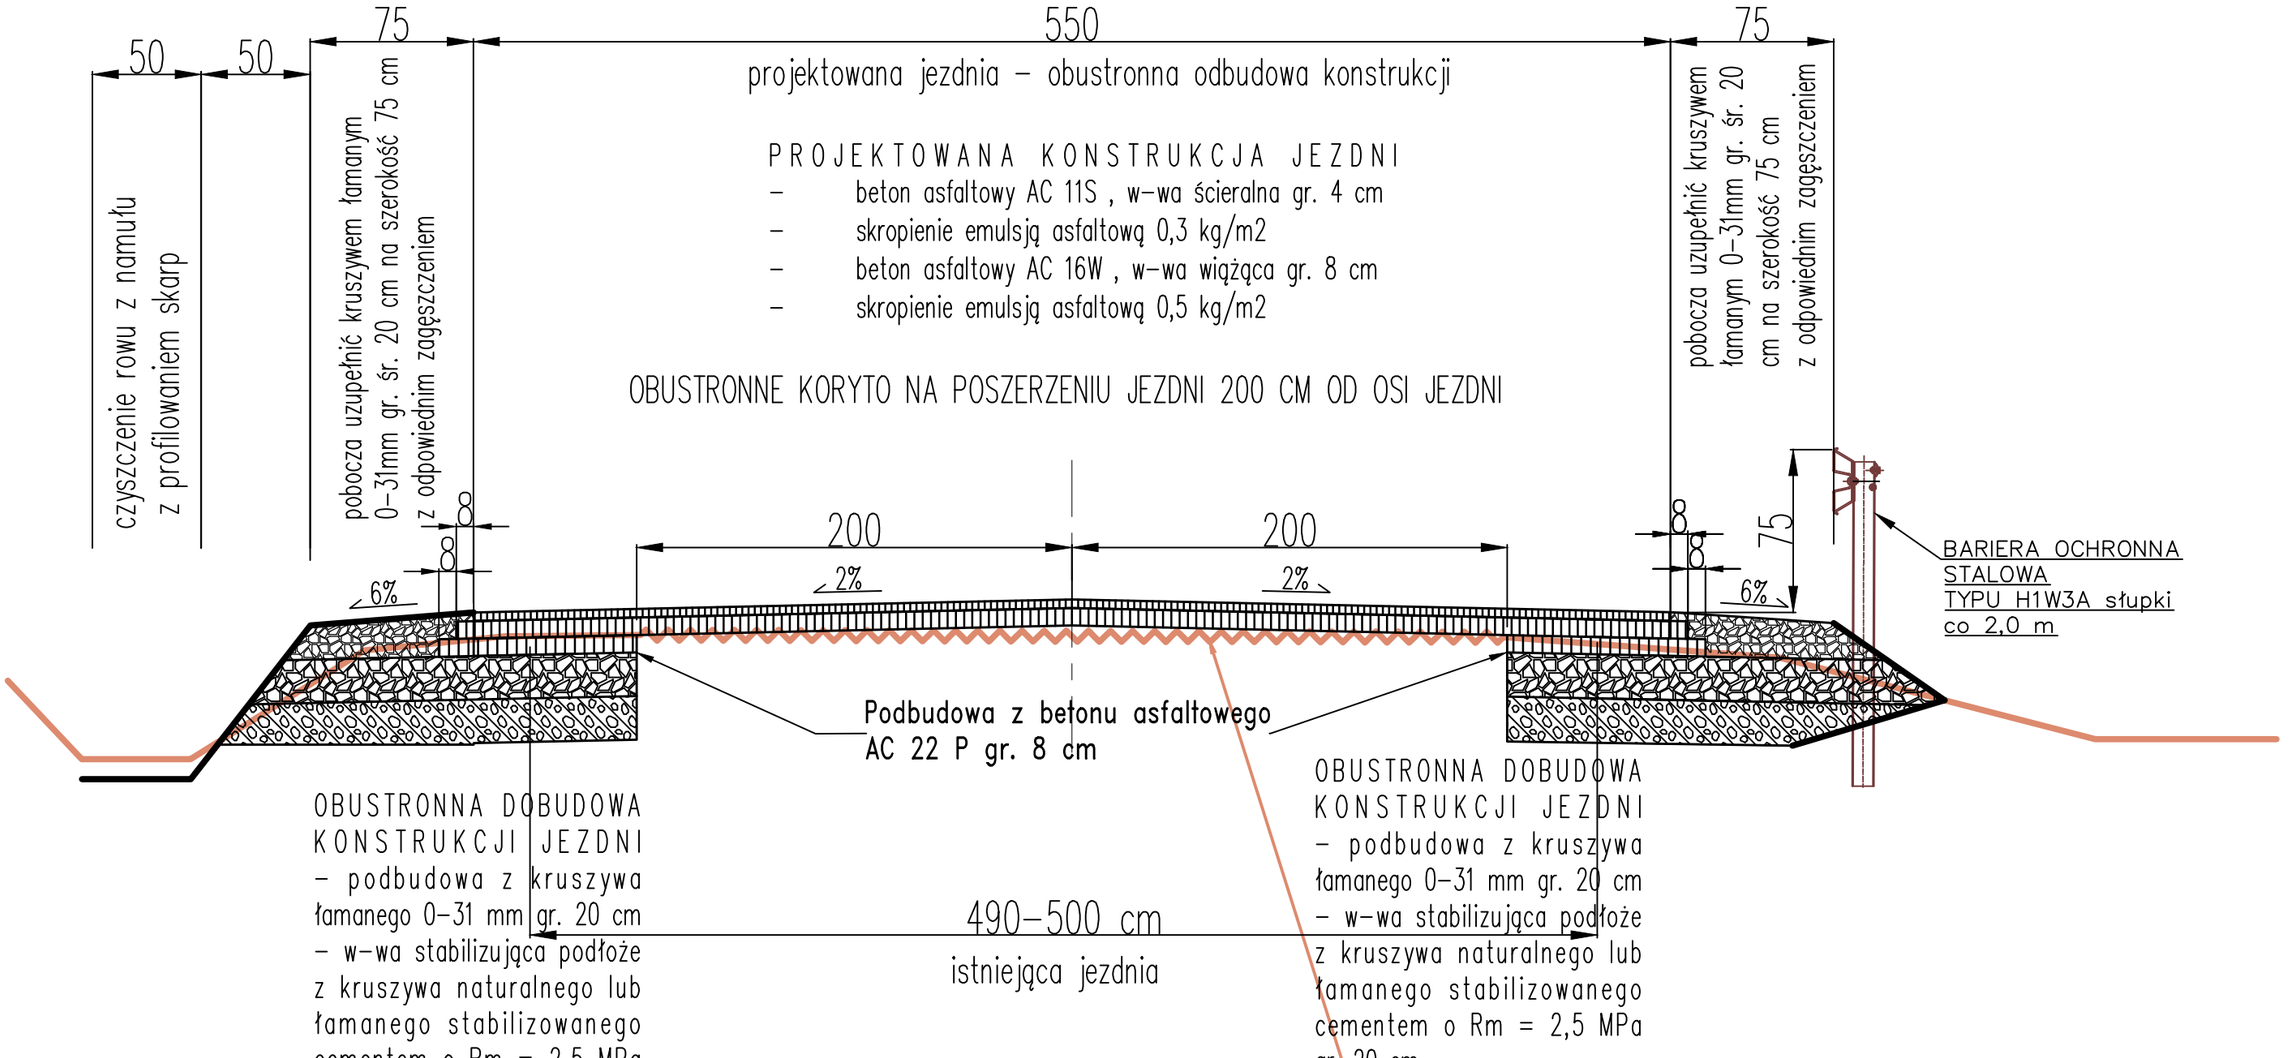

TYTUŁ PROJEKTU	Przebudowa odcinka drogi powiatowej nr 3243D Jeleniów – Dańczów.		
TYTUŁ RYSUNKU	PRZEKRÓJ KONSTRUKCYJNY KM 1+740.		
INWESTOR	**ZARZĄD POWIATU KŁODZKIEGO** **ul. OKRZEI 1 , 57-300 Kłodzko.**		
projektował	*mgr inż. Aleksander Ruczkowski*	podpis	*styczeń 2024* *Skala 1 : 25*
opracowanie	*mgr inż. Dariusz Krajnik*	podpis	*Rysunek nr 7*