


ścieki z kostki kamiennej
wykonać w :
km 1+070–1+215, str. lewa
km 1+747–1+810, str. prawa
km 1+814–1+897, str. lewa
km 1+907–1+963, str. lewa
km 2+224–2+299, str. lewa
km 2+245–2+290, str. prawa
km 2+492–2+637, str. lewa

PRZEKRÓJ KONSTRUKCYJNY KM 1+200
Skala 1:25

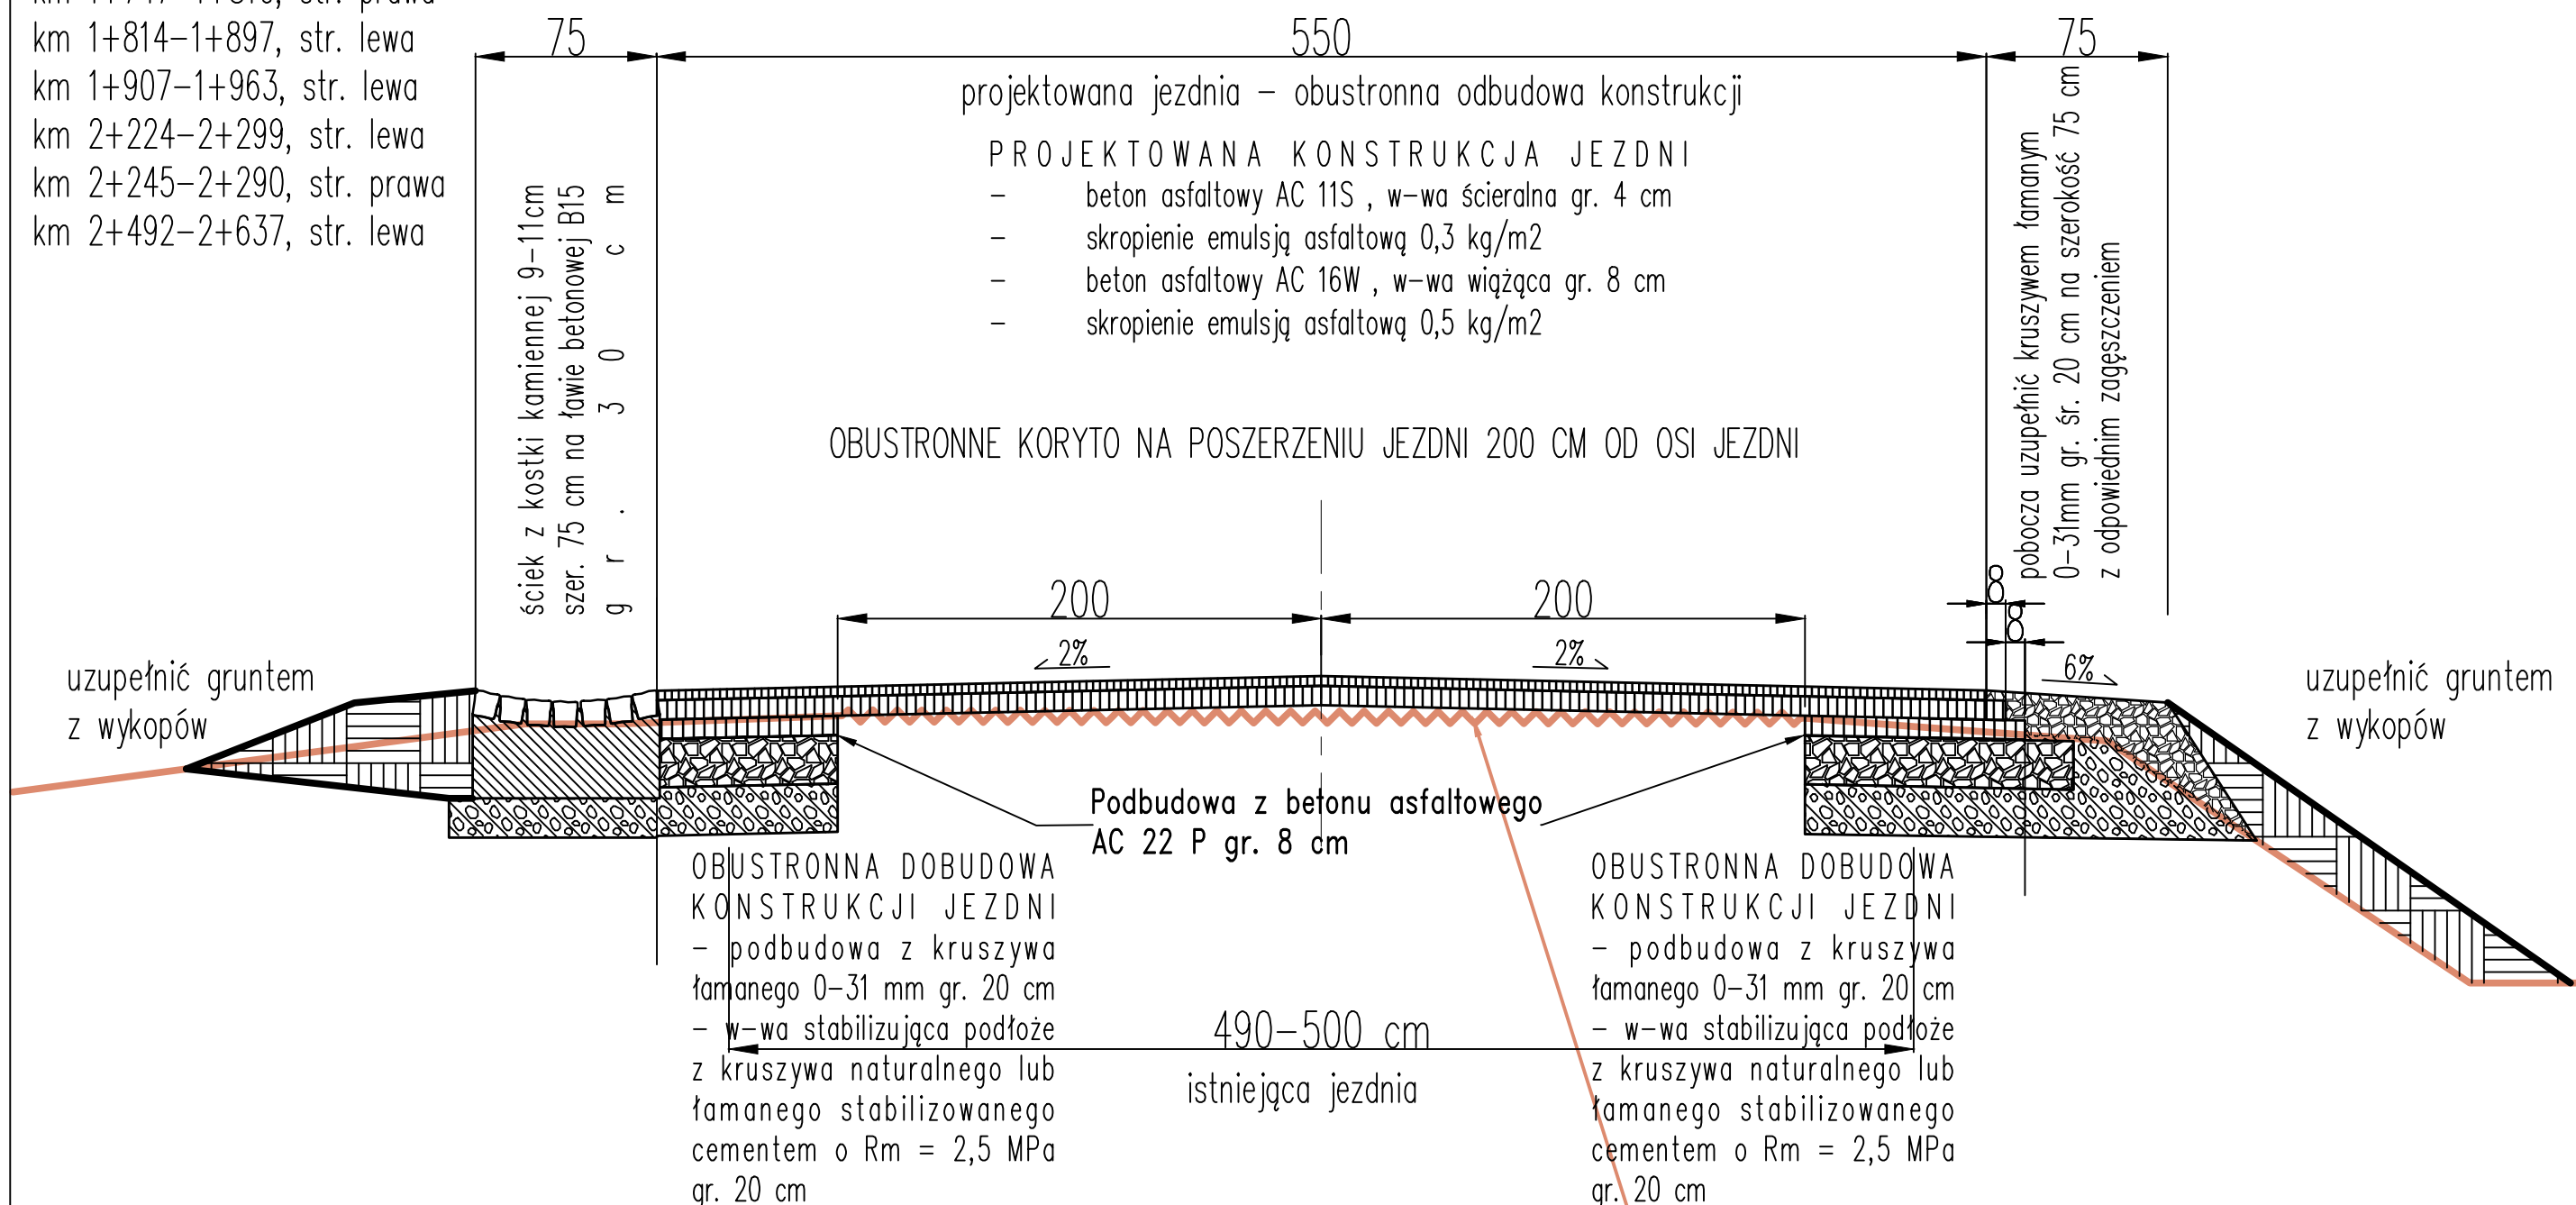

frezowanie istniejącej jezdni
na śr. gł. 5 cm z odwiezieniem destruktu
po frezowaniu na miejsce składowania, w celu
ponownego wykorzystania na placu budowy
Profilowanie i zagęszczenie podłoża po frezowaniu
– przygotowanie podłoża pod warstwę wiążącą.

TYTUŁ PROJEKTU	Przebudowa odcinka drogi powiatowej nr 3243D Jeleniów – Dańców.		
TYTUŁ RYSUNKU	PRZEKRÓJ KONSTRUKCYJNY KM 1+200.		
INWESTOR	ZARZĄD POWIATU KŁODZKIEGO ul. OKRZEI 1, 57-300 Kłodzko.		
projektował	mgr inż. Aleksander Ruczkowski	podpis	styczeń 2024
opracowanie	mgr inż. Dariusz Krajnik	podpis	Skala 1 : 25
			Rysunek nr 6