Łącznik części edukacyjnej z częścią sportową - inwentaryzacja

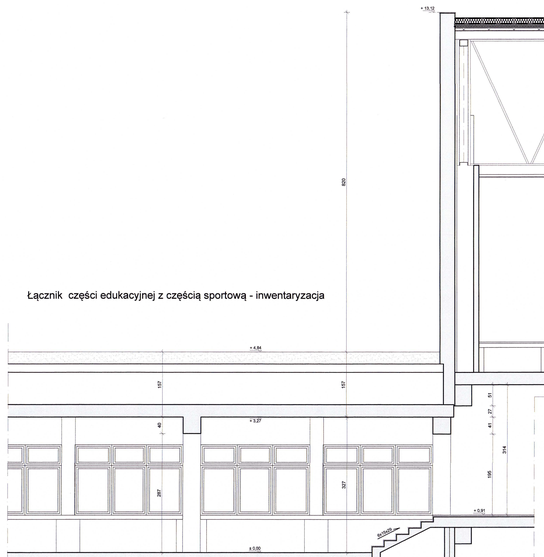

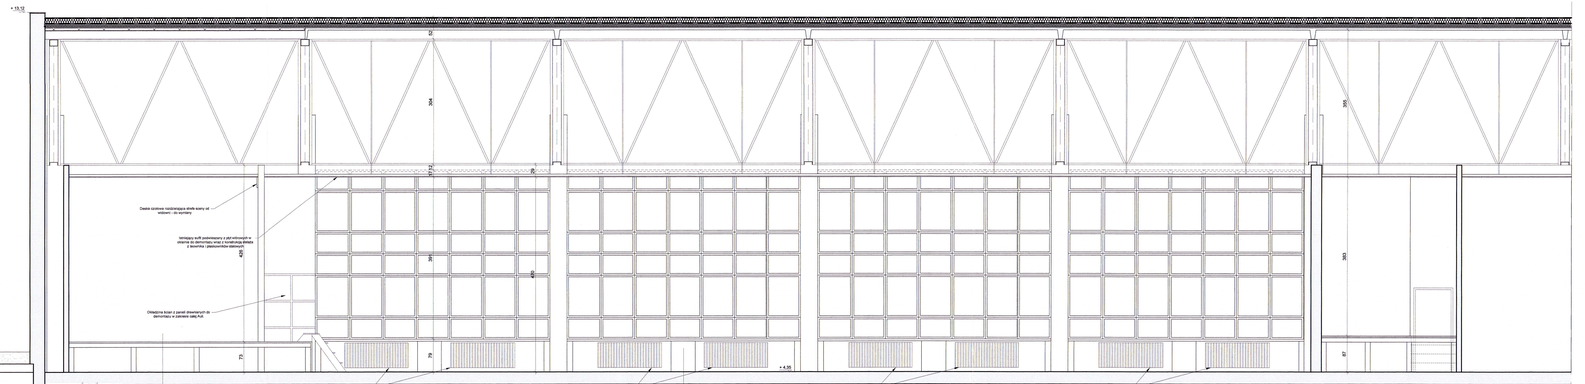

Pomieszczenie auli ze sceną - inwentaryzacja

Parkiet 22cm
Legary - 10cm
Beton z zagłą gr 12cm
Istniejąca konstrukcja gr. ok. 80cm
Wełna - twarda wełna 2cm
wraz z płyt narożnych 24cm

Parkiet 2cm
Istniejąca konstrukcja gr. ok 22cm
Wełna - twarda wełna 2cm
wraz z płyt narożnych 24cm

PRZEBUDOWA I REMONT POMIESZCZENIA AULI Z TERMOMODERNIZACJĄ STROPODACHU W ZSP NR 1 W BIAŁOSTOCKU WRAZ Z ZAGOSPODAROWANIEM TERENU - "PRZEBUDOWA AULI W ZSP NR 1 W BIAŁOSTOKU W CELU POPRAWY EFEKTYWNOŚCI ENERGETYCZNEJ WRAZ Z UTWORZENIEM MIEJSCA EDUKACJI EKOLOGICZNEJ"

ADRES	**ul. Częstochowska 56, dz. nr 2/54, 2/36 obręb 5, miasto Białystok**
ETAP	**PROJEKT WYKONAWCZY**
INWESTOR	**POWIAT BIELSKA PODLASKI REPREZENTOWANY PRZEZ ZARZĄD POWIATU W BIELSKU PODLASKIM ul. Pałacowa 17/19, 17-400 Bielsk Podlaski**

T.AURUS BIURO BIEGŁYCH

PROJEKTANCI	
Architektura	mgr inż. arch. Małgorzata SUCHORSKA nr. upr. 41/R-156/LO/A/06
Architektura kyształtujący	mgr inż. arch. Anna BACZMAGA nr. upr. 27/LO/AK/2012
Konstrukcja	mgr inż. Kamila PATURA nr. upr. LOD/2329/PWOK/14
Konstrukcja kyształtujący	mgr inż. Artur Wołańczyk nr. upr. LOD/3628/PWBK/18
Opracował	mgr inż. Michał Siadnik
POMIESZCZENIE AULI NA PIĘTRZE - PRZEKROJ III-III INWENTARYZACJA	
BRANŻA	**ARCHITEKTURA I KONSTRUKCJA**
DATA: Grudzień 2020	SKALA 1:50 / RYS. A03