



A

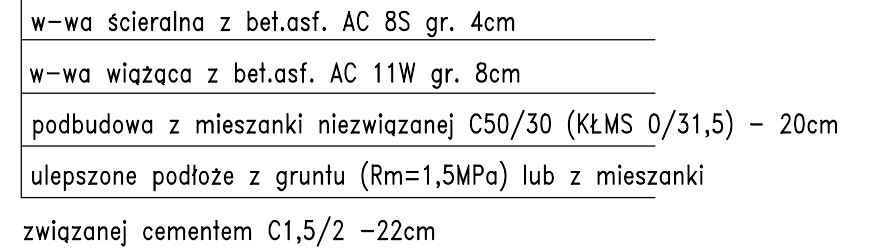

kostka betonowa czerwona – 6cm
podsyпка cem-piask. – 3cm
podbudowa z mieszanki niezwiązanej C50/30 – 15cm
podłoże gruntowe E2=>50MPa

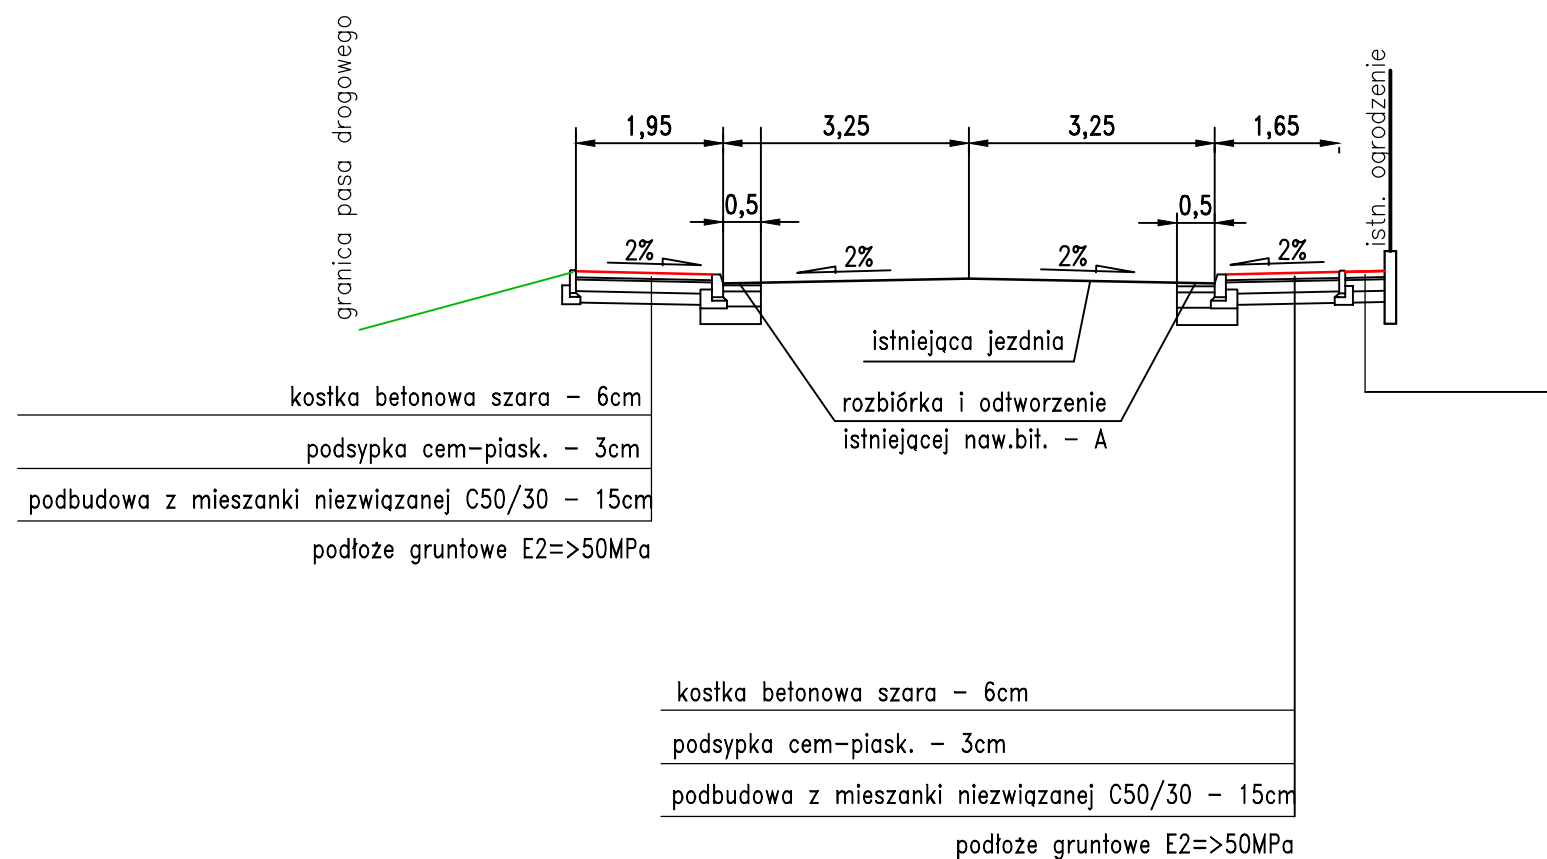

<p>Jednostka projektowa:</p> <p>Pracownia Projektowa PROMAR</p> <p>83-130 Pelplin</p> <p>Rozental ul. Bielawska 8</p>			
<p>PROGRAM FUNKCJONALNO UŻYTKOWY</p>			
<p>REMONT CHODNIKA W msc. GNIEW</p> <p>WZDŁUŻ DROGI POWIATOWEJ NR 2880G – ul. 27 STYCZNIA</p>			
<p>POWIAT TCZEWSKI</p> <p>Inwestor : ul. PIASKOWA 2</p> <p>83-110 TCZEW</p>			
<p>PRZEKROJE NORMALNE</p>			<p>Skala:</p> <p>1:100</p>
<p>Projektował :</p>	<p>mgr inż. Mariusz Szyszkowski</p>	<p>181/Gd/2002</p> <p>w spec. konstrukcyjno-budowlanej do projektowania bez ograniczeń</p>	<p>Rys. nr 2.9</p>
<p>Sprawdził :</p>	<p>mgr inż. Jarosław Grabowski</p>	<p>POM/0028/PWOD/05</p> <p>w spec. drogowej do projektowania bez ograniczeń</p>	<p>Data:</p> <p>03.2024</p>