


KONDYGNACJA II

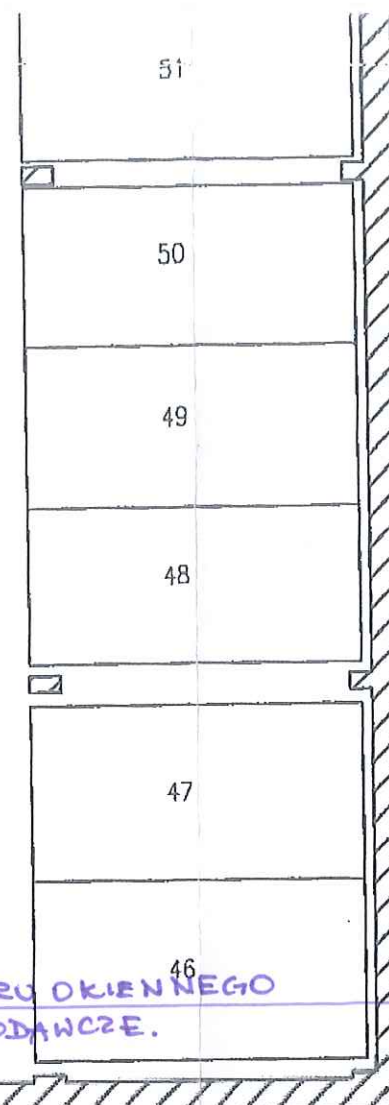


WJAZD DLA SAMOCHODÓW


WJAZD DLA SAMOCHODÓW

WYKUCIE OTWORU OKIENNEGO
POD OKNO PODAWCZE.

SZKIC ORIENTACYJNY
SKALA 1:2000

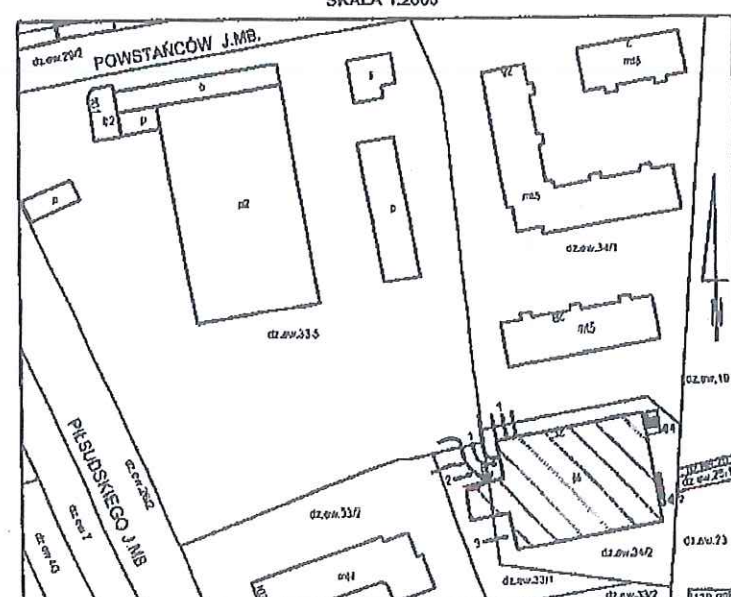

1-Widok do garażu poziom +1
2-Widok do garażu poziom +1
3-Widok do garażu poziom 0
4-Widok z aneksu przyjeżdżającego z garażu poziom 0, 1 oraz z budynku płyty 2
5-Widok z aneksu przyjeżdżającego z garażu poziom +1
6-Widok do otwartego parkingu płyty 1

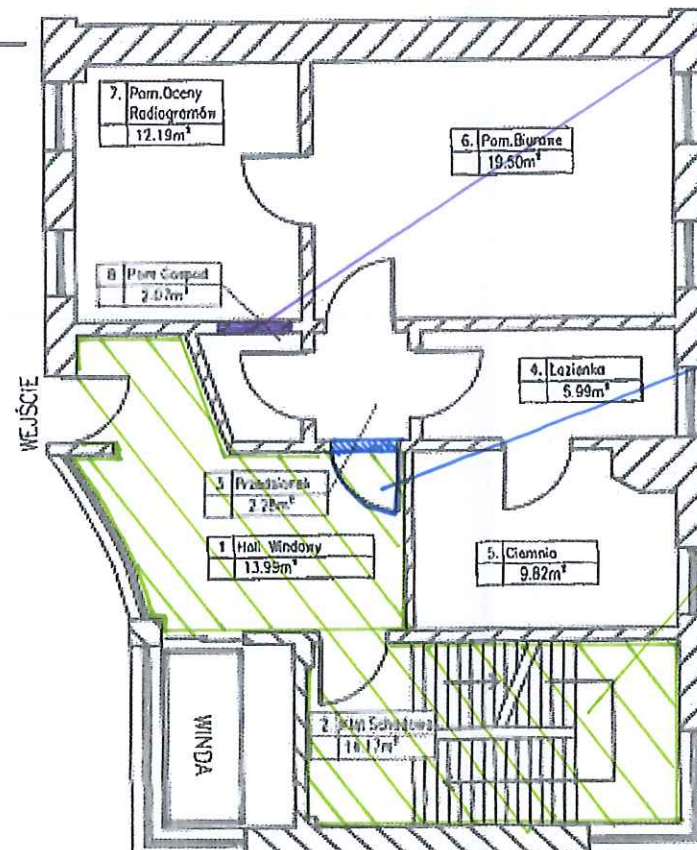

SKALA 1:100

MONTAŻ DRZWI STALOWYCH RC2

MALOWANIE KLATKI SCHODOWEJ

ZESTAWIENIE POWIERZCHNI

BUDYNEK NR 2C		
I PIĘTRO		
Nr pom.	Przeznaczenie	Powierzchnia
1.	Hall Windowy	13.99m ²
2.	Klat. Schodowa	14.17m ²
3.	Przedsiónek	2.28m ²
4.	Łazienka	5.99m ²
5.	Ciemiśno	9.82m ²
6.	Pom. Biurowe	19.50m ²
7.	Pom. Oceny Radiogramów	12.19m ²
8.	Pom. Gospod.	2.07m ²
9.	Garaż	1351.11m ²
POWIERZCHNIA UŻYTKOWA:		1431.12m ²

DATA: 16.03.2020r.	Adres: ul. Powstańców 2C 05-091 Zabki
KONDYGNACJA II - I PIĘTRO	POW. UŻYTKOWA: 1431.12m ²
UWAGA: Pomiar lotek wg normy PN-ISO 9830:1997 Powierzchnia łączona zgodnie z Rozporządzeniem MTBIM z dn. 23 kwietnia 2012r. w sprawie szczegółowego zestawu i formy projektu budowlanego	POŁOŻENIE: dz.ew.33/1,34/2 obr.0055-03-31 jedn.ewid.143403_1-Zabki
POWIERZYL:	

Rysunek nr 3a