



SZKIC ORIENTACYJNY
SKALA 1:2000

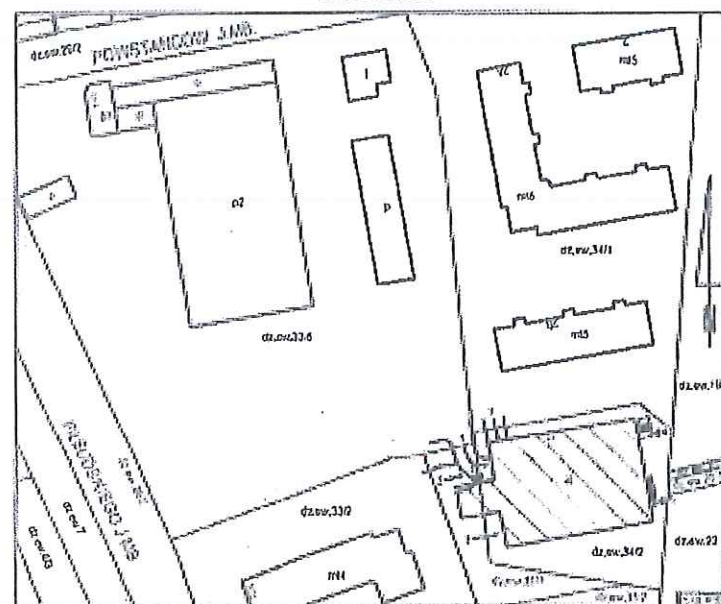

WEJŚCIE

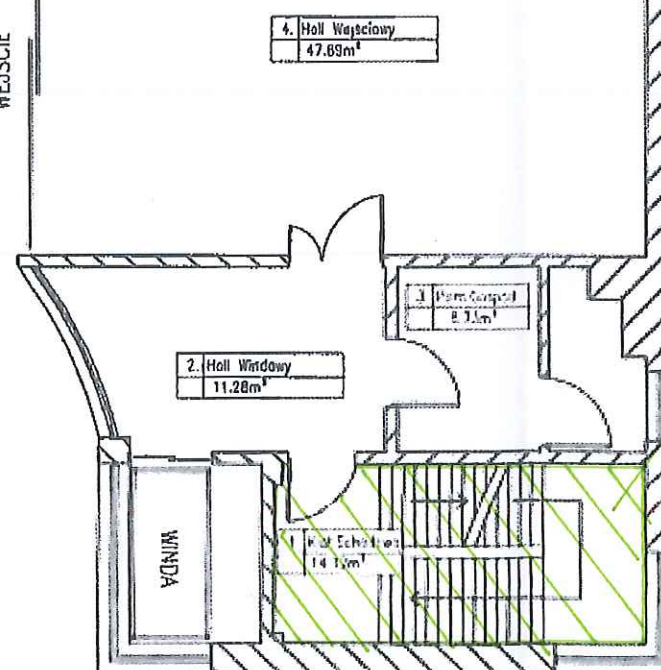

SKALA 1:100

MALOWANIE KLATKI SCHODOWEJ

ZESTAWIENIE POWIERZCHNI

BUDYNEK NR 2C		
PARTER		
Nr pom.	Przeznaczenie	Powierzchnia
1.	Klat. Schodowa	14,12m ²
2.	Hall Windawy	11,28m ²
3.	Pom. Gospod.	8,73m ²
4.	Hall Wejściowy	47,89m ²
5.	Garaz	1353,02m ²
POWIERZCHNIA UŻYTKOWA:		1435,04m ²

DATA: 16.03.2020r.	Aktywność: ul. Powstańców 2C 05-091 Ząbki
KONDYGNACJA I - PARTER	POW. UŻYTKOWA: 1435,04m²
UWAGA: Pomiar lokalu wg normy PN-ISO 9836:1997 Powierzchnia liczona zgodnie z Rozporządzeniem MTBIM z dn. 26 kwietnia 2012r. w sprawie szczegółowego zakresu i formy projektu budowlanego	Przeznaczenie: dz.ow.33/1.34/2 obr.0055-03-31 jedn.ewlo.143403_1-Ząbki
POWIERZCHNIA	

Rysunek nr 3B