
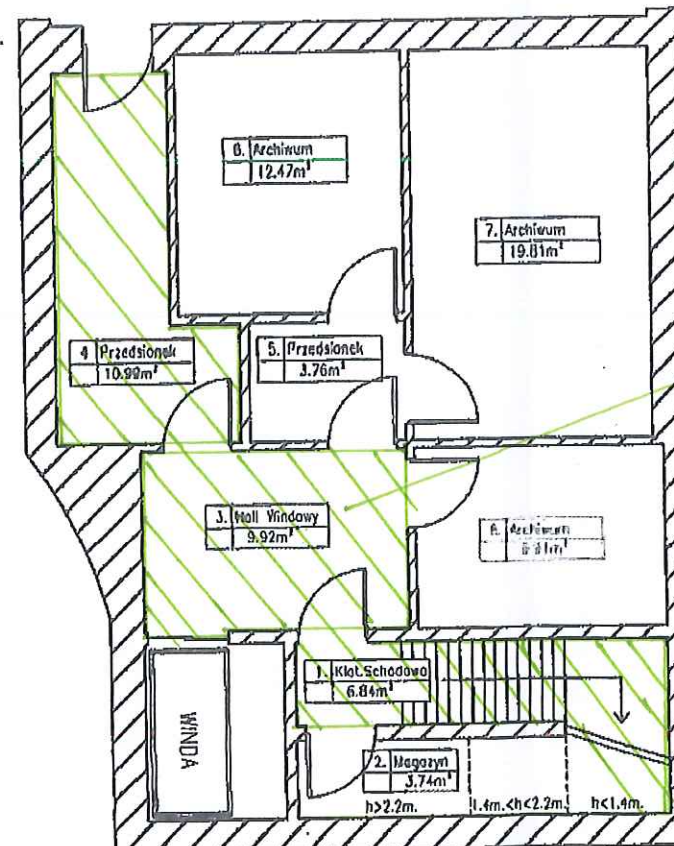


WJAZD DLA SAMOCHODÓW

SZKIC ORIENTACYJNY  
SKALA 1:2000

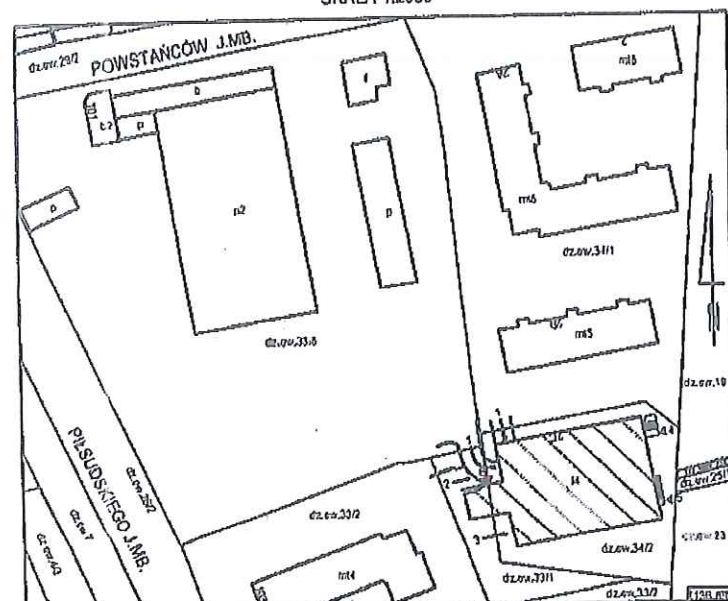

SKALA 1:100

ZESTAWIENIE POWIERZCHNI

BUDYNEK NR 2C		
GARAZ PODZIEMNY		
Nr pom.	Przeznaczenie	Powierzchnia
1.	Klat. Schodowa	6.84m²
2.	Magazyn	3.74m²
3.	Hall Windowy	9.92m²
4.	Przedśionek	10.99m²
5.	Przedśionek	3.76m²
6.	Archiwum	12.47m²
7.	Archiwum	19.81m²
8.	Archiwum	9.91m²
9.	Garaz	1345.58m²
POWIERZCHNIA UŻYTKOWA:		1423.02m²

DATA: 16.03.2020r.	Adres: ul. Powstańców 2C 05-091 Ząbki
KONDYGNACJA I - GARAZ PODZIEMNY	POW. UŻYTKOWA: 1423.02m²
UWAGA: Pomiar lokalu wg normy PN-ISO 8030:1997 Powierzchnie liczone zgodnie z Rozporządzeniem MTBIM z dn. 25 kwietnia 2012r. w sprawie szczegółowego zakresu i formy projektu budowlanego	POŁOŻENIE: dz.ew.33/1,34/2 obr.0055-03-31 jedn.ewid.143403_1-2qbkl
POWIERZYL:	

Rysunek nr 3c