


RYS. PB-A-03. RZUT FRAGMENTU I PIĘTRA. LOKAL M2. STAN ISTN./DEMONTAŻE

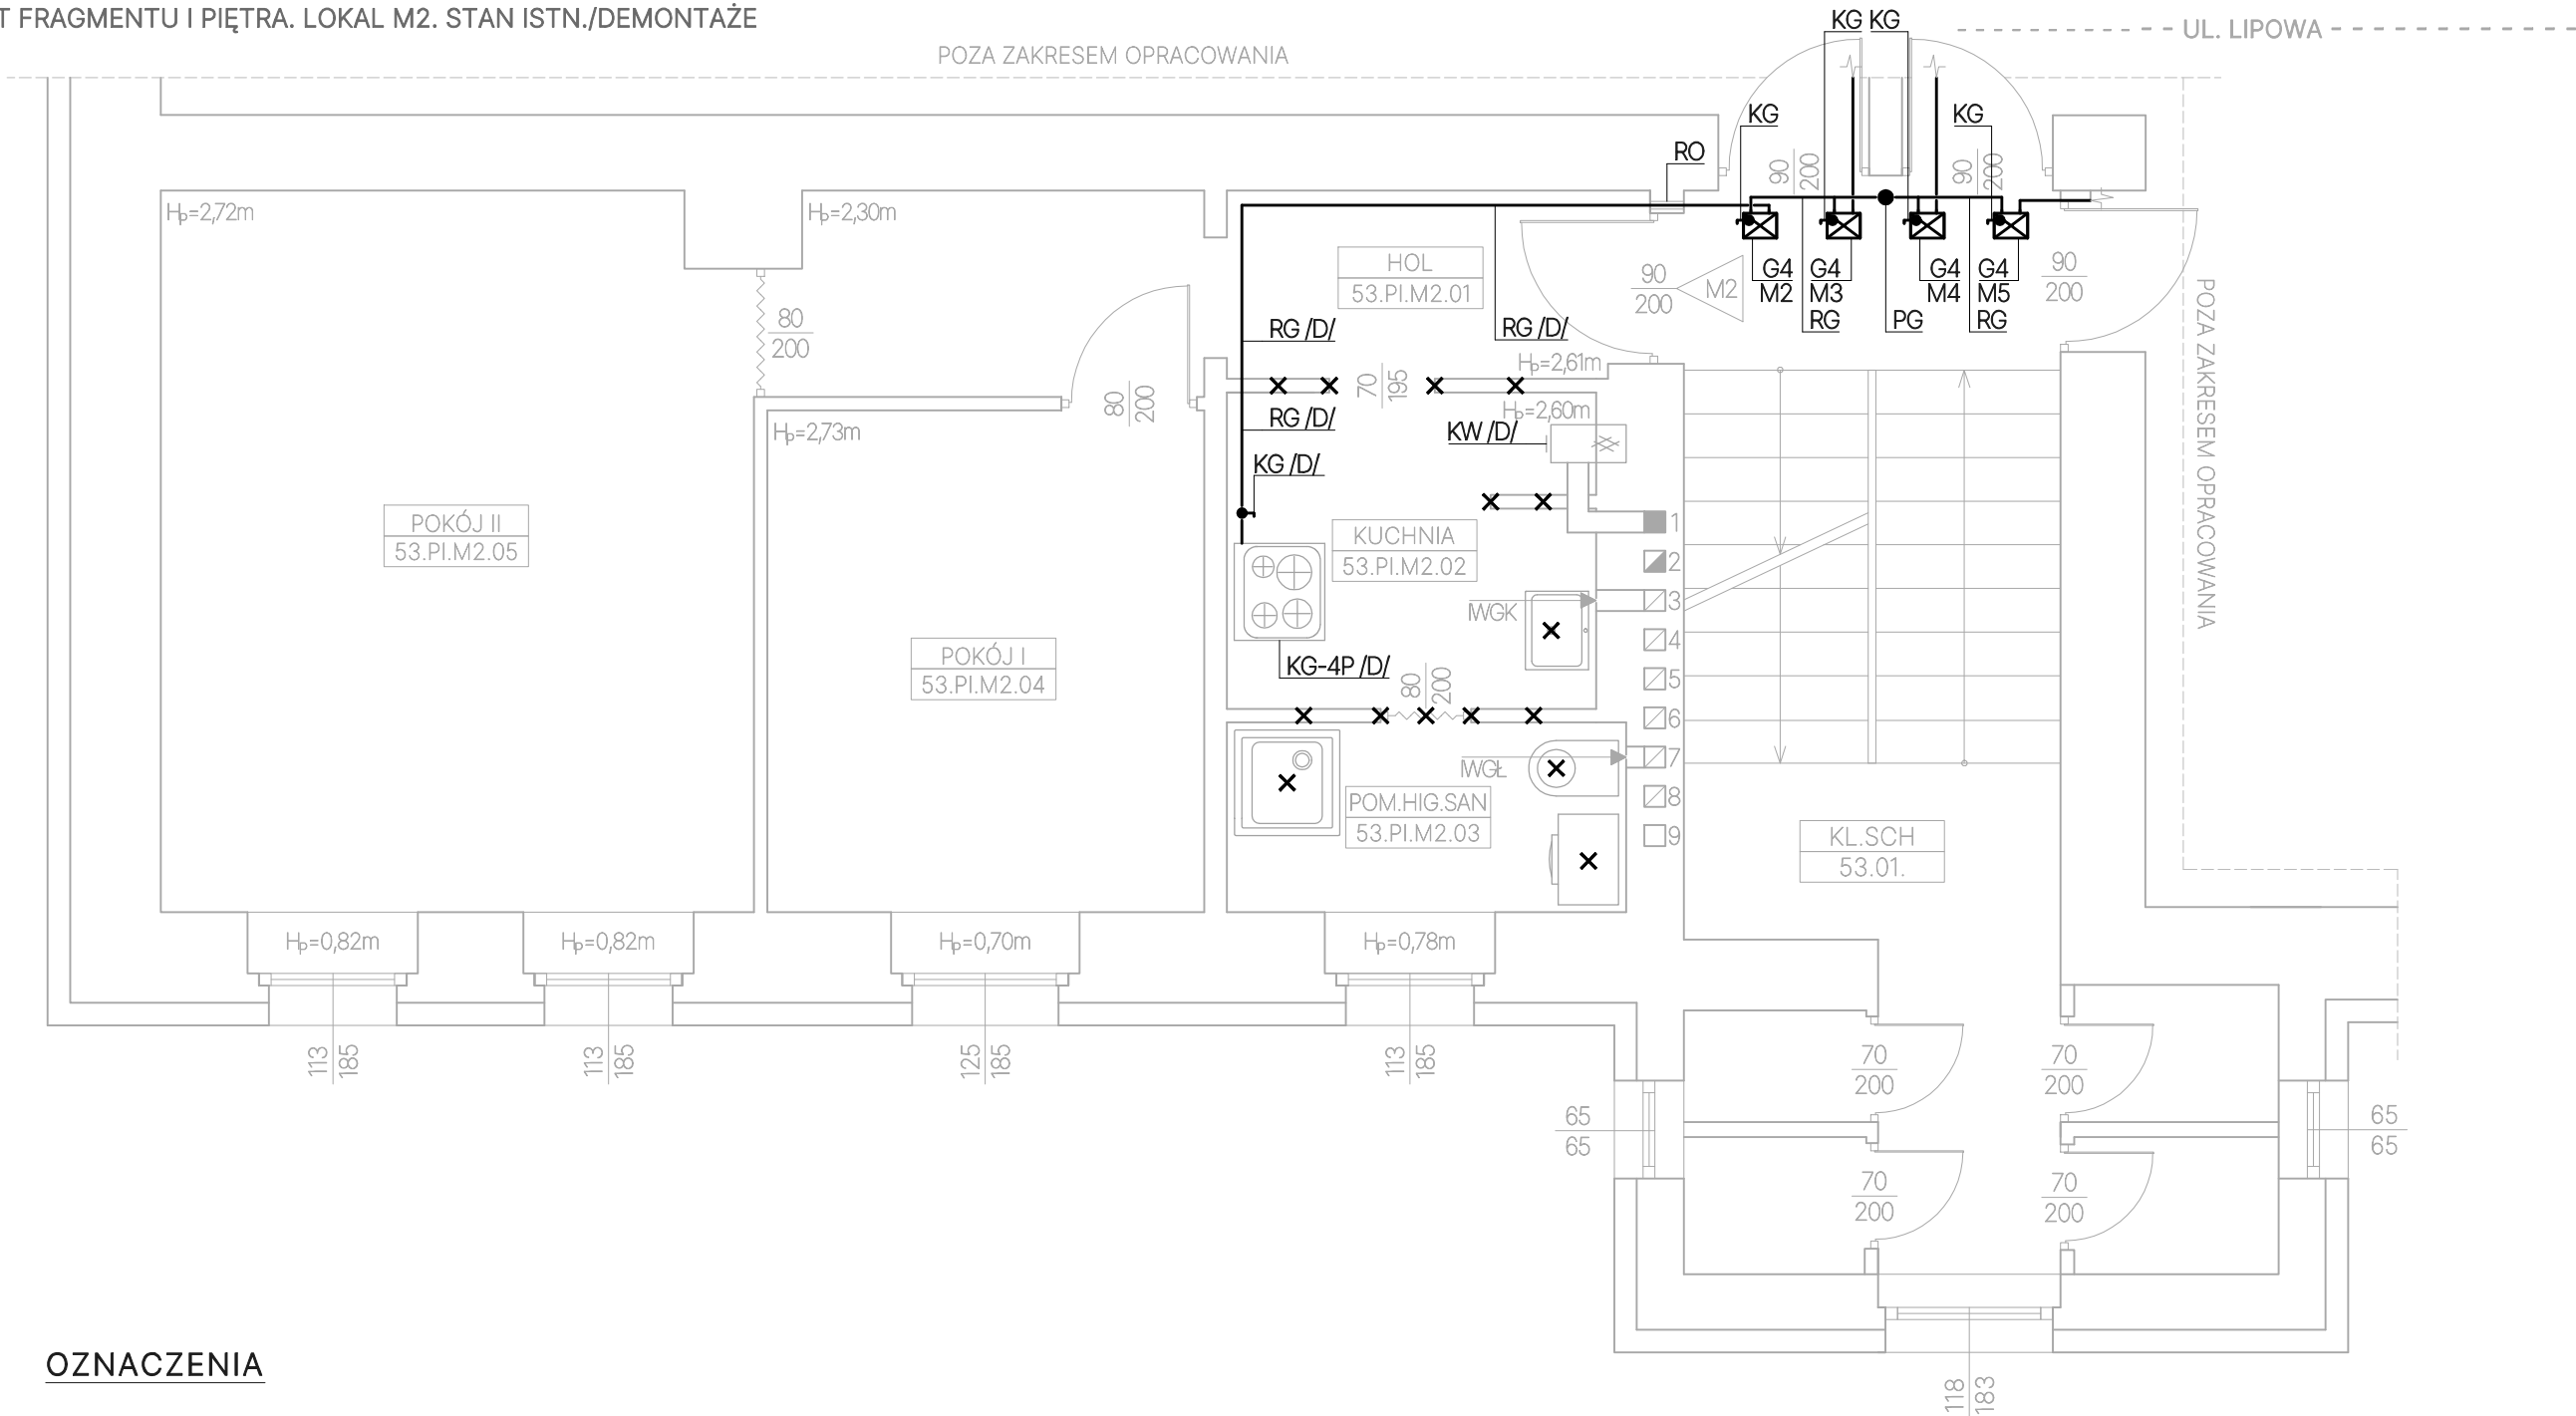

OZNACZENIA

- Istn. instalacja gazu
- × Elementy do demontażu według odrębnego opracowania

- WENTYLACJA:
- IWGK Istn. wentylacja grawitacyjna kuchni
- IWGŁ Istn. wentylacja grawitacyjna łazienki

- ELEMENTY GAZOWE:
- PG Istn. pion gazu
- RG Istn. rura stalowa do gazu
- KG Istn. kurek gazowy
- G4 Istn. gazomierz mechaniczny G4
- KG-4P Istn. kuchenka gazowa 4-palnikowa
- RO Istn. rura ochronna

- ELEMENTY GRZEWOCZE:
- KW Istn. kocioł węglowy

- INNE:
- D Demontaż
- M2 Lokal mieszkalny nr 2
- M3 Lokal mieszkalny nr 3
- M4 Lokal mieszkalny nr 4
- M5 Lokal mieszkalny nr 5

<div>kozmik</div> <div>P R O J E K T</div>		INWESTOR:		DATA: 20.03.2024R.					
		ZBM II TBS SP. Z O.O. UL. WARSZAWSKA 35B 44-100 GLIWICE							
TEMAT OPRAWOWANIA:									
INSTALOWANIE INSTALACJI GAZU W CELU PODŁĄCZENIA KUCHENEK GAZOWYCH ORAZ KOTŁÓW GAZOWYCH WRAZ Z MONTAŻEM PRZEWODÓW KOMINOWYCH DLA URZĄDZEŃ GAZOWYCH W LOKALACH MIESZKALNYCH GMINNYCH NR 1, 2, 6, 8 W BUDYNKU MIESZKALNYM WIELORODZINNYM PRZY UL. LIPOWEJ 53 W GLIWICACH									
OBIEKT:									
BUDYNEK MIESZKALNY WIELORODZINNY PRZY UL. LIPOWEJ 53 W GLIWICACH									
TEMAT RYSUNKU:						SKALA:		FAZA:	
RZUT FRAGMENTU I PIETRA. LOKAL M2. STAN ISTN./ DEMONTAŻE						1:50		PB-A	
						BRANŻA:		NR RYSUNKU:	
						SANITARNA		PB-A-03	
PROJEKTOWAŁ:						NR UPRAWNIENI:		PODPIS:	
mgr inż. Bartłomiej Mikołajczyk						SLK/7049/PBS/17			
OPRACOWAŁ:						NR UPRAWNIENI:		PODPIS:	
mgr inż. Bartłomiej Mikołajczyk						SLK/7049/PBS/17			