

Miasto Poznań  
Jedn. ewiden. (identyfikator): Miasto Poznań (306401\_1)  
Obwód (identyfikator): Junikowo (306401\_1036)  
Numer arkusza: 19; 31  
Położenie: ul. Bułgarska

Mapa do celów projektowych  
skala 1 : 500  
sekcja 6.177.11.12.1.2; 6.177.11.12.2.1  
1. Układ współrzędnych prostokątnych płaskich - PL-2000  
2. Układ wysokościowy - PL-EVRF2007-NH

USŁUGI GEODEZYJNE  
KAMIL GRZYMKOWSKI  
ul. Ormankowskiej 89/1 60-465 Poznań  
NIP 8471606781 REGON 389257045  
tel. 510 189 402

mgr inż. Monika Grzymkowska  
GEODETA UPRAWNIONY  
do zawodu zawodowego  
nr 23621

Oświadczam, że niniejszy dokument został opracowany w wyniku prac geodezyjnych i kartograficznych, których rezultaty zawiera operat techniczny poświadczony weryfikacją. Jednocześnie informuję, że jestem świadomy odpowiedzialności karnej za złożenie fałszywego oświadczenia.	
Identyfikator zgłoszenia prac geodezyjnych	ZG-GUG.3104.3218.2022
Organ służby geodezyjnej, który otrzymał zgłoszenie	PREZYDENT MIASTA POZNAŃ
Wykonawca prac geodezyjnych	USŁUGI GEODEZYJNE KAMIL GRZYMKOWSKI ul. Ormankowskiej 89/1 60-465 Poznań tel. 510 189 402
Nr oraz data sporządzenia dokumentu zawierającego wynik pozytywnej weryfikacji	Protokół Weryfikacji: nr 1 z daty 06.07.2022 r.
Imię i nazwisko oraz nr uprawnień zawodowych kierownika prac	mgr inż. Monika Grzymkowska Nr uprawnień 23621


Oznaczenie informacji o służebnościach gruntowych mających wpływ na zagospodarowanie gruntów, wskazanych w niniejszej mapie: urządzenie podziemnych, które nie były zgłoszone do inwentaryzacji, lub o których brak jest informacji w instytutach branżowych.	nie ustalono
Oznaczenia i symbol konturu użytku gruntowego, który nie jest ujętym w bazie danych: ewidencji gruntów i budynków	brak
Kolejność pomiarów: ustalono punkty osnowy geodezyjnej, która podlega ochronie. Zgodnie z art. 48 ust. 1 pkt 3 ustawy z dnia 17 maja 1988 r. Prawo geodezyjne i kartograficzne (Dz.U. z 2021 r. poz. 1690, korekt.) należy wskazać i przenieść znak geodezyjny (...) podlega karze grzywny.	

Nie wyklucza się istnienia w terenie innych nie wykazanych na niniejszej mapie urządzeń podziemnych, które nie były zgłoszone do inwentaryzacji, lub o których brak jest informacji w instytutach branżowych.

Granice działek przyjęto według danych EGB.

Mapa aktualna na dzień 22.06.2022 r.

Zasieg opracowania

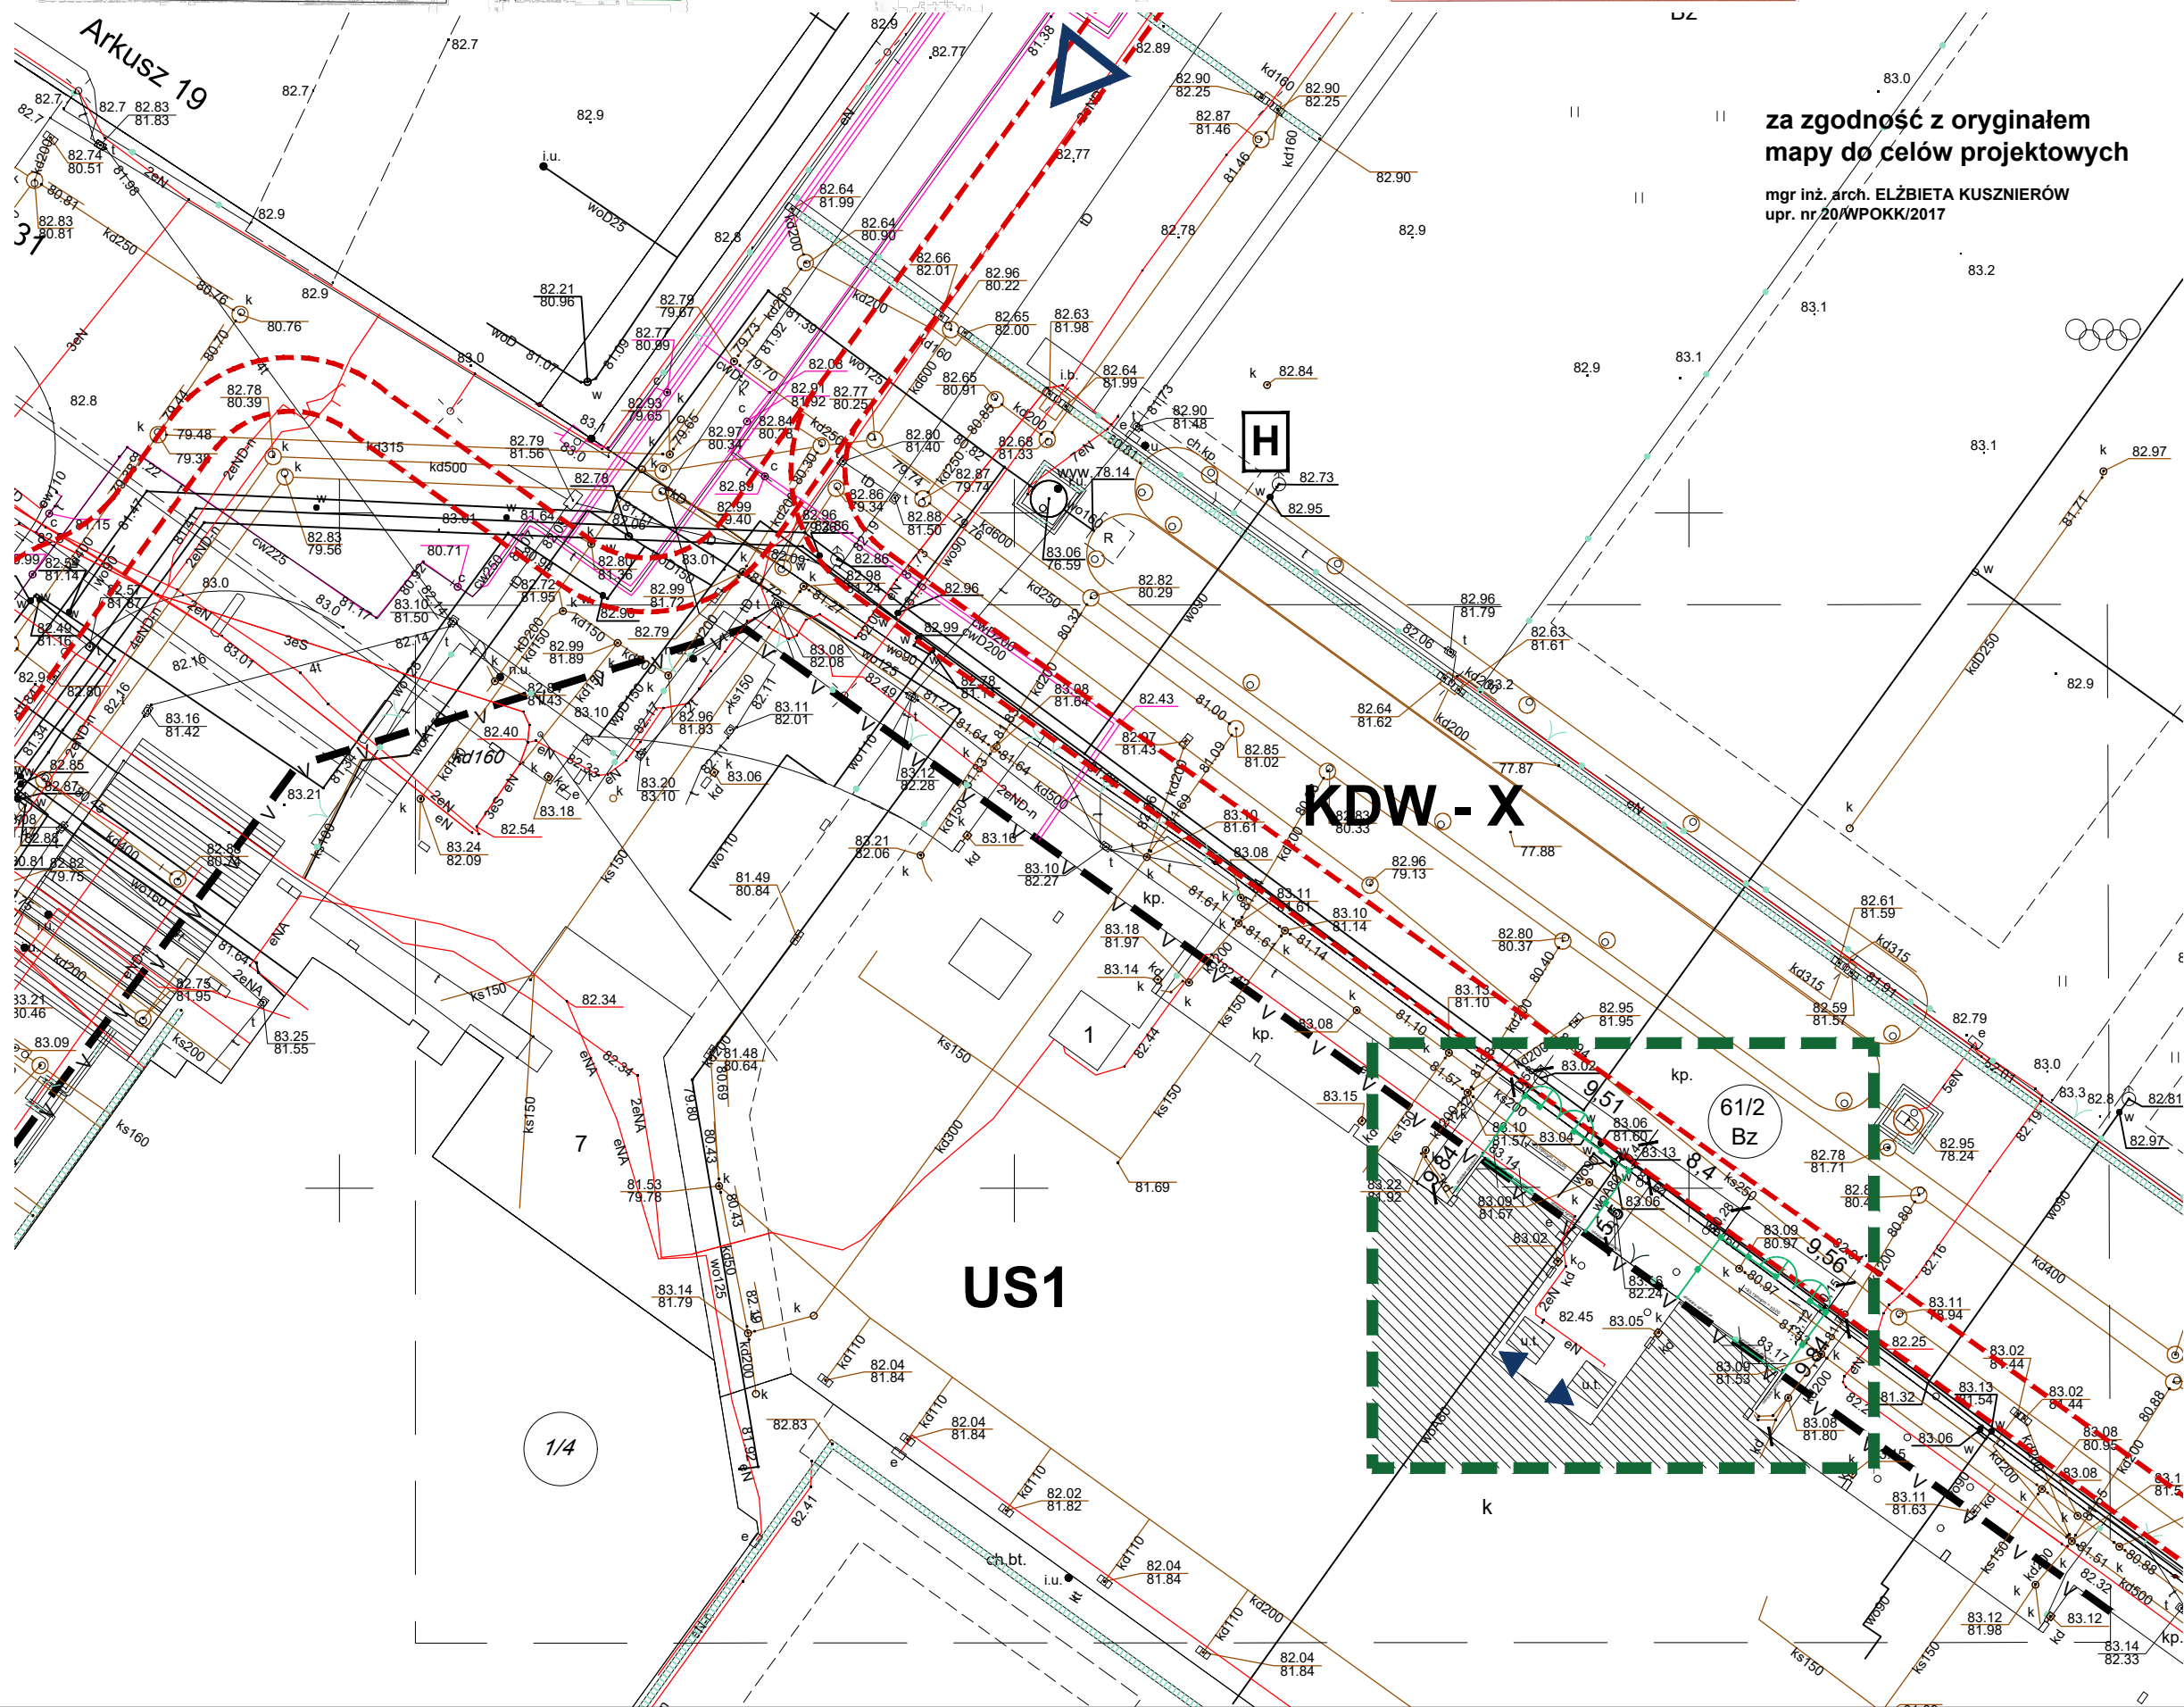

- LEGENDA:**
- istniejąca zabudowa (fragment działki 1/4)
  - zakres opracowania
  - granica działek
  - istniejąca droga pożarowa
  - nieprzekraczalna linia zabudowy
  - wejście do powierzchni biurowej - istniejące
  - główny wjazd na działkę - istniejący
  - numer działki
  - US1** symbol terenu według planu miejscowego
  - hydranty zewnętrzne - istniejące
  - istniejące ogrodzenie do demontażu i ponownego wykorzystania
  - projektowane ogrodzenie

za zgodność z oryginałem  
mapy do celów projektowych

mgr inż. arch. ELŻBIETA KUSZNIERÓW  
upr. nr 20/WPOKK/2017

KDW-X

US1

1/4

- UWAGI!
- Wszystkie wymiary podane na rysunku należy bezwzględnie każdorazowo przed rozpoczęciem prac sprawdzić na miejscu budowy i w wypadku różnic lub zmian wynikających z wymogów technologii dostawy skontaktować się z projektantami.
  - Wszystkie roboty należy wykonać zgodnie z polskimi normami, warunkami technicznymi wykonania i odbioru robót, budowlano-montażowymi opracowanymi przez instytut techniki budowlanej oraz z zasadami wiedzy i sztuki budowlanej.
  - Brak wskazania na rysunku technicznym elementu, którego zastosowanie wynika ze znanych lub powszechnie przyjętych rozwiązań w zakresie sztuki budowlanej nie zwalnia wykonawcy z konieczności zastosowania takiego elementu w porozumieniu z inwestorem, a także z projektantem i za jego zgodą.
  - Rysunek należy rozpatrywać łącznie z opisem technicznym oraz odpowiednimi projektami branżowymi. Zaistniałe niezgodności pomiędzy projektem architektonicznym, pozostałymi opracowaniami branżowymi i istniejącym obiektem należy wyjaśnić i uzgodnić z autorami projektu.
  - Wszystkie otwory, przejścia i bruzdy instalacyjne przyjmować według projektów branżowych.
  - Dopuszcza się zastosowanie materiałów zamiennych jedynie za zgodą autorów projektu i inwestora oraz pod warunkiem, że posiadają one cechy nie gorsze jakościowo i technicznie od wskazanych w projekcie.
  - Wszystkie zastosowane materiały montować zgodnie z zaleceniami i wytycznymi producenta.

faza projektu		PROJEKT BUDOWLANY	
nazwa inwestycji		Projekt przebudowy dwóch zewnętrznych schodów IV trybuny na terenie obiektu Stadionu Miejskiego w Poznaniu przy ulicy Bułgarskiej 17	
adres inwestycji		ul. Bułgarska 17, 60-320 Poznań działka nr 1/4, obręb Junikowo działka nr 61/2, obręb Łazarz	
inwestor		Marcelin Management Sp. z o.o. ul. Bułgarska 17, 60-320 Poznań	
jednostka projektowa		projektant	podpis
Kusznierów Architektura ul. Grunwaldzka 19/ lok.2.8 60-782 Poznań		mgr inż. arch. Elżbieta Kusznierów upr. nr 20/WPOKK/2017	
www.kusznierow.pl		do projektowania bez ograniczeń w specjalności architektonicznej sprawdzający	podpis
		mgr inż. arch. Tomasz Kusznierów upr. nr 64/WPOKK/2012	
		do projektowania bez ograniczeń w specjalności architektonicznej	
tytuł rysunku		LOKALIZACJA OGRODZENIA	
branża	skala	data	numer rysunku
ARCH	1:500	22.07.22	02