Rzut fundamentów

SKALA 1:100

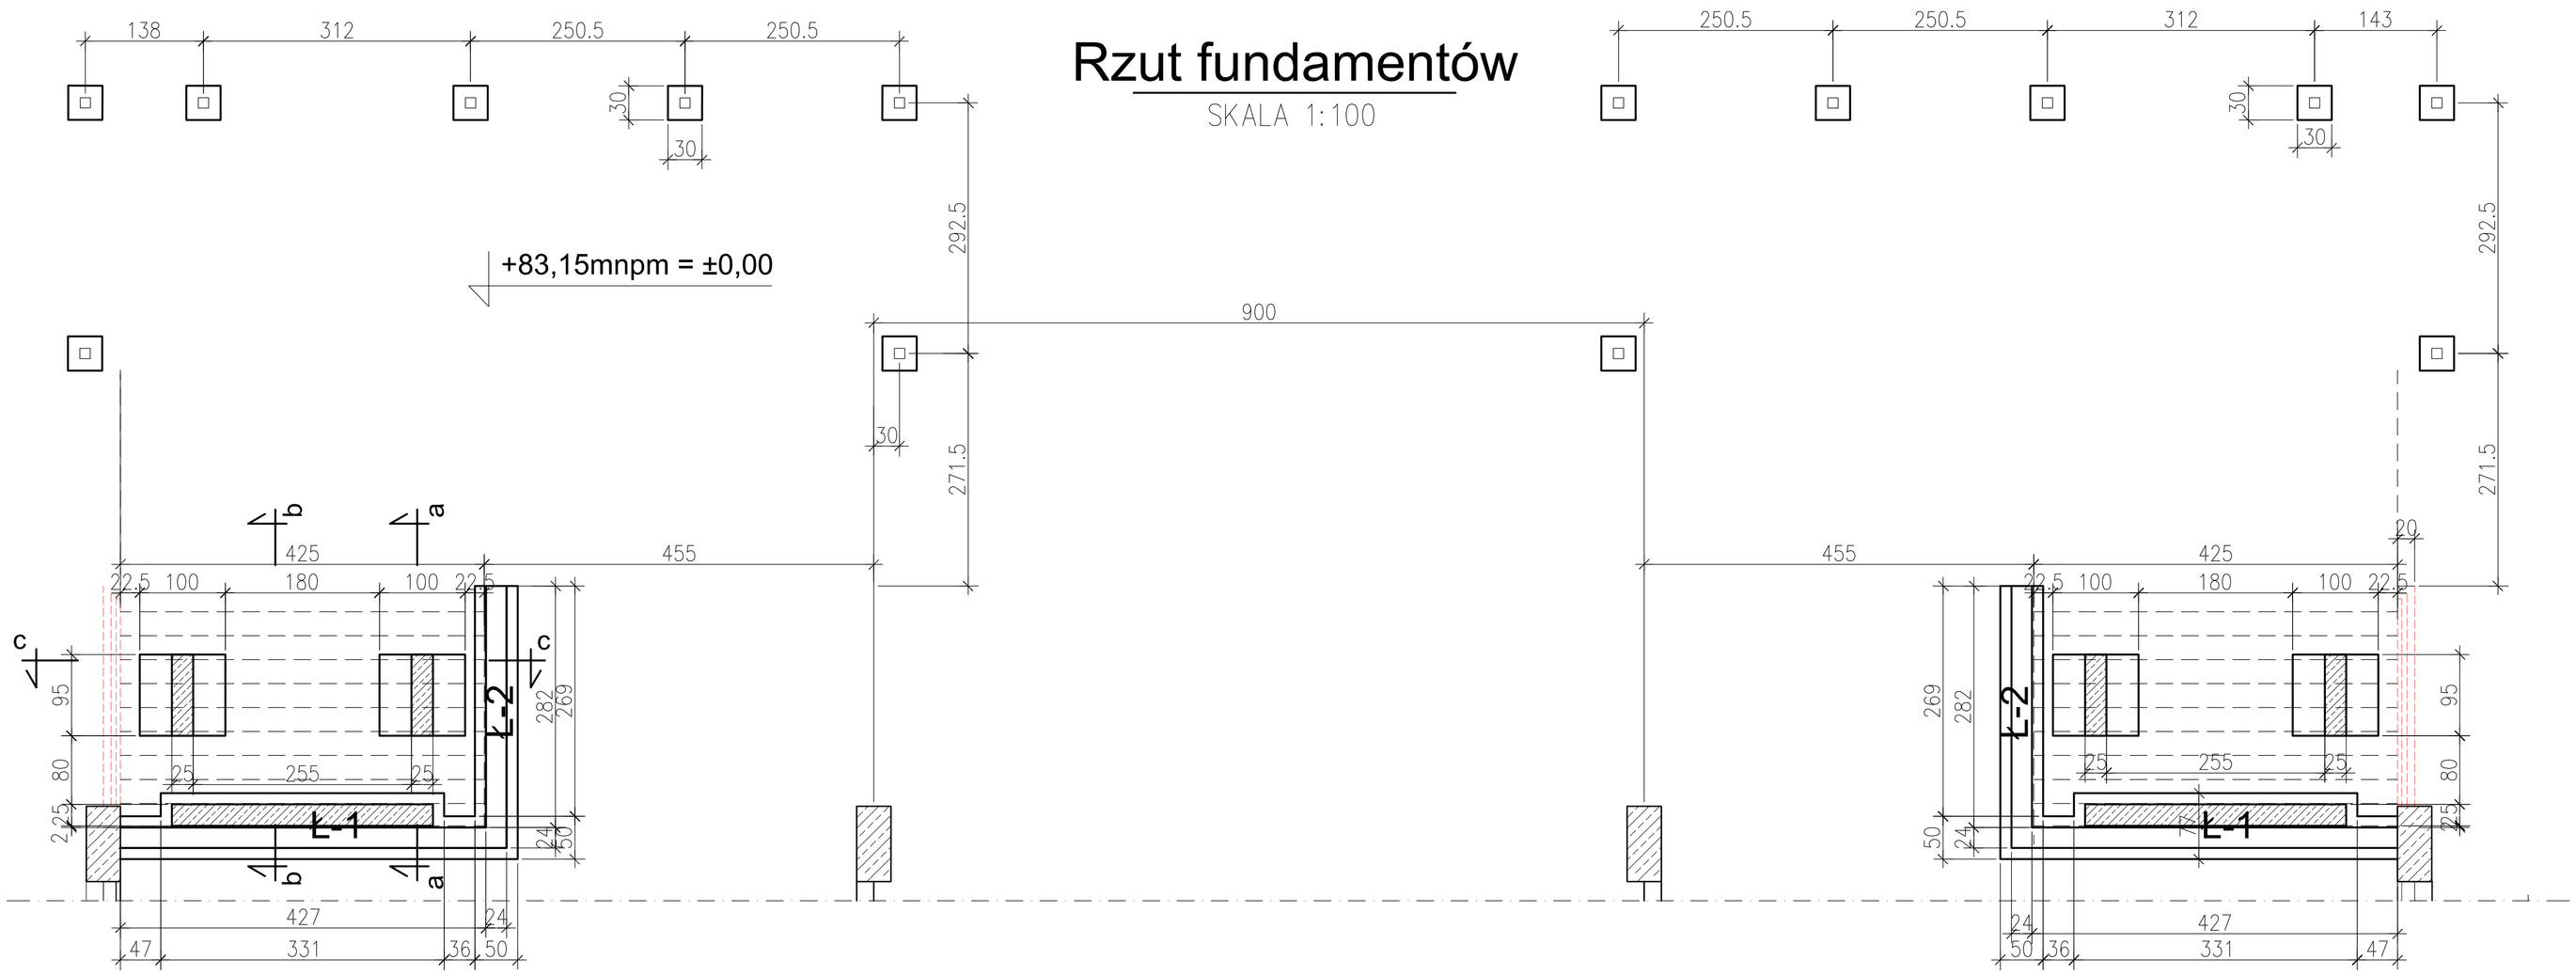

Projektowane

UWAGA:

1. Fundamenty posadowić na gruncie nośnym
2. Wszystkie wymiary uaktualmnić na budowie

	KLASA EKSPOZYCJI	OTULINA [mm]
FUNDAMENTY	XC2	50
ŚCIANY	XC4	30
SCHODY	XC4	30

BETON C30/37 W8
STAL AIII N

UWAGI!

1 Wszystkie wymiary podane na rysunku należy bezwzględnie każdorazowo przed rozpoczęciem prac sprawdzić na miejscu budowy i w wypadku różnic lub zmian wynikających z wymogów technologii dostawcy skontaktować się z projektantami.
2 Wszystkie roboty należy wykonać zgodnie z polskimi normami, warunkami technicznymi wykonania i odbioru robót, budowlano–montażowych opracowanych przez instytut techniki budowlanej oraz z zasadami wiedzy i sztuki budowlanej.
3 Brak wskazania na rysunku technicznym elementu, którego zastosowanie wynika ze znanych lub powszechnie przyjętych rozwiązań w zakresie sztuki budowlanej nie zwalnia wykonawcy z konieczności zastosowania takiego elementu w porozumieniu z inwestorem, a także z projektantem i za jego zgodą.
4 Rysunek należy rozpatrywać łącznie z opisem technicznym oraz odpowiednimi projektami branżowymi. Zaistniałe niezgodności pomiędzy projektem architektonicznym, pozostałymi opracowaniami branżowymi i istniejącym obiektem należy wyjaśnić i uzgodnić z autorami projektu.
5 Wszystkie otwory, przejścia i bruzdy instalacyjne przyjmować według projektów branżowych.
6 Dopuszcza się zastosowanie materiałów zamiennych jedynie za zgodą autorów projektu i inwestora oraz pod warunkiem, że posiadają one cechy nie gorsze jakościowo i technicznie od wskazanych w projekcie.
7 Wszystkie zastosowane materiały montować zgodnie z zaleceniami i wytycznymi producenta.

faza projektu
PROJEKT BUDOWLANY- techniczny

nazwa inwestycji
Projekt przebudowy dwóch zewnętrznych schodów IV trybuny na terenie obiektu Stadionu Miejskiego w Poznaniu przy ulicy Bułgarskiej 17

adres inwestycji
ul. Bułgarska 17, 60-320 Poznań
działka nr 1/4, obręb Junikowo
działka nr 61/2, obręb Łazarz

inwestor
Marcelin Management Sp. z o.o.
ul. Bułgarska 17, 60-320 Poznań

jednostka projektowa
Kusznierów Architektura
ul. Grunwaldzka 19/ lok.2.8
60–782 Poznań
www.kusznierow.pl

projektant — **podpis**
mgr inż. Mariusz Zelwis
upr. nr 90/DOŚ04
do projektowania bez ograniczeń w specjalności konstrukcyjnej

sprawdzający — **podpis**
inż. Emilian Kwiecień
upr. nr 149/DOŚ/05
do projektowania bez ograniczeń w specjalności konstrukcyjnej

tytuł rysunku
Rzut fundamentów - ogrodzenie

branża	skala	data	numer rysunku
K	1:100	22.07.22	K01