


1:100



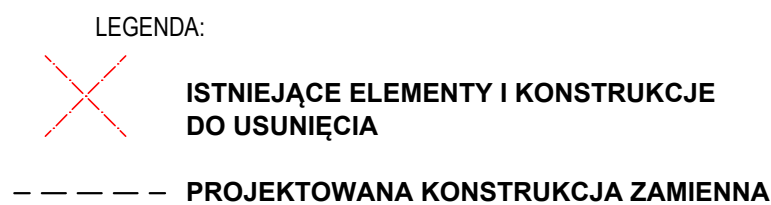


UWAGA:
**Rysunki nr 3.1/H/10.1, 3.1/H/10.2, 3.1/H/10.3, 3.1/H/10.4
zastępują rysunek 3.1/H/10**

Rozwiązanie techniczne przedstawione w niniejszym opracowaniu stanowi wyłączną własność "PROJMORS" BPBM Sp. z o.o. w Gdańsku. Wykorzystywanie i udostępnianie osobom trzecim - jedynie na podstawie pisemnego zezwolenia Dyrektora "PROJMORS" BPBM Sp. z o.o.



ul. Narwickska 2D
80-557 Gdańsk - Poland

Nazwa proj. **PROJEKT BUDOWLANY ZAMIENNY**
POPRAWA DOSTĘPU DO PORTU W SZCZECINIE
W REJONIE BAZENU KASZUBSKIEGO
TOM 3 - NABRZEŻA KATOWICKIE I CHORZOWSKIE WRAZ Z
NABRZEŻAMI "USKOK" KATOWICKIM, CHORZOWSKIM I
GLIWICKIM.

Branża : Hydrotechniczna	Imię i Nazwisko nr uprawnień	Podpis :	Data :	Teczka 3.1 - Konstrukcja hydrotechniczna nabrzeży				
Projektanci :	mgr inż. Stanisław Durda upr. nr ZAP/0124/P00K/10 spec. konstrukcyjno-budowlana do proj. bez ograniczeń	  03.2024r.	03.2024r.	Nazwa rys.				
	mgr inż. Mateusz Samulak upr. nr POM/009/P00K/07 spec. konstrukcyjno-budowlana do proj. bez ograniczeń			NABRZEŻE KATOWICKIE - PRZEKROJE POPRZECZNE PRZEKRÓJ 1-1				
	mgr inż. Marek Chmielewski upr. nr ZAP/0001/P00K/14 spec. konstrukcyjno-budowlana do proj. bez ograniczeń			Nr proj.				
Sprawdzający:	mgr inż. Łukasz Gontarz upr. nr ZAP/0004/P00K/11 spec. konstrukcyjno-budowlana do proj. bez ograniczeń	 03.2024r.	03.2024r.	Nr rys.	3.1/H/10.1	Branża H	Rewizja 00	Skala : 1:100