


NABRZEŻE KATOWICKIE
ODCINEK II POŁUDNIOWY (dług. 45.3m)
PRZEKRÓJ 4-4

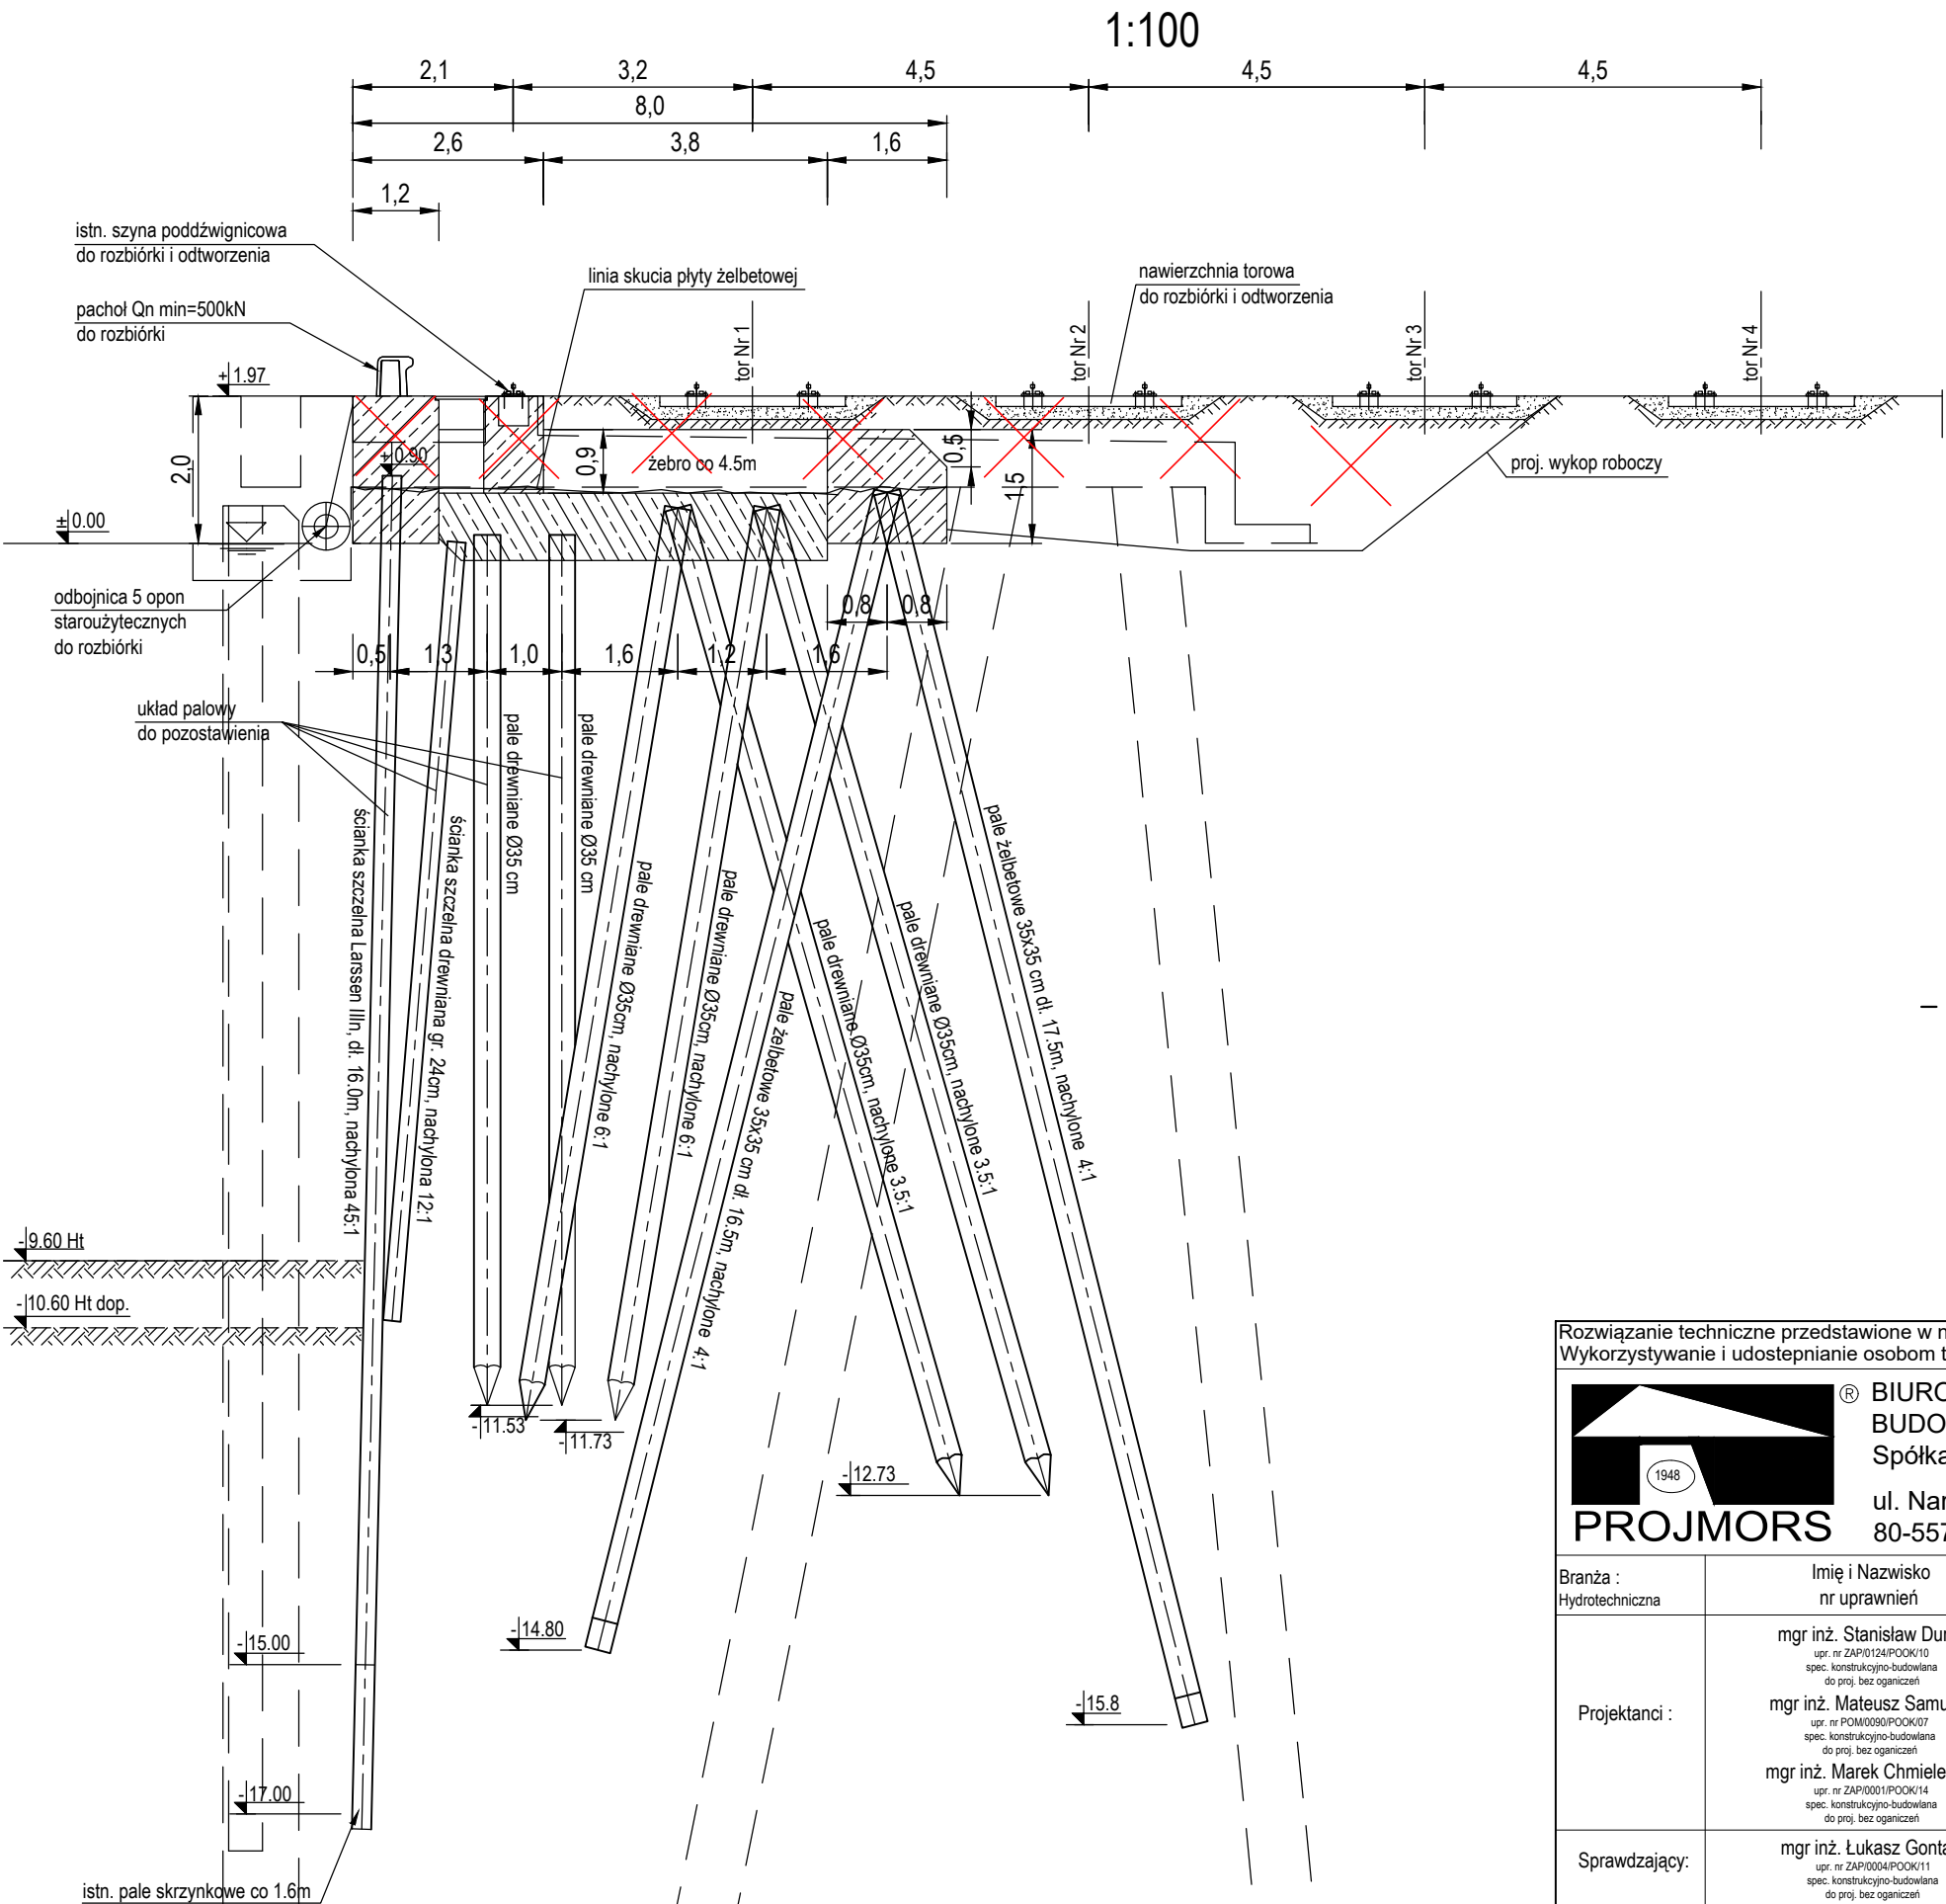

LEGENDA:



ISTNIEJĄCE ELEMENTY I KONSTRUKCJE
DO USUNIĘCIA






PROJEKTOWANA KONSTRUKCJA ZAMIENNA

UWAGA:

Rysunki nr 3.1/H/10.1, 3.1/H/10.2, 3.1/H/10.3, 3.1/H/10.4
zastępują rysunek 3.1/H/10

Rozwiązanie techniczne przedstawione w niniejszym opracowaniu stanowi wyłączną własność "PROJMORS" BPBM Sp. z o.o. w Gdańsku. Wykorzystywanie i udostępnianie osobom trzecim - jedynie na podstawie pisemnego zezwolenia Dyrektora "PROJMORS" BPBM Sp. z o.o.

 PROJMORS BIURO PROJEKTÓW BUDOWNICTWA MORSKIEGO Spółka z o. o. ul. Narwicka 2D 80-557 Gdańsk - Poland				Nazwa proj. PROJEKT BUDOWLANY ZAMIENNY POPRAWA DOSTĘPU DO PORTU W SZCZECINIE W REJONIE BASENU KASZUBSKIEGO TOM 3 - NABRZEŻA KATOWICKIE I CHORZOWSKIE WRAZ Z NABRZEŻAMI "USKOK" KATOWICKIM, CHORZOWSKIM I GLIWICKIM.			
Branża : Hydrotechniczna	Imię i Nazwisko nr uprawnień	Podpis :	Data :	Teczka 3.1 - Konstrukcja hydrotechniczna nabrzeży			
Projektanci :	mgr inż. Stanisław Durda upr. nr ZAP/0124/POOK/10 spec. konstrukcyjno-budowlana do proj. bez ograniczeń		03.2024r.	Nazwa rys. NABRZEŻE KATOWICKIE - PRZEKROJE POPRZECZNE PRZEKRÓJ 4-4			
	mgr inż. Mateusz Samulak upr. nr POM/0090/POOK/07 spec. konstrukcyjno-budowlana do proj. bez ograniczeń						
	mgr inż. Marek Chmielewski upr. nr ZAP/0001/POOK/14 spec. konstrukcyjno-budowlana do proj. bez ograniczeń						
Sprawdzający:	mgr inż. Łukasz Gontarz upr. nr ZAP/0004/POOK/11 spec. konstrukcyjno-budowlana do proj. bez ograniczeń		03.2024r.	Nr proj.	12107/PB/18	Skala :	1:100
				Nr rys.	3.1/H/10.4	Branża H	Rewizja 00