NABRZEŻE KATOWICKIE
SEKCJE 7-25

skala 1:100; [wymiary w m]; [rzędne w mKr]

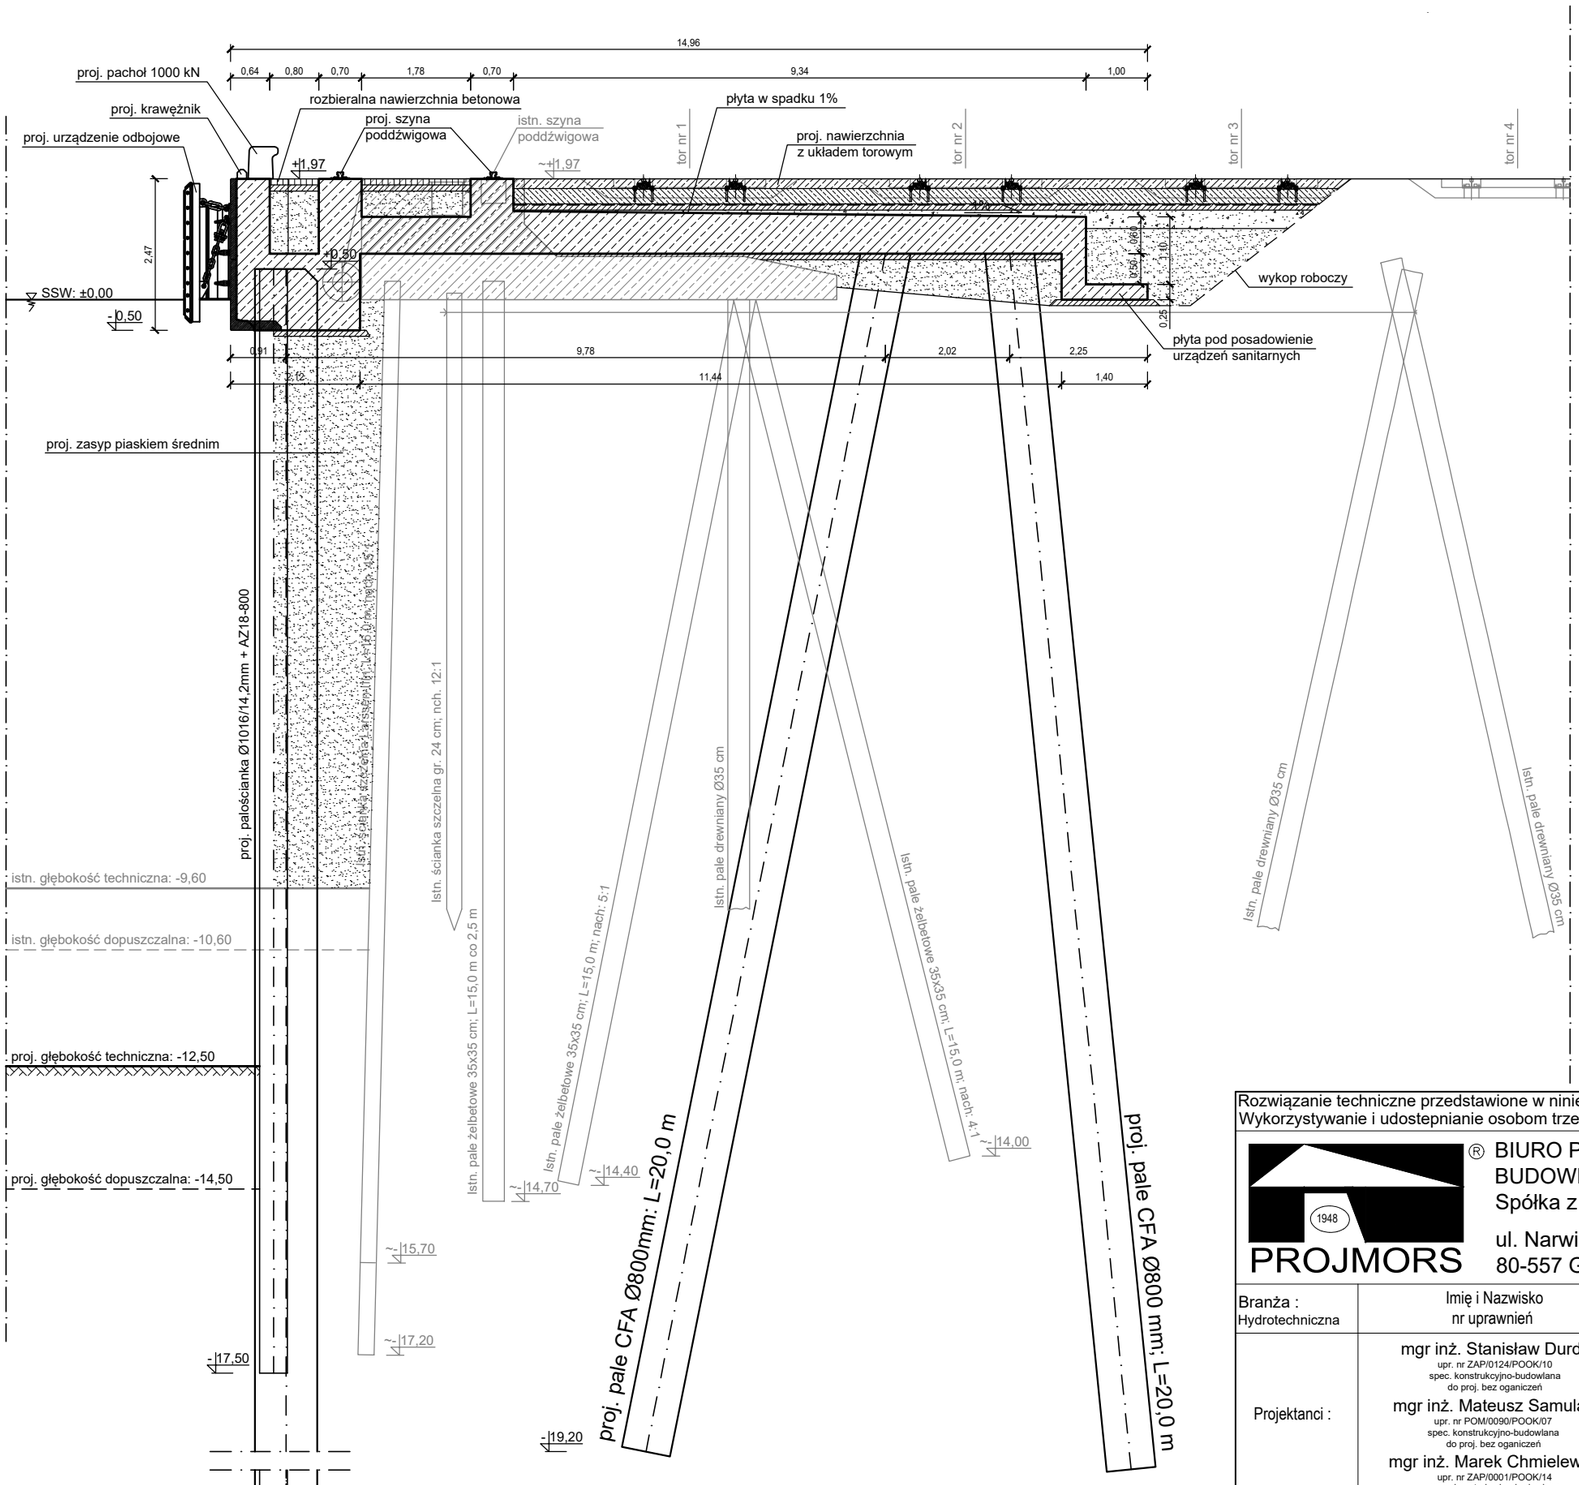

UWAGI:

1. **W miejscach pachołów cumowniczych oczep odwodny poszerzyć o 30 cm na długości:**
   - na długości 2,5 m dla pachołów pojedynczych
   - na długości 5,0 m dla pachołów podwójnych
2. **W sekcjach nr 7-12 i 20-24 wykonać obniżenia w płycie żelbetowej nabrzeża w miejscach kanalziacji deszczowej**
3. **Płyta pod posadowienie urządzeń sanitarnych**
   - dla sekcji nr 7-18 i 25 grubości 25 cm
   - dla sekcji nr 19-24 grubości 60 cm
4. **Sekcję nr 25 wykonać bez oczepów pod szyny poddźwigowe**
5. **Rysunki nr 3.1/H/23.1 i 3.1/H/23.2 zastępują rysunek nr 3.1/H/23**

Rozwiązanie techniczne przedstawione w niniejszym opracowaniu stanowi wyłączną własność "PROJMORS" BPBM Sp. z o.o. w Gdańsku. Wykorzystywanie i udostepnianie osobom trzecim - jedynie na podstawie pisemnego zezwolenia Dyrektora "PROJMORS" BPBM Sp. z o.o.

PROJMORS ® BIURO PROJEKTÓW BUDOWNICTWA MORSKIEGO Spółka z o. o.
ul. Narwicka 2D
80-557 Gdańsk - Poland

Branża : Hydrotechniczna	Imię i Nazwisko nr uprawnień	Podpis :	Data :
Projektanci :	mgr inż. Stanisław Durda upr. nr ZAP/0124/POOK/10 spec. konstrukcyjno-budowlana do proj. bez ograniczeń mgr inż. Mateusz Samulak upr. nr POM/0090/POOK/07 spec. konstrukcyjno-budowlana do proj. bez ograniczeń mgr inż. Marek Chmielewski upr. nr ZAP/0001/POOK/14 spec. konstrukcyjno-budowlana do proj. bez ograniczeń		03.2024r.
Sprawdzający:	mgr inż. Łukasz Gontarz upr. nr ZAP/0004/POOK/11 spec. konstrukcyjno-budowlana do proj. bez ograniczeń		03.2024r.

Nazwa proj. **PROJEKT BUDOWLANY ZAMIENNY**
POPRAWA DOSTĘPU DO PORTU W SZCZECINIE W REJONIE BASENU KASZUBSKIEGO
TOM 3 - NABRZEŻA KATOWICKIE I CHORZOWSKIE WRAZ Z NABRZEŻAMI"USKOK" KATOWICKIM, CHORZOWSKIM I GLIWICKIM.
Teczka 3.1 - Konstrukcja hydrotechniczna nabrzeży

Nazwa rys.
NABRZEŻE KATOWICKIE - PRZEKROJE POPRZECZNE STANU PROJEKTOWEGO SEKCJE NR 7-25

Nr proj.		Skala :
12107/PB/18		1:100
Nr rys. 3.1/H/23.1	Branża H / Rewizja 00	