
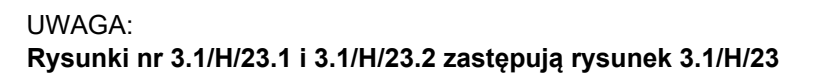



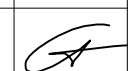


skala 1:100; [wymiary w m]; [rzędne w mKr]

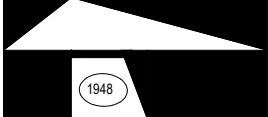

		BIURO PROJEKTÓW BUDOWNICTWA MORSKIEGO Spółka z o. o. ul. Narwicka 2D 80-557 Gdańsk - Poland		Nazwa proj. PROJEKT BUDOWLANY ZAMIENNY POPRAWA DOSTĘPU DO PORTU W SZCZECINIE W REJONIE BAŚENU KASZUBSKIEGO TOM 3 - NABRZEŻA KATOWICKIE I CHORZOWSKIE WRAZ Z NABRZEŻAMI "USKOK" KATOWICKIM, CHORZOWSKIM I GLIWICKIM.	
Branża : Hydrotechniczna		Imię i Nazwisko nr uprawnień		Teczka 3.1 - Konstrukcja hydrotechniczna nabrzeży	
Projektanci :		Podpis :		Data :	
mgr inż. Stanisław Durda upr. nr ZAP/0124/POOK/10 spec. konstrukcyjno-budowlana do proj. bez ograniczeń				03.2024r.	
mgr inż. Mateusz Samulak upr. nr POM/0090/POOK/07 spec. konstrukcyjno-budowlana do proj. bez ograniczeń					
mgr inż. Marek Chmielewski upr. nr ZAP/0001/POOK/14 spec. konstrukcyjno-budowlana do proj. bez ograniczeń					
Sprawdzający:		mgr inż. Łukasz Gontarz upr. nr ZAP/0004/POOK/11 spec. konstrukcyjno-budowlana do proj. bez ograniczeń			
				Nazwa rys. NABRZEŻE KATOWICKIE - PRZEKROJE POPRZECZNE STANU PROJEKTOWEGO SEKCJE NR 10 (WYLOT WD-59)	
				Nr proj. 12107/PB/18	
				Skala : 1:100	
				Nr rys. 3.1/H/23.2	
				Branża H	
				Rewizja 00	