


Nabrzeże Dąbrowieckie

Nabrzeże katowickie

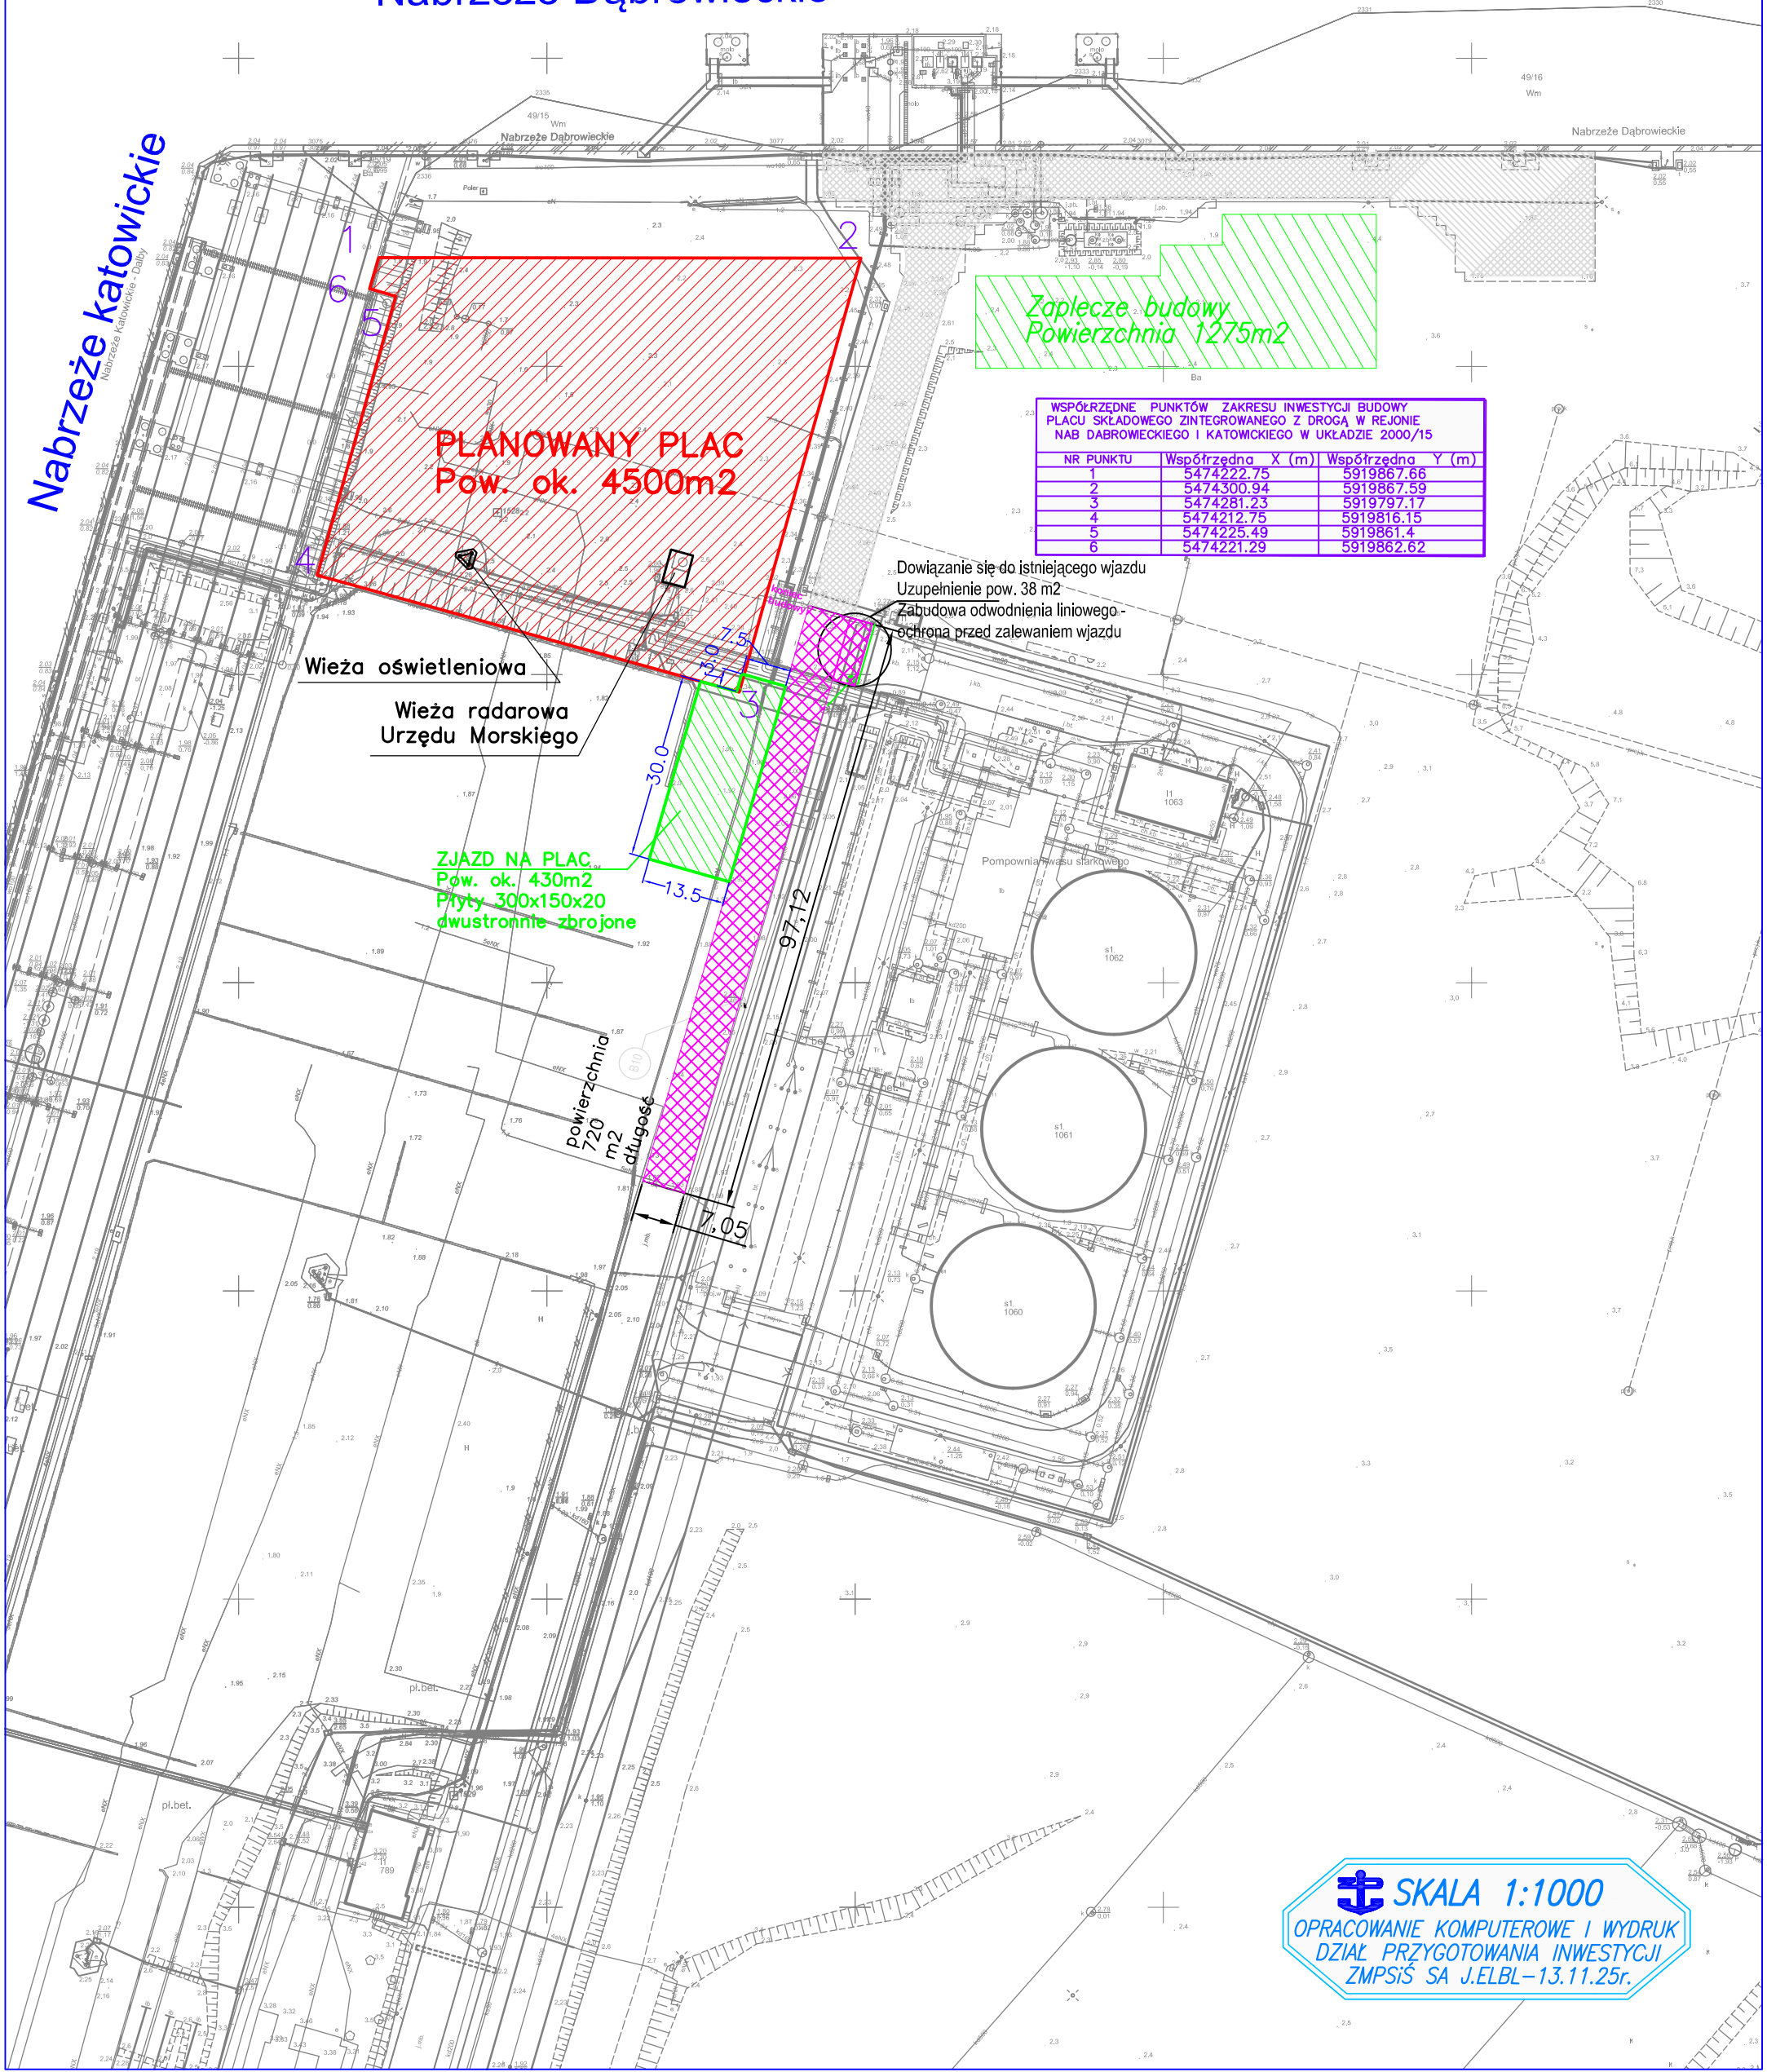

WSPÓŁRZĘDNE PUNKTÓW ZAKRESU INWESTYCJI BUDOWY
PLACU SKŁADOWEGO ZINTEGROWANEGO Z DROGĄ W REJONIE
NAB DĄBROWIECKIEGO I KATOWICKIEGO W UKŁADZIE 2000/15

NR PUNKTU	Współrzędna X (m)	Współrzędna Y (m)
1	5474222.75	5919867.66
2	5474300.94	5919867.59
3	5474281.23	5919797.17
4	5474212.75	5919816.15
5	5474225.49	5919861.4
6	5474221.29	5919862.62

Dowiązanie się do istniejącego wjazdu
Uzupełnienie pow. 38 m2
Zabudowa odwodnienia liniowego -
ochrona przed zalewaniem wjazdu

ZJAZD NA PLAC
Pow. ok. 430m2
Płyty 300x150x20
dwustronnie zbrojone

powierzchnia
720
m2
długość

**SKALA 1:1000**
OPRACOWANIE KOMPUTEROWE I WYDRUK
DZIAŁ PRZYGOTOWANIA INWESTYCJI
ZMPSiS SA J.ELBL-13.11.25r.