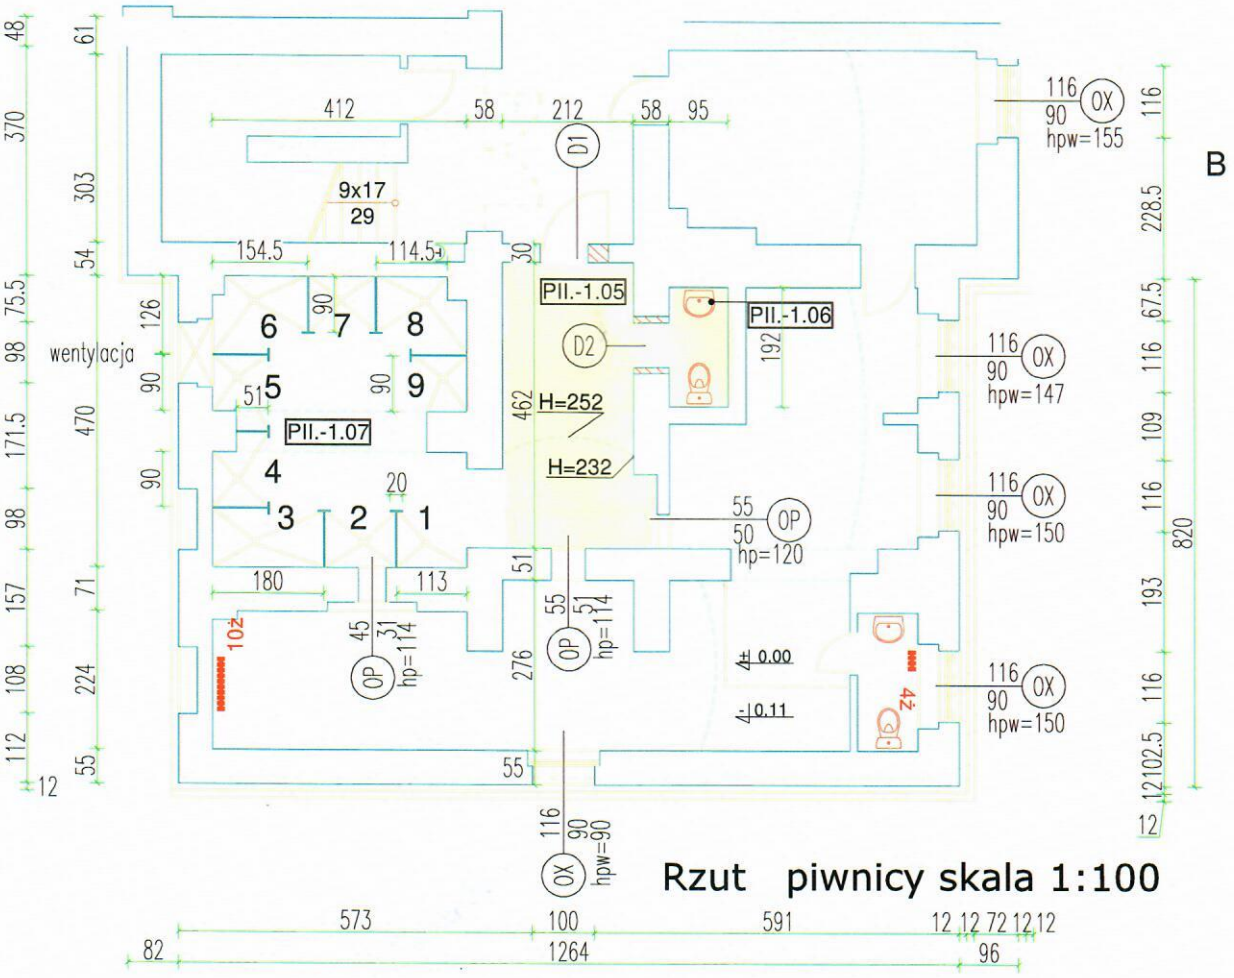

Rzut piwnicy skala 1:100