
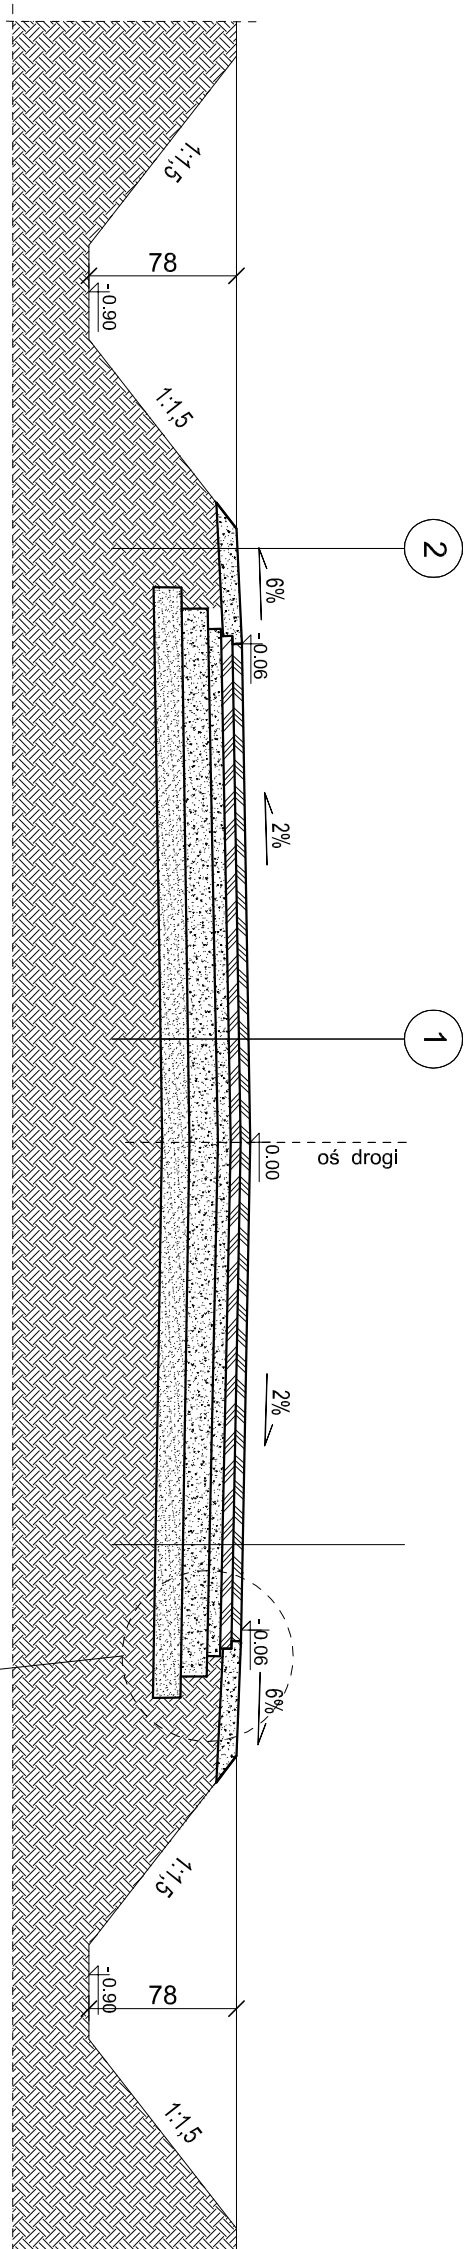


PRZEKRÓJ I DETAL


PRZEKRÓJ NORMALNY od km 01+000,00 do km 01+120,00

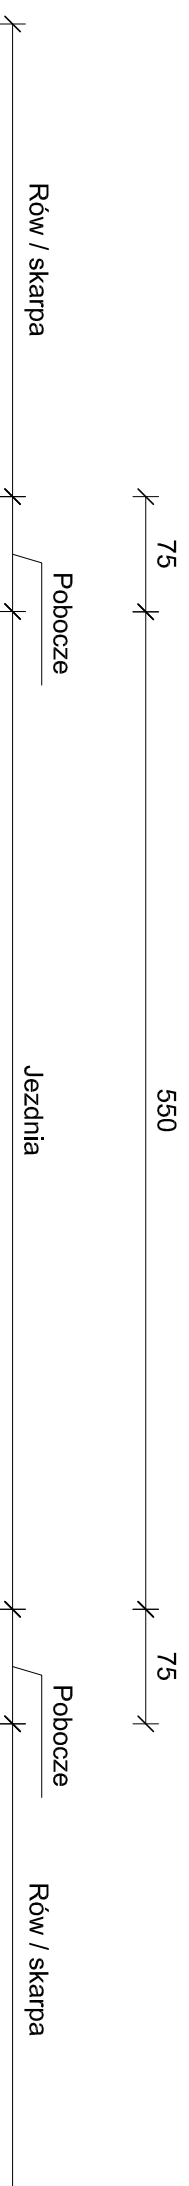

1	AC11S 50/70-55 warstwa ścierna gr. 4cm
	AC16W 50/70 warstwa wiążąca gr. 4cm
	podbudowa z kruszywa łamanego gr. 5cm fr. 0/31,5mm
	podbudowa z kruszywa łamanego gr. 15cm fr. 31,5/63mm
	warstwa mrozochronna z kruszywa nat. fr. 0/11,2mm gr. 16cm
	grunt rodzimy

2	pobocze z kruszywa łamanego gr. 10cm
	grunt rodzimy

DETAL D1 SKALA 1:10

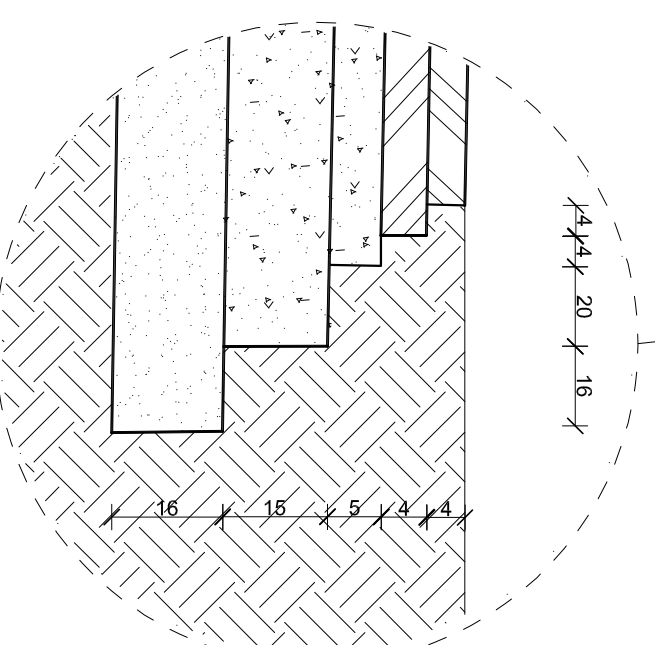

UWAGA:

1. Usytuowanie i szerokość rowów rozpatrywać wspólnie z rys. PZT
2. Nachylenie poprzeczne rozpatrywać wspólnie z rys. PZT

BIURO PROJEKTOWE CREATION TOMASZ SŁOMECKI ul. Tadeusza Nalepy 10 97-300 Piotrków Tryb., ul. Tadeusza Nalepy 10 https://biocreation.wixsite.com/bpcds tel. 709632310 email: tomasz.slomecki@gmail.com	
TEMAT:	REMONT DRUGI POWIATOWEJ NR 1519E W M. MILEJÓW - ETAP II
LOKALIZACJA:	GMI. ROZPRZA, POW. PIOTRKOWSKI, WOJ.ŁÓDZKIE, JEDNITERYT: 101008_2.0019.290/6-101008_2.0019.290/7; 101008_2.0019.290/6-101008_2.0019.290/5-101008_2.0019.290/9
PROJEKTANT:	mgr inż. Tomasz SŁOMECKI LOD/4464/PWB/21
TYTUŁ RYS.:	PRZEKROJE I DETALE
DATA:	STYCZEŃ 2023 R.
SKALA:	1:25/10
NR. RYS.:	D-01