


PRZEKROJE PRZES MODEL CHOINKI W OCZKU WODNYM
PRZY UL. KRUPÓWKI

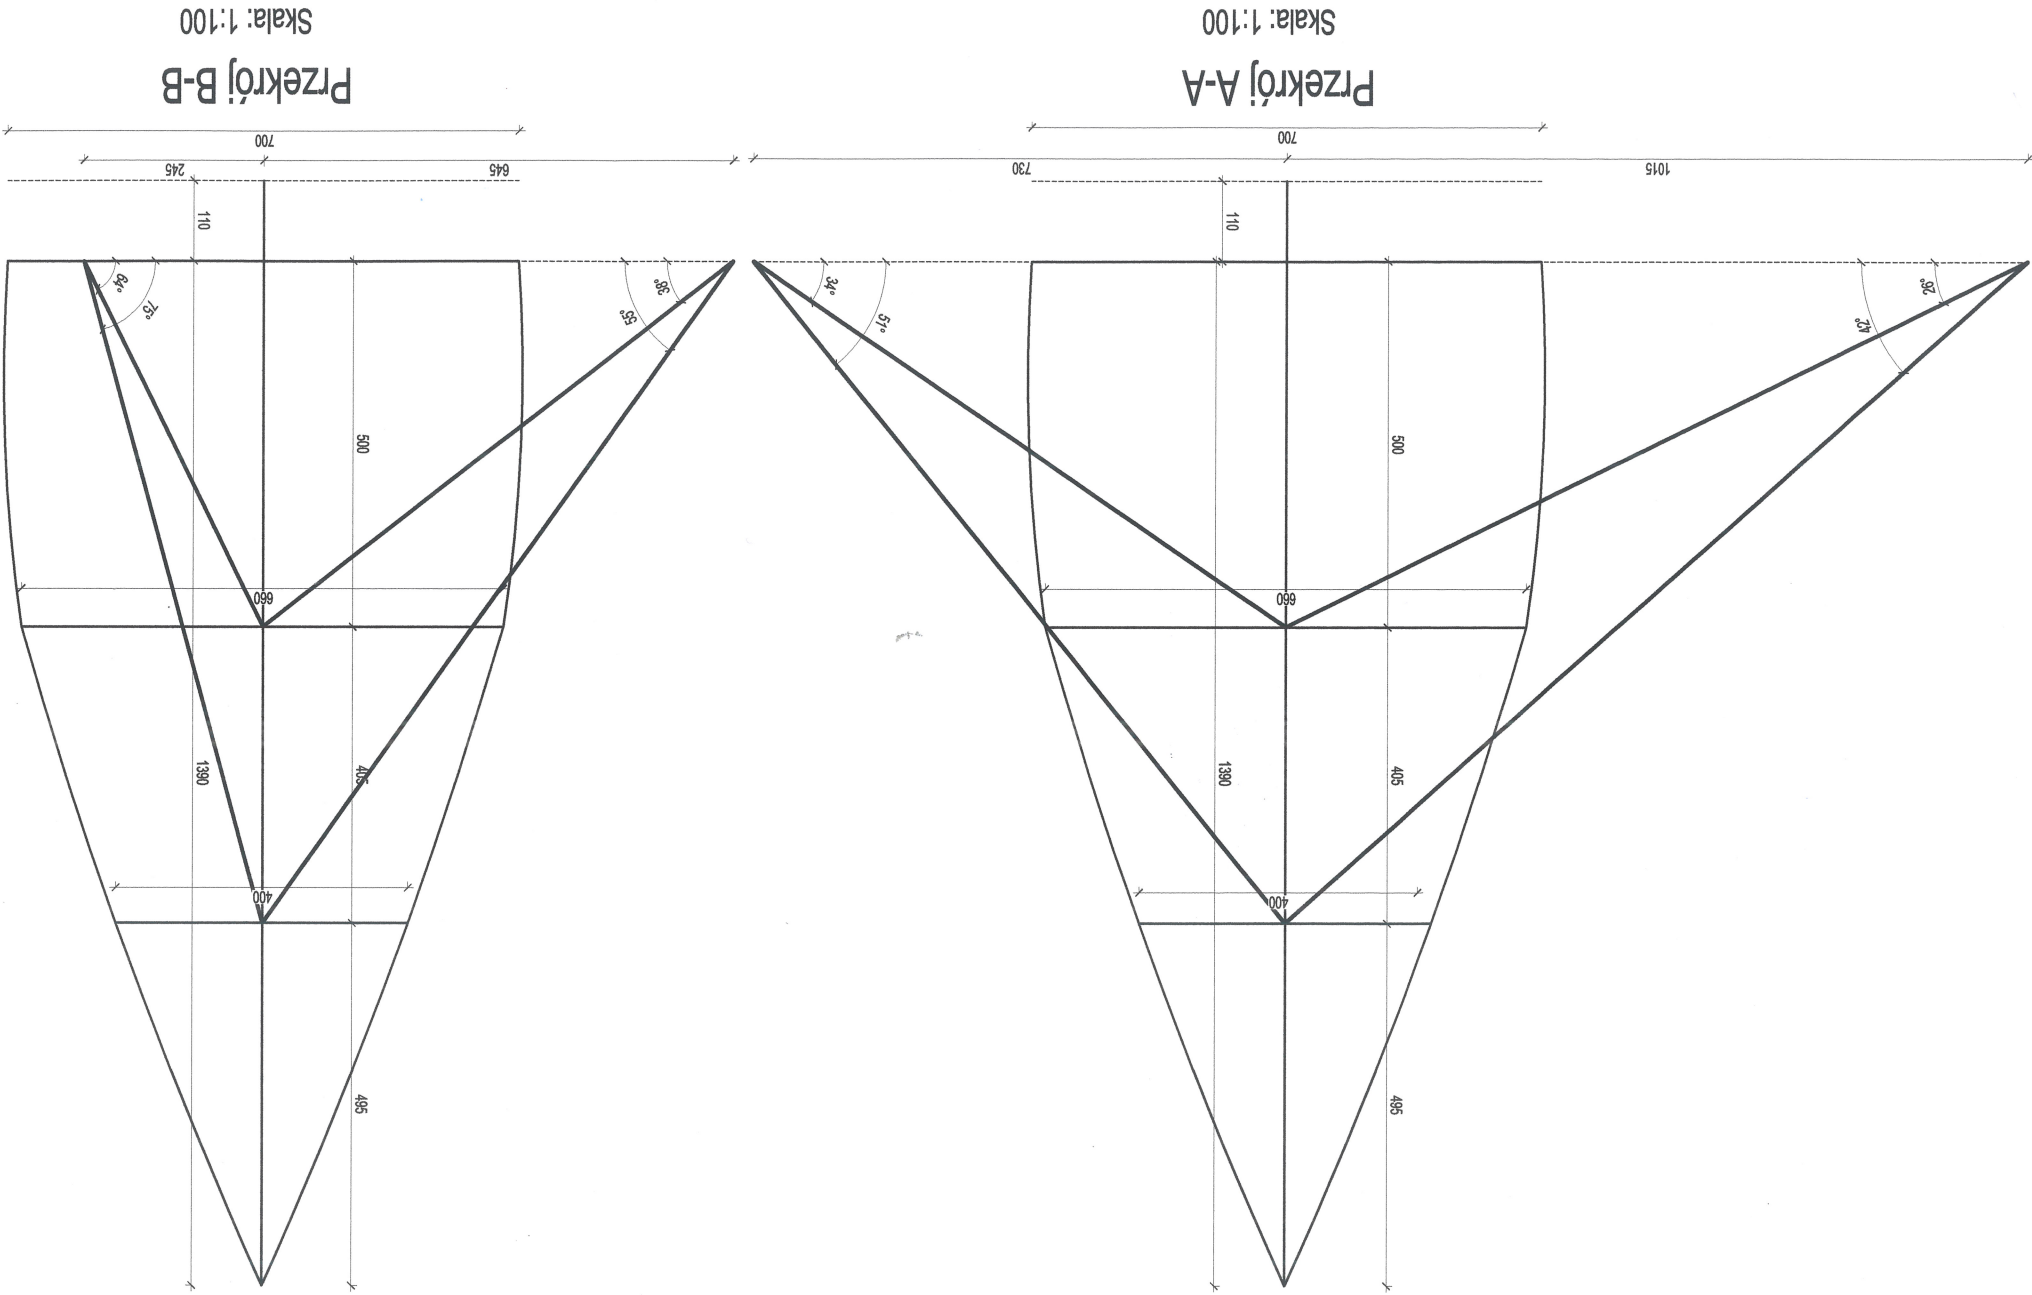

Temat:		Mocowanie choinki w oczku wodnym przy ul. Krupówki	
Lokalizacja:		Zakopane, dz. nr 649/36 obr. 0005,	
Inwestor:		Gmina Miasto Zakopane - Urząd Miasta Zakopane ul. T. Kościuszki 13	
Brzoza:		KONSTRUKCJA	
Stadium:		PROJEKT KONSTRUKCJI	
Rysunek:		Przekroje pionowe z odciegami	
Projektant:		MGR INŻ. MARIAN SŁOWIK-SULKOWSKI GAS.834/A-147/82	
Podpis:			
Data:		VIII.2021	
Skala:		1:100	
Nr rys:		02	