


STAROSTA TATRZAŃSKI  
ul. Chramcówki 15  
34-500 Zakopane

Województwo: małopolskie  
Powiat: tatrzański  
Jednostka ewidencyjna: 121701\_1, Zakopane  
Obręb: 0005  
Działka: 649/36

## MAPA ZASADNICZA

**Sekcje mapy: 7.108.11.13.4.3; 7.108.11.13.4.1**

**SKALA 1:500**

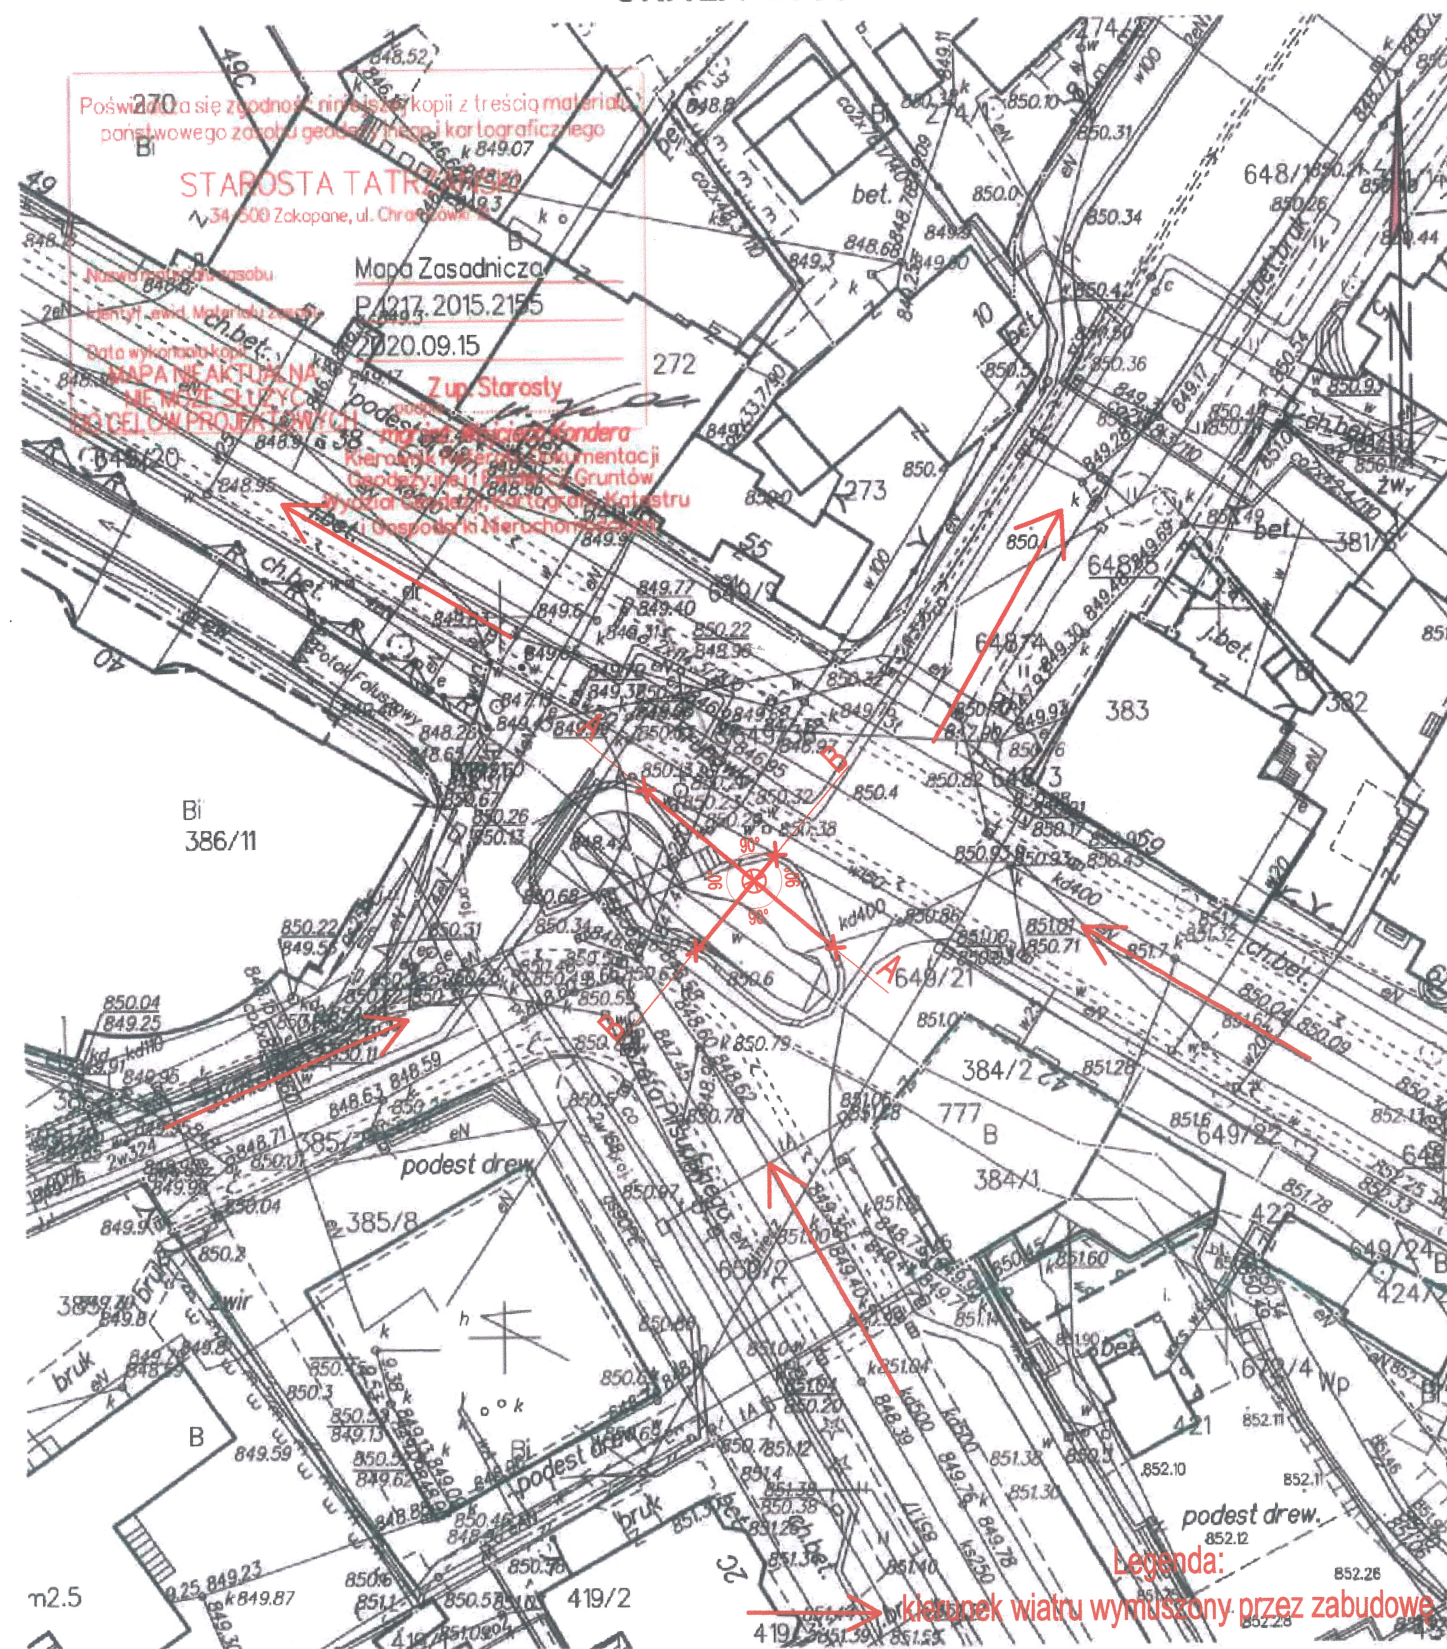

**Zakopane dn. 15.09.2020**  
**Sporządził(a) wydruk: Justyna Ogrodnik**

Mocowanie choinki  
w oczku wodnym przy ul. Krupówki

Lokalizacja: Zakopane, dz. nr 649/36 obr. 0005,

Inwestor: Gmina Miasto Zakopane -Urząd Miasta Zakopane  
ul. T. Kościuszki 13

Branża: **KONSTRUKCJA**

Stadium: MAPA SYTUACYJNA Z ZAKOTWIENIEM DRZEWA

Rysunek:                      Przekroje pionowe z odciągami

Projektant:

MGR INŻ.  
MARIAN SŁOWIK-SUŁKOWSKI  
GAS.834/A-147/82

Podpis:

Data: VIII.2021

Skala:	1:500
--------	-------

Nr rys:	01
---------	----