



Obejma stalowa 120mmx10mm na poręcz
w oczku wodnym przy ul. Krupówki
skala: 1:2

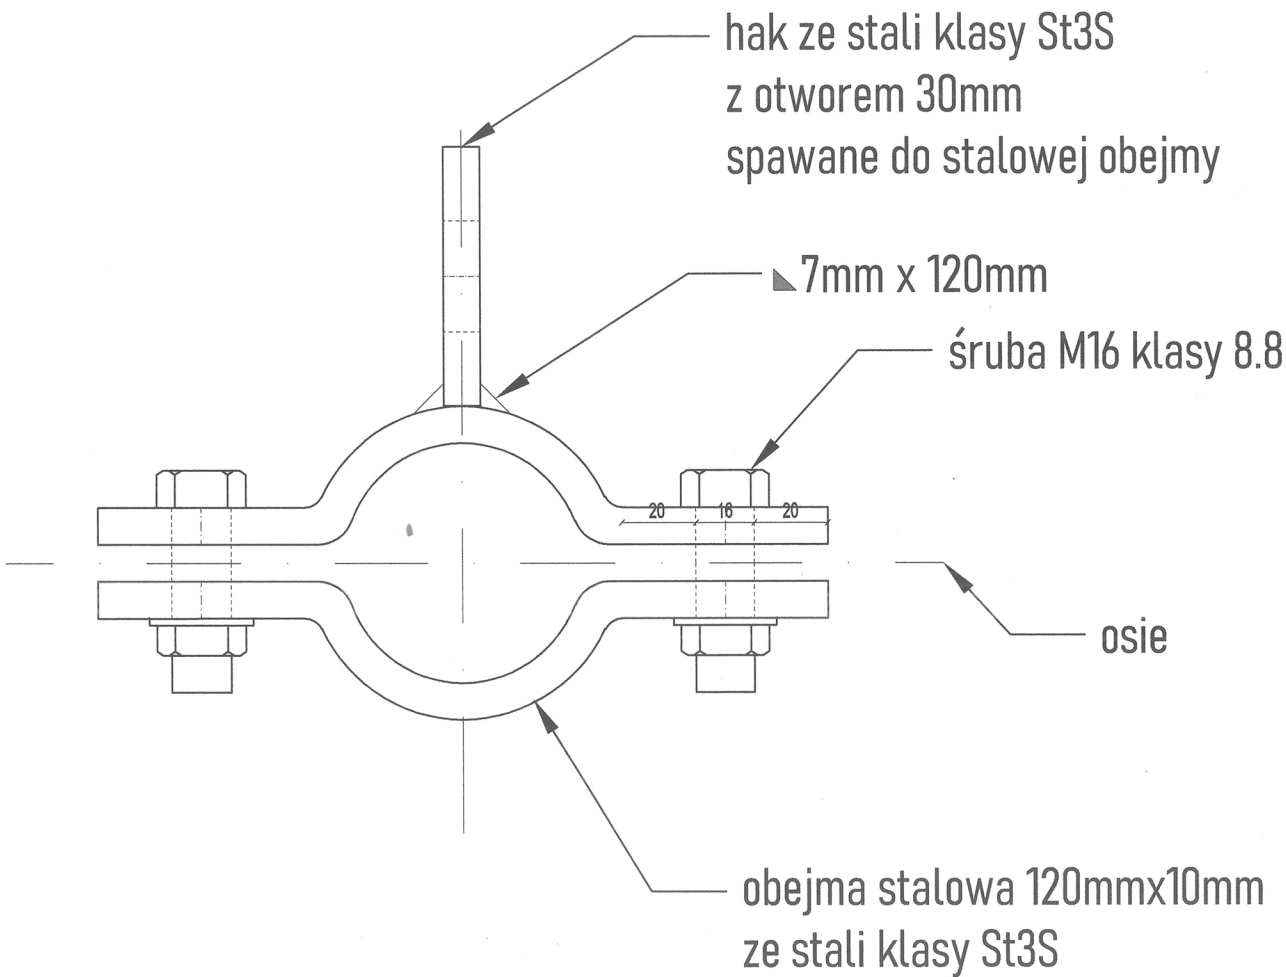

Obejma stalowa 120mmx10mm na choinkę
w oczku wodnym przy ul. Krupówki
skala: 1:2

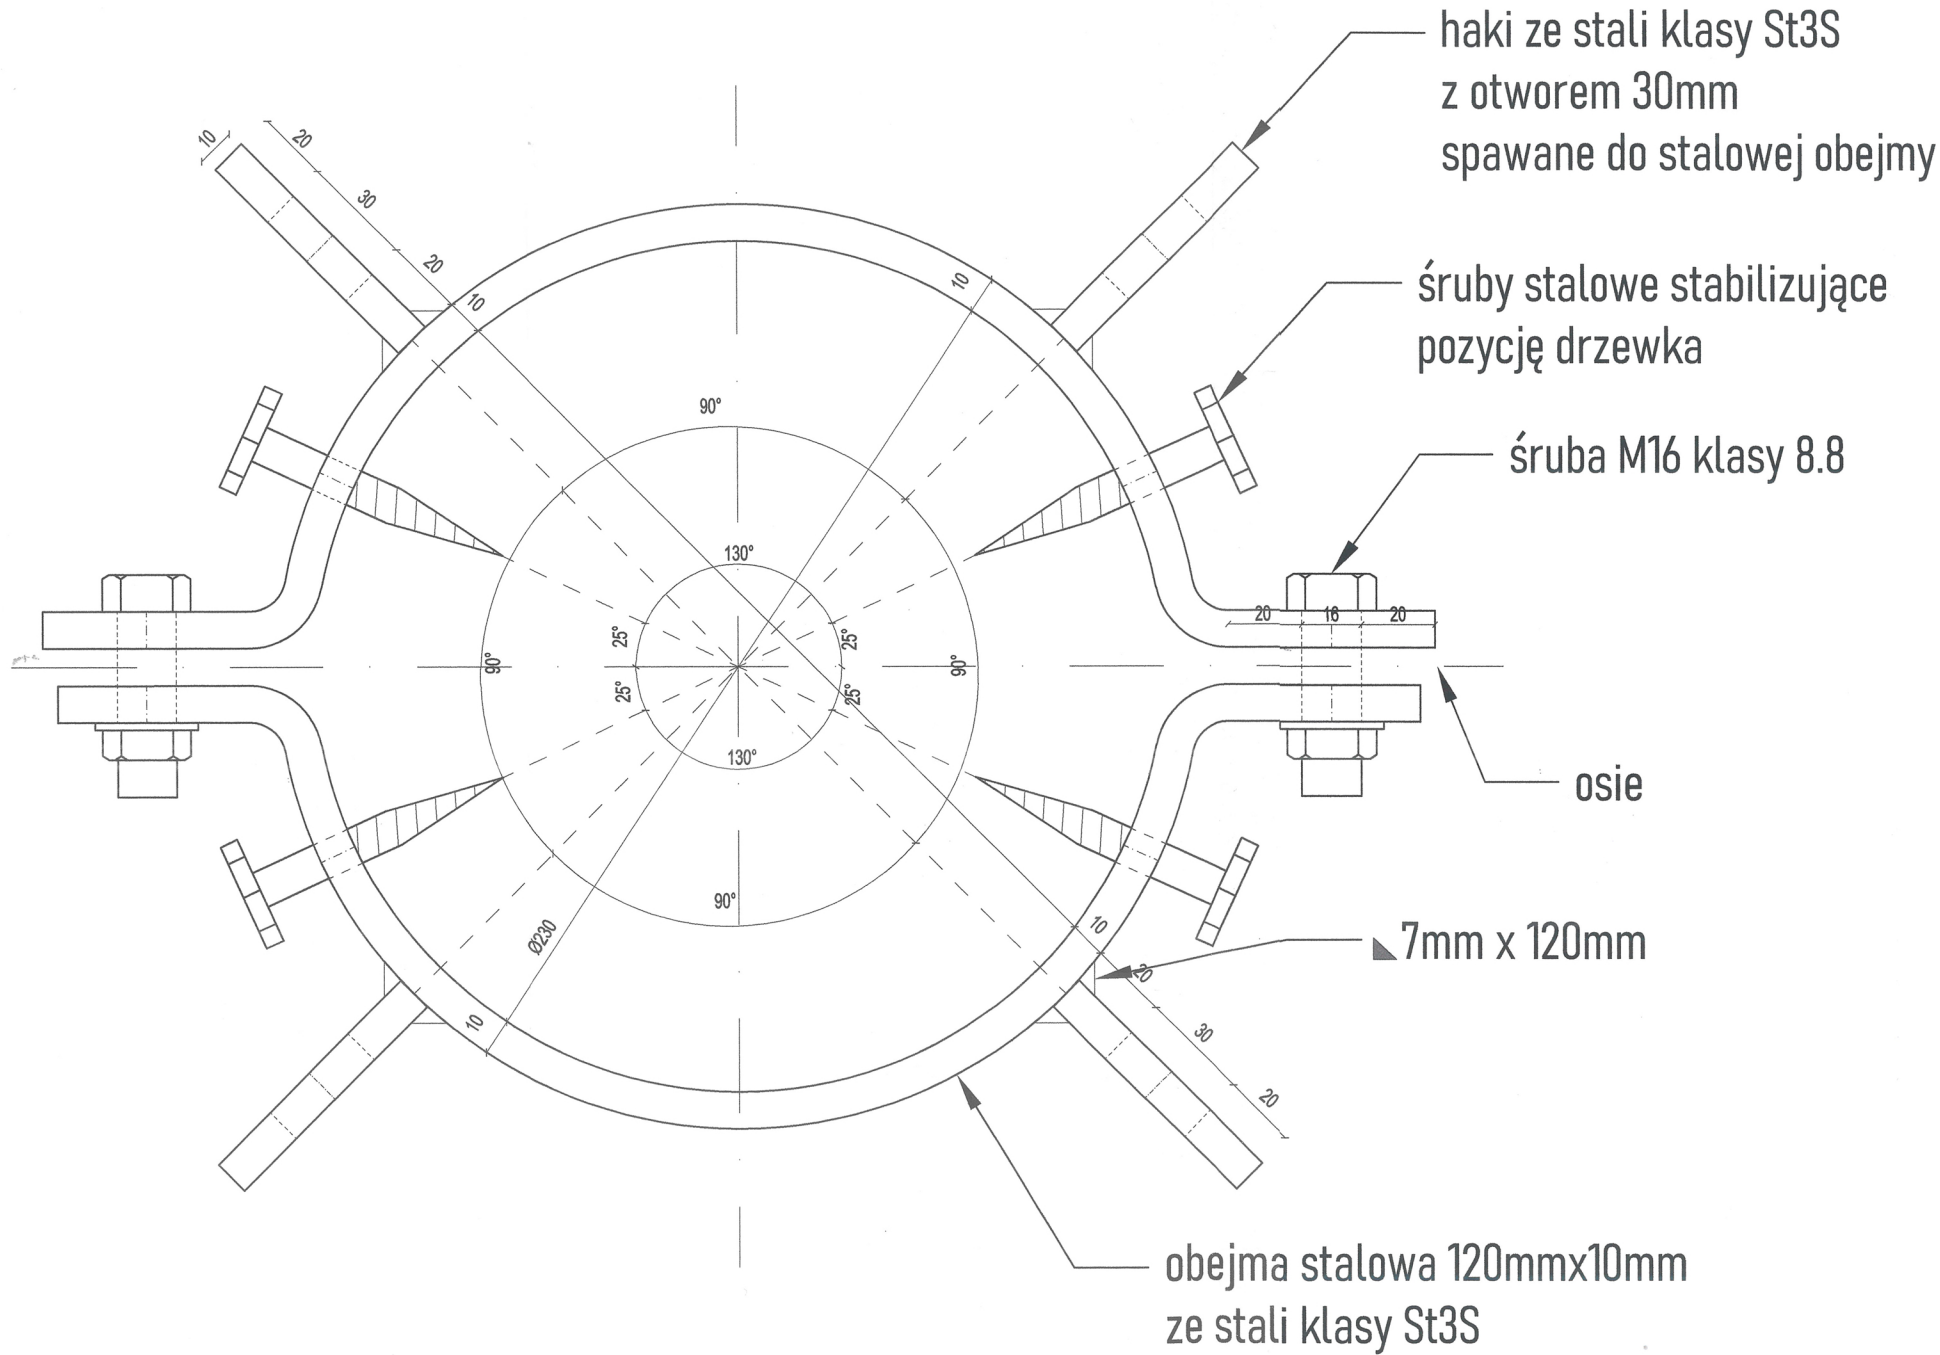

Temat: Mocowanie choinki w oczku wodnym przy ul. Krupówki		
Lokalizacja: Zakopane, dz. nr 649/36 obr. 0005,		
Inwestor: Gmina Miasto Zakopane -Urząd Miasta Zakopane ul. T. Kościuszki 13		
Bronzo: KONSTRUKCJA		
Stadium: PROJEKT KONSTRUKCJI		
Rysunek: Obejmy na drzewa i poręcz		
Projektant:		
MGR INŻ. MARIAN SŁOWIK-SULKOWSKI GAS.834/A-147/B2		
Podpis: 		
Data: VIII.2020	Skala: 1:2	Nr rys: 03