
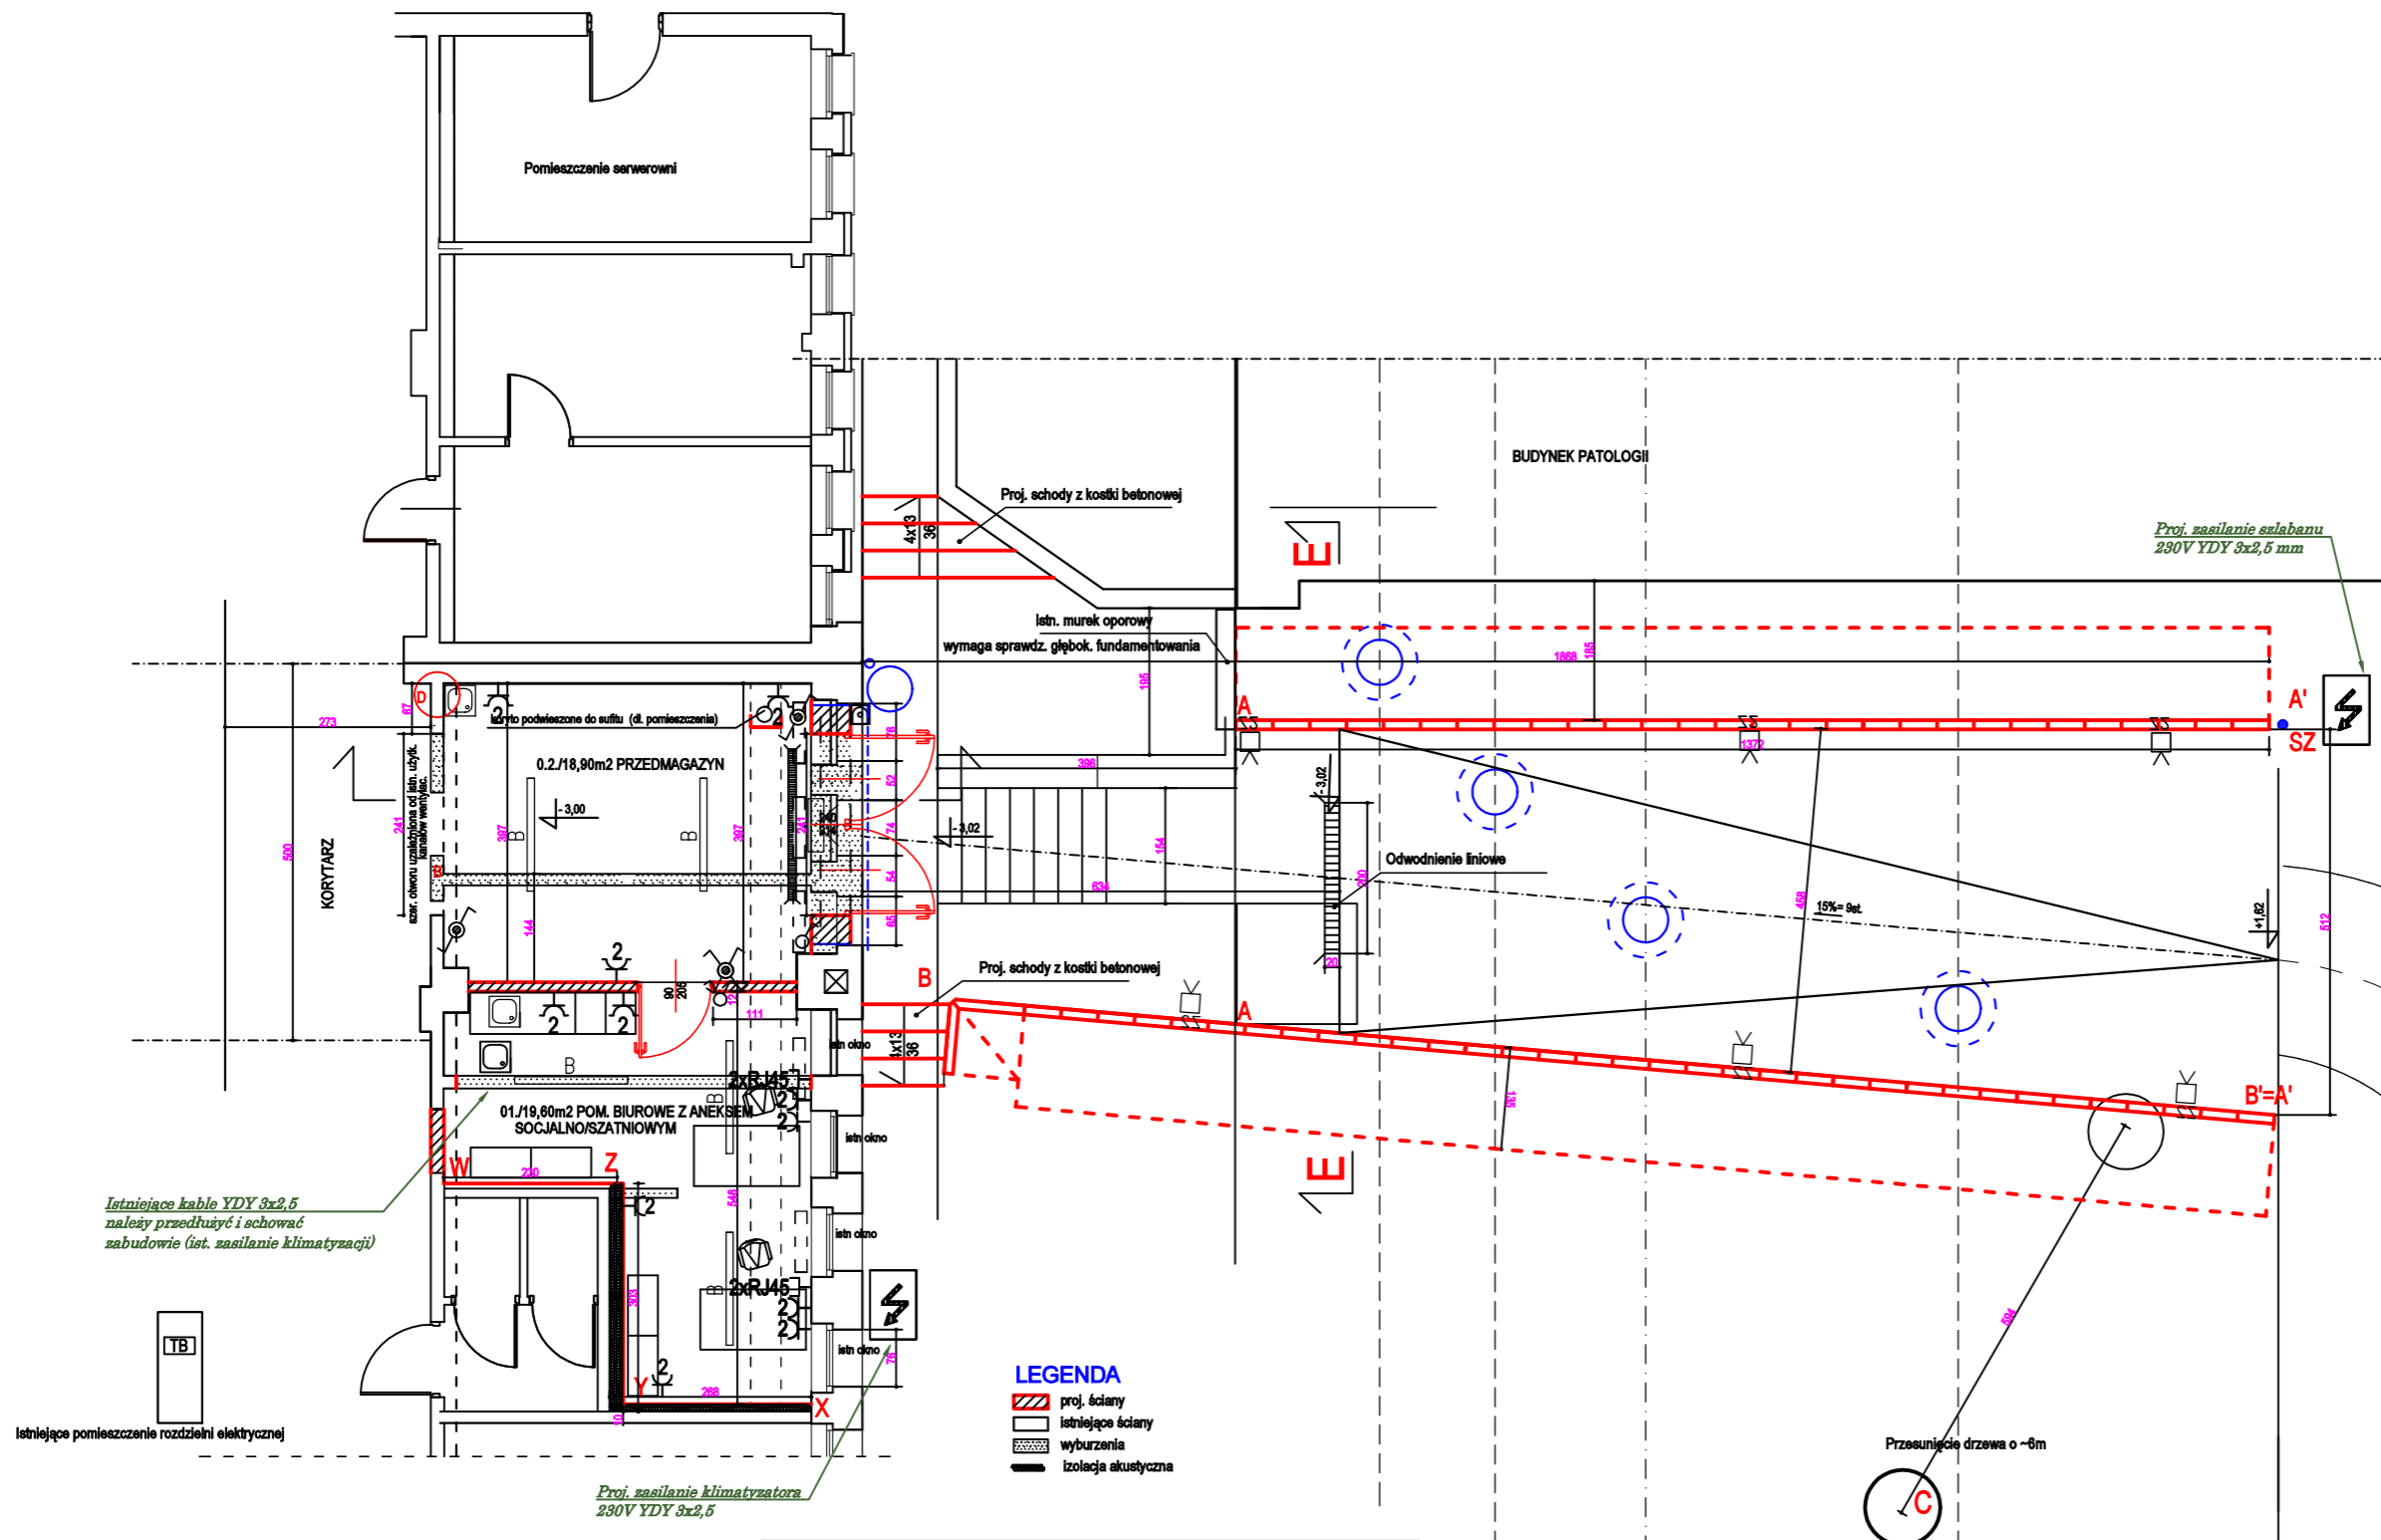


# SCHODY OGRODOWE Z KOSTKI BRUKOWEJ

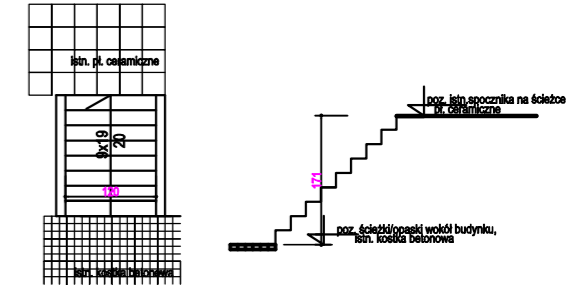

Istniejące kable YDY 3x2,5 należy przedłużyć i schować zabudowie (ist. zasilanie klimatyzacji)

Proj. zasilanie szlabanu 230V YDY 3x2,5 mm

Proj. zasilanie klimatyzatora 230V YDY 3x2,5

- LEGENDA**
- proj. ściany
  - istniejące ściany
  - wyburzenia
  - izolacja akustyczna

LEGENDA - Łączniki / Oprawy	
	Łącznik pojedynczy 10A, 230V, IP20,
	Łącznik pojedynczy 10A, 230V, IP44,
	Łącznik schodowy 10A, 230V, IP44,
	Łącznik schodowy 10A, 230V, IP20,
	Łącznik świecznikowy 10A, 230V, IP20,
	Philips WT120C 60SLED/840 PSU 1500
	Kinkiet LED zew. ENYE . 170LM , IP65 , 4000K
	Naświetlacz LED, CR, 30W, 4000K, IP54

LEGENDA	
	Gniazdo pojedyncze 16A, 230V, IP20
	Gniazdo pojedyncze 16A, 230V, IP44
	Gniazdo podwójne 16A, 230V, IP20
	Gniazdo podwójne 16A, 230V, IP44
	Projektowane zasilanie urządzeń
	Gniazdo podwójne RJ45, IP44
	Tablica bezpiecznikowa

**BIURO USŁUG PROJEKTOWYCH Małgorzata Kubiak**  
64-100 Leszno, ul. Solskiego 17 tel.: 607 271 083

Obiekt : BUDYNEK WIW  
Adres : 60-166 Poznań ul. Grunwaldzka 250, działka nr ewid. 2/9.

Rys. ZJAZD I REMONT CZĘŚCI POMIESZCZEŃ NA POZIOMIE PIWNIC - INSTALACJE ELEKTRYCZNE Skala: 1:5 Nr rys: 1  
Data: 07/2024

Projektant Elekt. mgr inż. Dawid Konecny WKP/0485/PWOE/15  
uprawnienia budowlane do projektowania bez ograniczeń w specjalności instalacyjnej w zakresie elek., instalacji i urządzeń elektrycznych i elektroenergetycznych