


Wydruk mapy

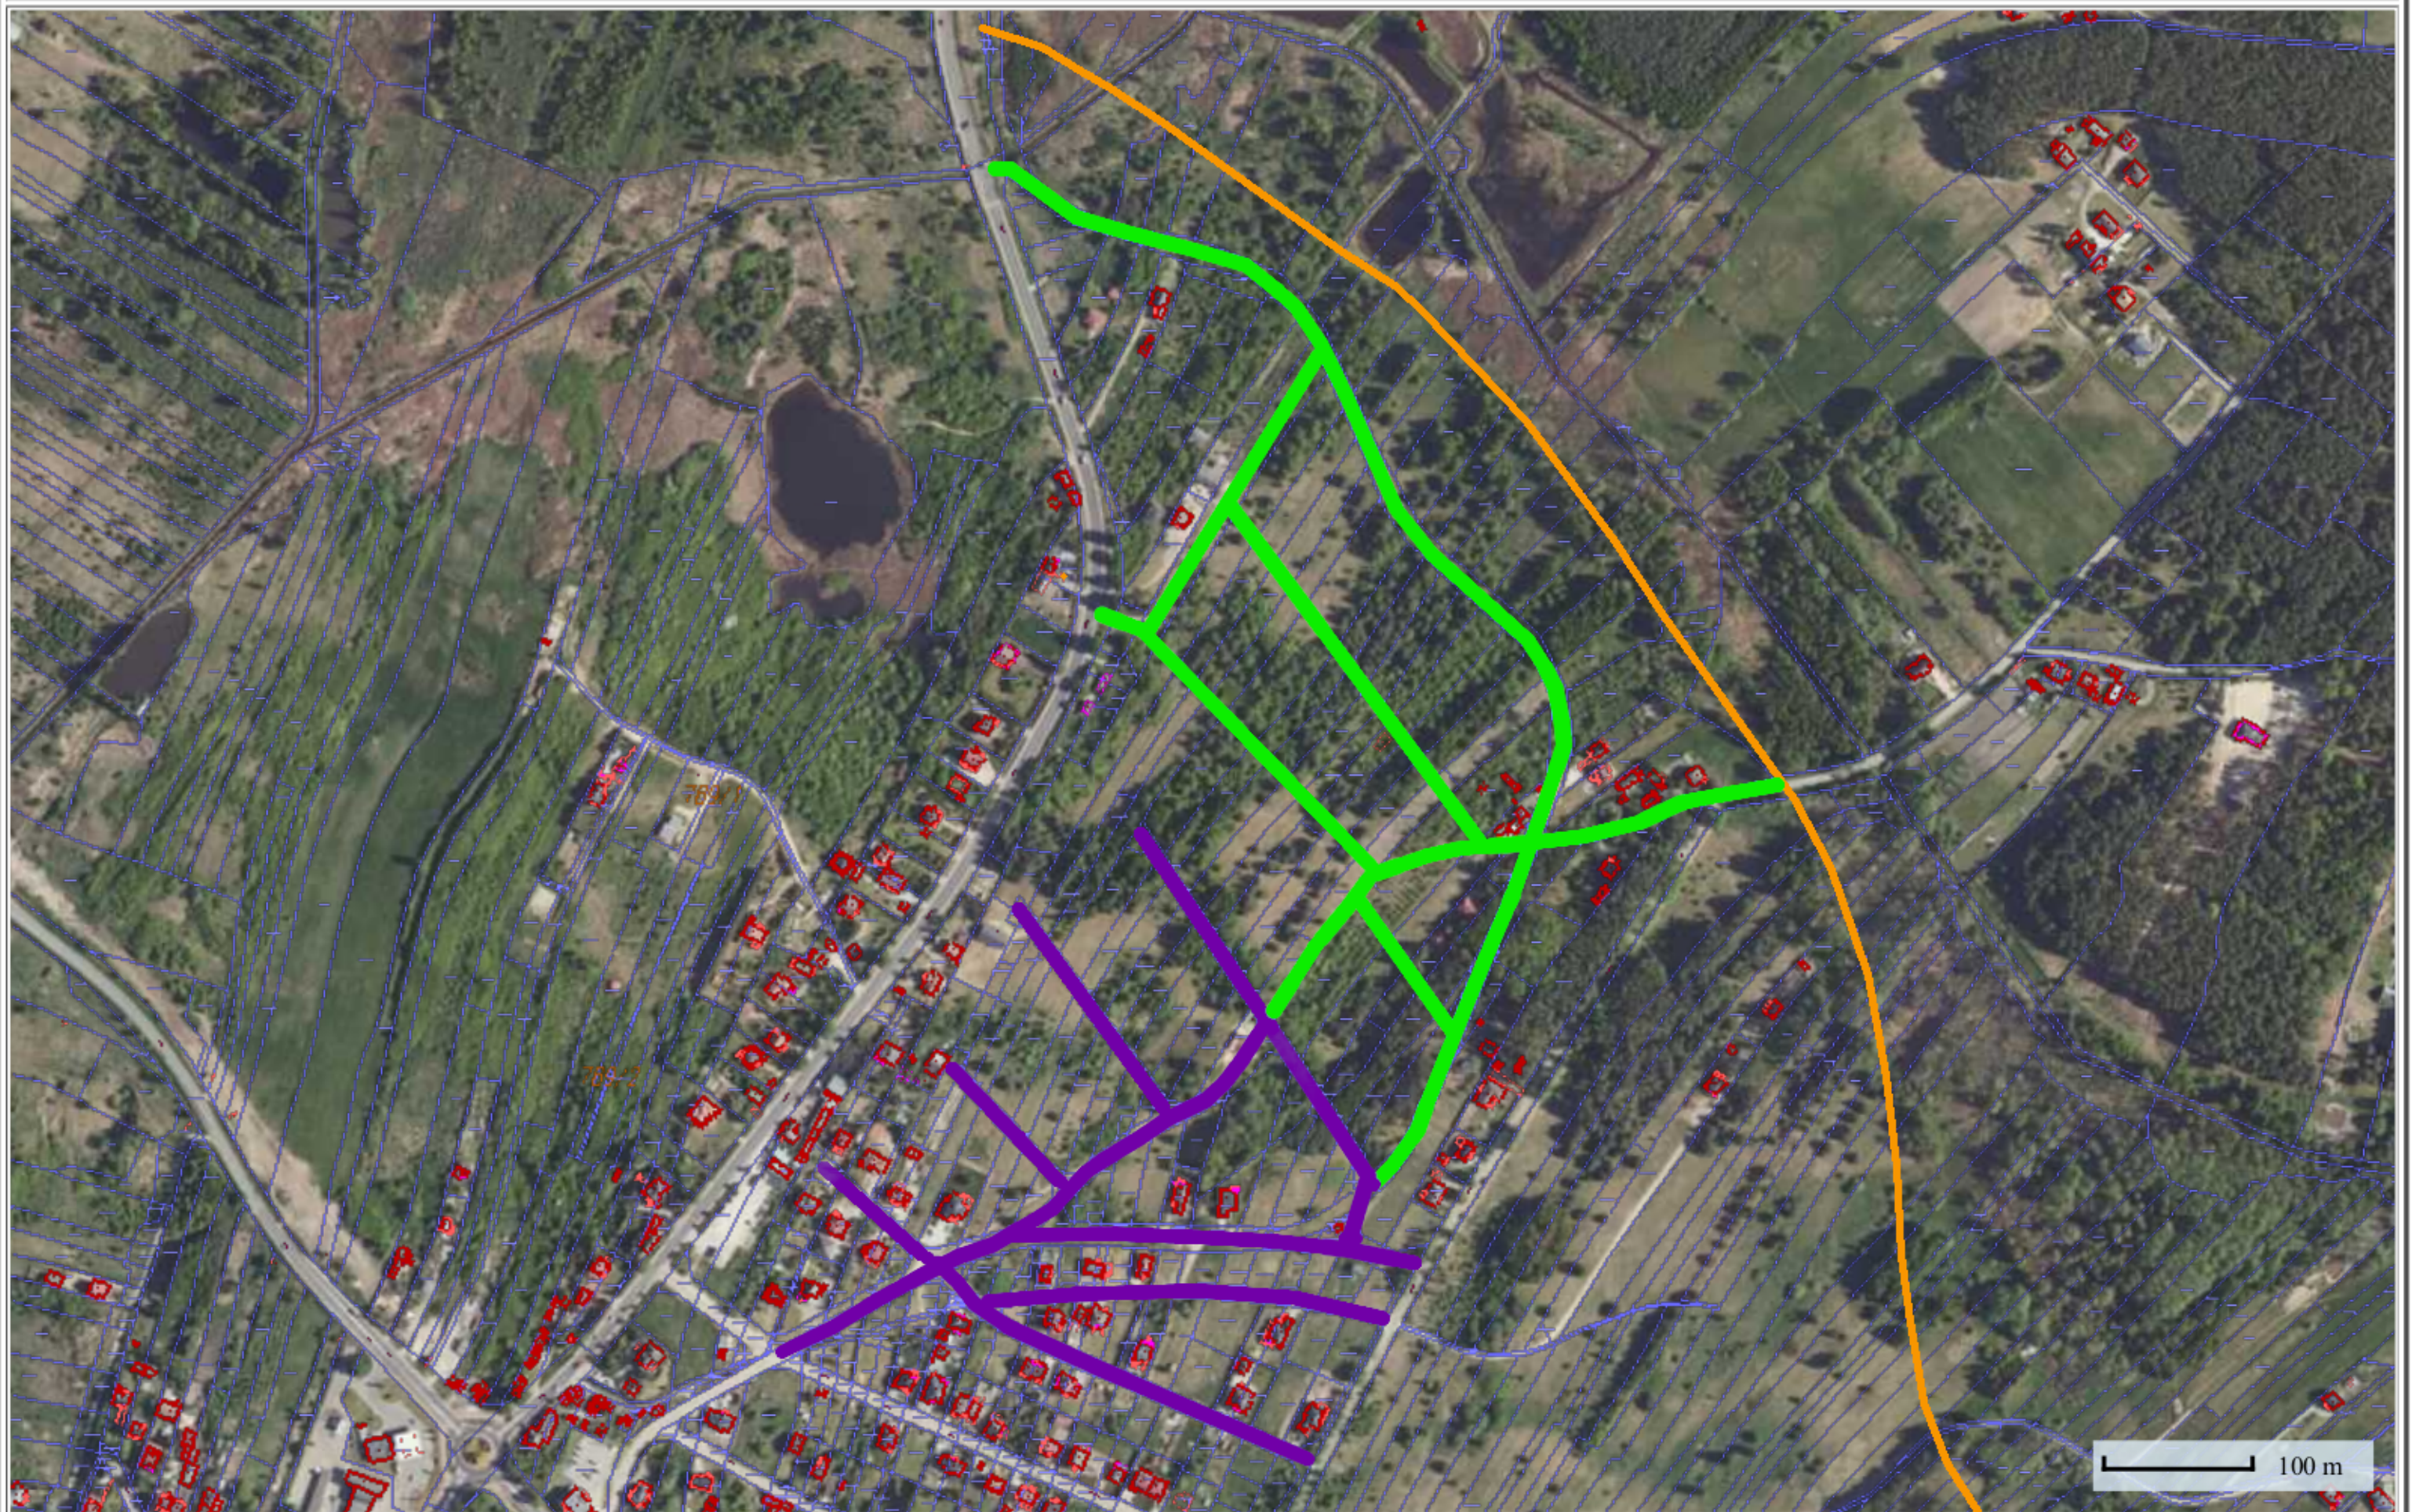

100 m

Sporządzono dnia: 20.3.2023 r.

- PLANOWANA TRASA OBWODNICY
- OPRACOWANIE DOKUMENTACJI W ZAKRESIE BUDOWY DROGI WRAZ Z ODWODNIENIEM I OŚWIETLENIEM
- OPRACOWANIE DOKUMENTACJI W ZAKRESIE BUDOWY DROGI WRAZ Z INFRASTRUKTURĄ