CZĘŚĆ B

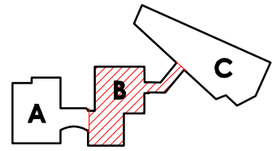

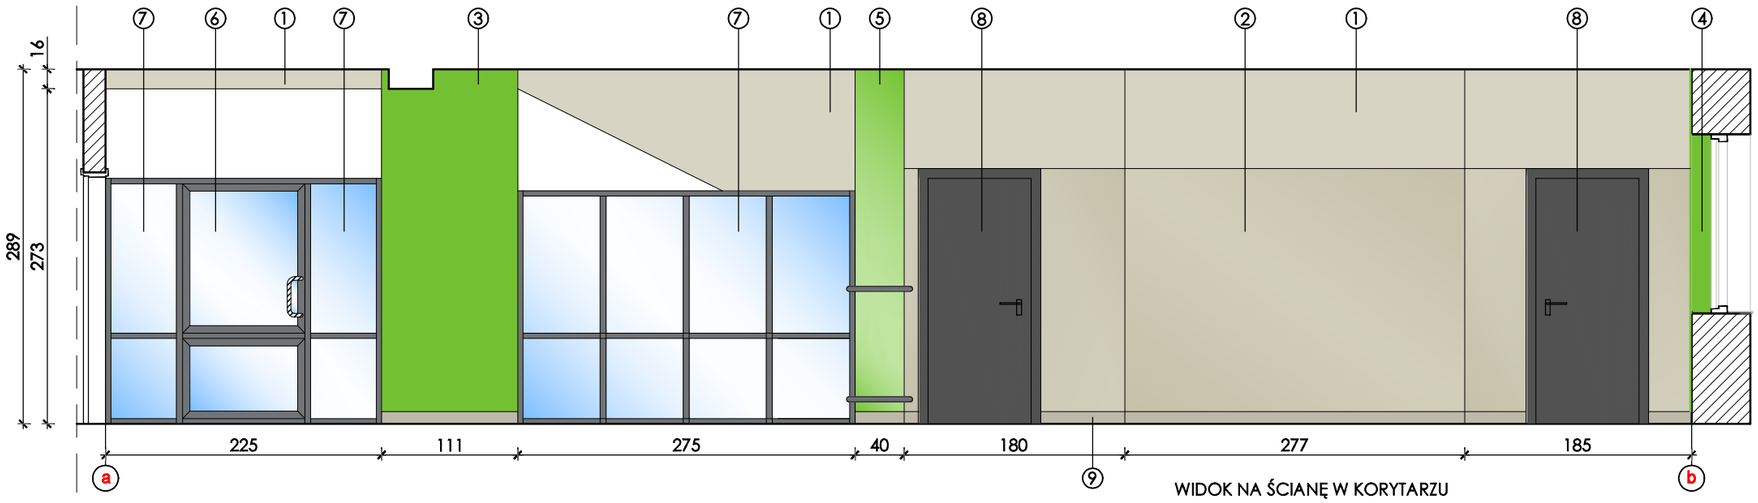

WIDOK NA ŚCIANĘ W KORYTARZU
SKALA 1:50

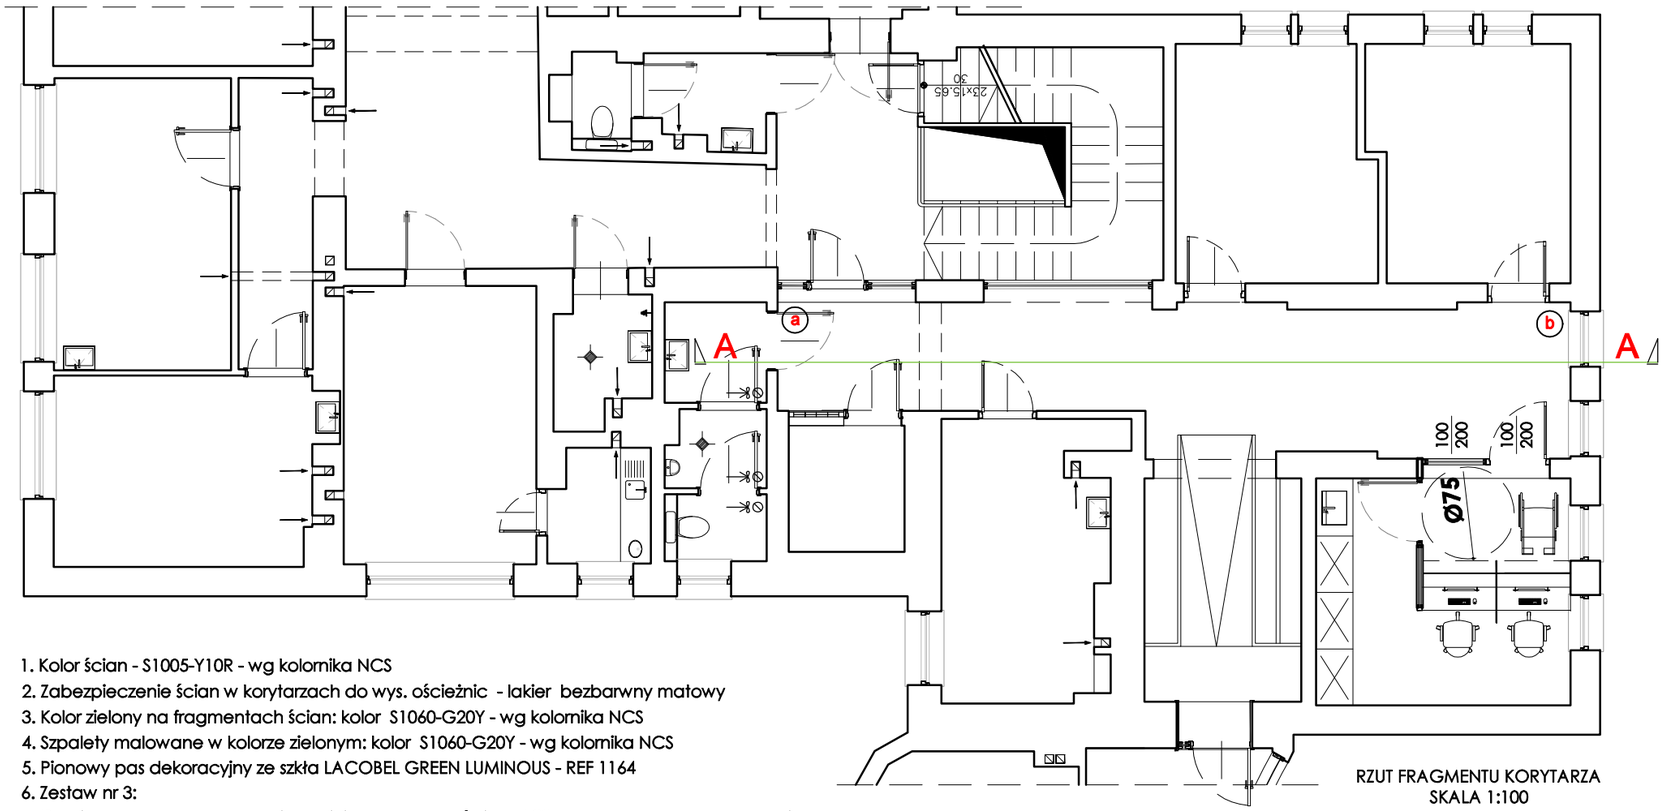

RZUT FRAGMENTU KORYTARZA
SKALA 1:100

1. Kolor ścian - S1005-Y10R - wg kolornika NCS
2. Zabezpieczenie ścian w korytarzach do wys. ościeżnic - lakier bezbarwny matowy
3. Kolor zielony na fragmentach ścian: kolor S1060-G20Y - wg kolornika NCS
4. Szpalety malowane w kolorze zielonym: kolor S1060-G20Y - wg kolornika NCS
5. Pionowy pas dekoracyjny ze szkła LACOBEL GREEN LUMINOUS - REF 1164
6. Zestaw nr 3:
   Drzwi z kodem dostępu, drzwi aluminiowe o szer. w świetle 100cm, przeszklone szkłem bezpiecznym, przeszklania boczne nieotwieralne, na konstrukcji stalowej, kolor RAL 7037, szkło bezpieczne
7. Zestaw nr 4:
   Przeszklenie nieotwieralne na konstrukcji stalowej - kolor RAL 7037, szkło bezpieczne,
8. Drzwi nowe, pełne bezprzylgowe, akustyczne o wzmocnionej budowie skrzydła, ościeżnice regulowane, drzwi POLSKONE - kolor płyty Antracyt Royal, SILKSTONE, CPL, kod nr 293 lub równoważne.
9. Wykładzina rulon Tarket 21030883 (lub równoważna) wywinięta na ścianę 10cm

UWAGA!
WSZELKIE ZMIANY WYMAGAJĄ
AKCEPTACJI AUTORA PROJEKTU

DOMINO

PRACOWNIA ARCHITEKTONICZNA DOMINO

ARCHITEKT MARIA GAJEWSKA
UL. KSIĘŻYCOWA 4 TARNÓW

DATA OPRACOWANIA:

5 marca 2023

ELEMENT PROJEKTU BUDOWLANEGO:

PROJEKT TECHNICZNY

NAZWA ZAMIERZENIA BUDOWLANEGO:

REMONT POMIESZCZEŃ PRZYCHODNI ZPS PRZY UL. MOSTOWEJ 6

TYTUŁ RYSUNKU:

WIDOK FRAGMENTU ŚCIAN KORYTARZA - CZĘŚĆ B

SKALA RYSUNKU:

1:100, 1:50

IDENTYFIKATORY DZIAŁKI:

UL. MOSTOWA , TARNÓW

AUTOR PROJEKTU:

mgr inż. arch. MARIA GAJEWSKA
uprawnienia do projektowania bez ograniczeń w specjalności architektonicznej
BUA-8346/29/89 ; MP-0178

PODPIS:

OPRACOWANIE:

mgr inż. arch. BOŻENA WOJNICKA

PODPIS:

A.11