



**PRZEKRÓJ POPRZECZNY**  
**Skala 1 : 50**  
**PRÓG ZWALNIAJACY**

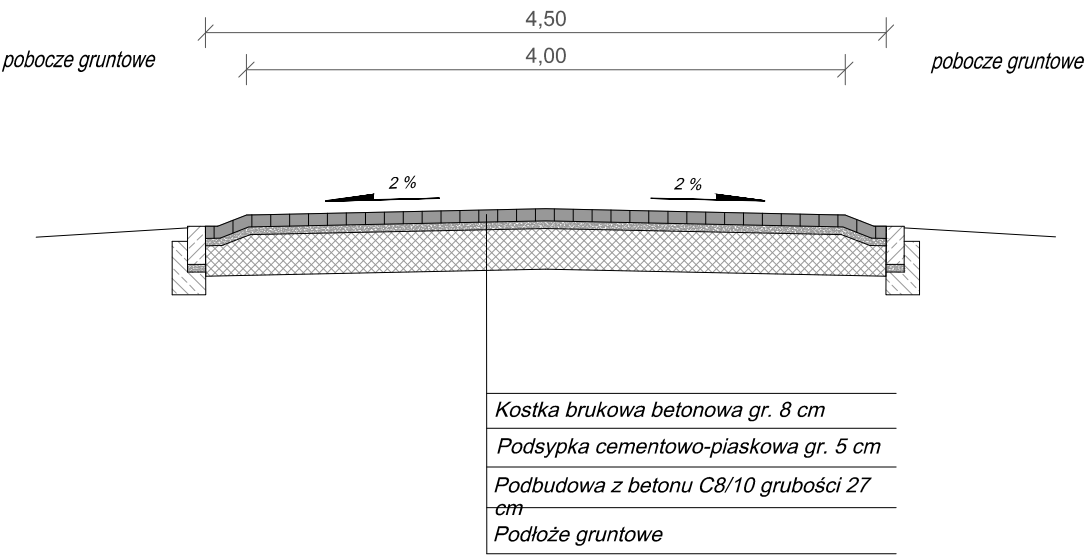

**PRZEKRÓJ PODŁUŻNY**  
**Skala 1 : 50**  
**PRÓG ZWALNIAJACY**

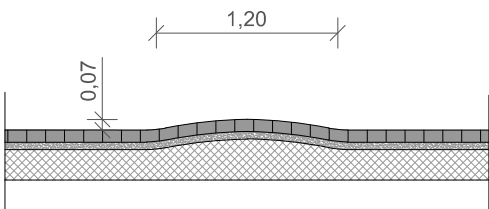

INWESTOR I ZLECENIODAWCA						
Gmina Lipno ul. Powstańców Wielkopolskich 9 64-111 Lipno						
ZADANIE INWESTYCYJNE						
Przebudowa ulicy Cukrowej w m. Wilkowice						
TYTUŁ						
Schemat progu zwalniającego						
ADRES						
ulica Cukrowa, m. Wilkowice						
Imię i Nazwisko	nr upr. proj.	data	podpis	Branża	Numer rysunku	Skala
Projektant mgr inż. Piotr Kalbarczyk	WKP/0388 /POOD/19 spec.drogowa	6.2023 r.		DR	4	1:50