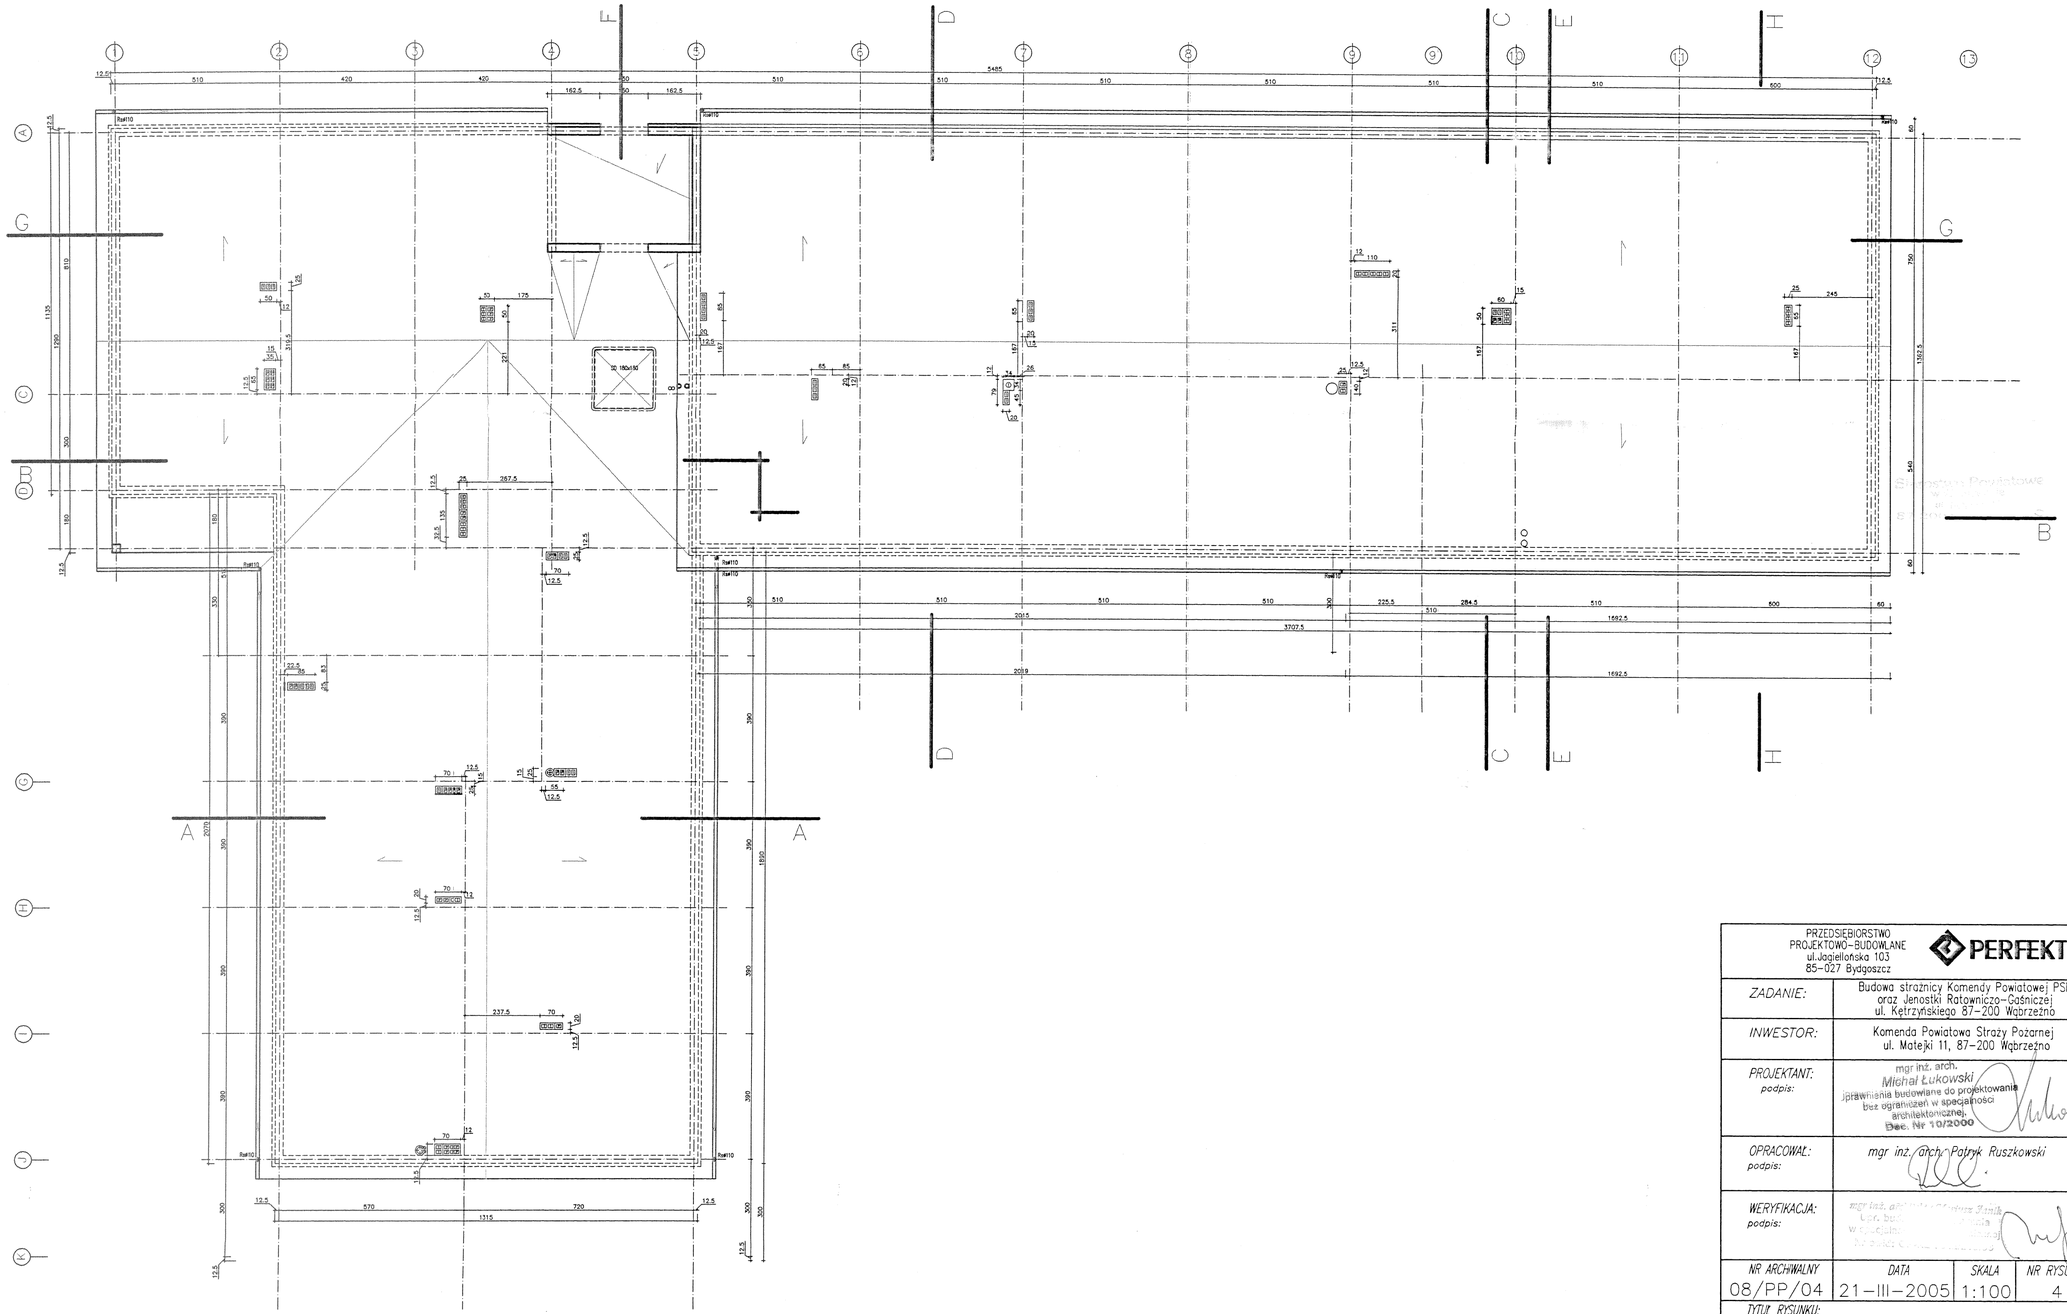

PRZEDSIEBIORSTWO PROJEKTOWO-BUDOWLANE ul.Jagiellońska 103 85-027 Bydgoszcz	PERFEKT		
ZADANIE:	Budowa strażnicy Komendy Powiatowej PSP oraz Jenostki Ratowniczo-Gaśniczej ul. Kętrzyńskiego 87-200 Wąbrzeźno		
INWESTOR:	Komenda Powiatowa Straży Pożarnej ul. Matejki 11, 87-200 Wąbrzeźno		
PROJEKTANT: podpis:	mgr inż. arch. Michał Łukowski uprawnienia budowlane do projektowania bez ograniczeń w specjalności architektonicznej Dec. Nr 10/2000		
OPRACOWAŁ: podpis:	mgr inż. arch. Patryk Ruszkowski		
WERYFIKACJA: podpis:	mgr inż. arch. [illegible]		
NR ARCHIWALNY	DATA	SKALA	NR RYSUNKU
08/PP/04	21-III-2005	1:100	4
TYTUŁ RYSUNKU:	RZUT DACHU		