Mapa do celów projektowych

Boruszowice ul. Szkolna dz. 521/33
jednostka ewidencyjna:Tworóg 241308_2
obręb: Boruszowice
Godło mapy :6.135.27.15.1.4
układ: 2000, wysokościowy: Kronsztad 86
skala 1:500
wykonał w ramach GPZ 6642.1.1702.2021
MS-GEO Marcin Szyguda

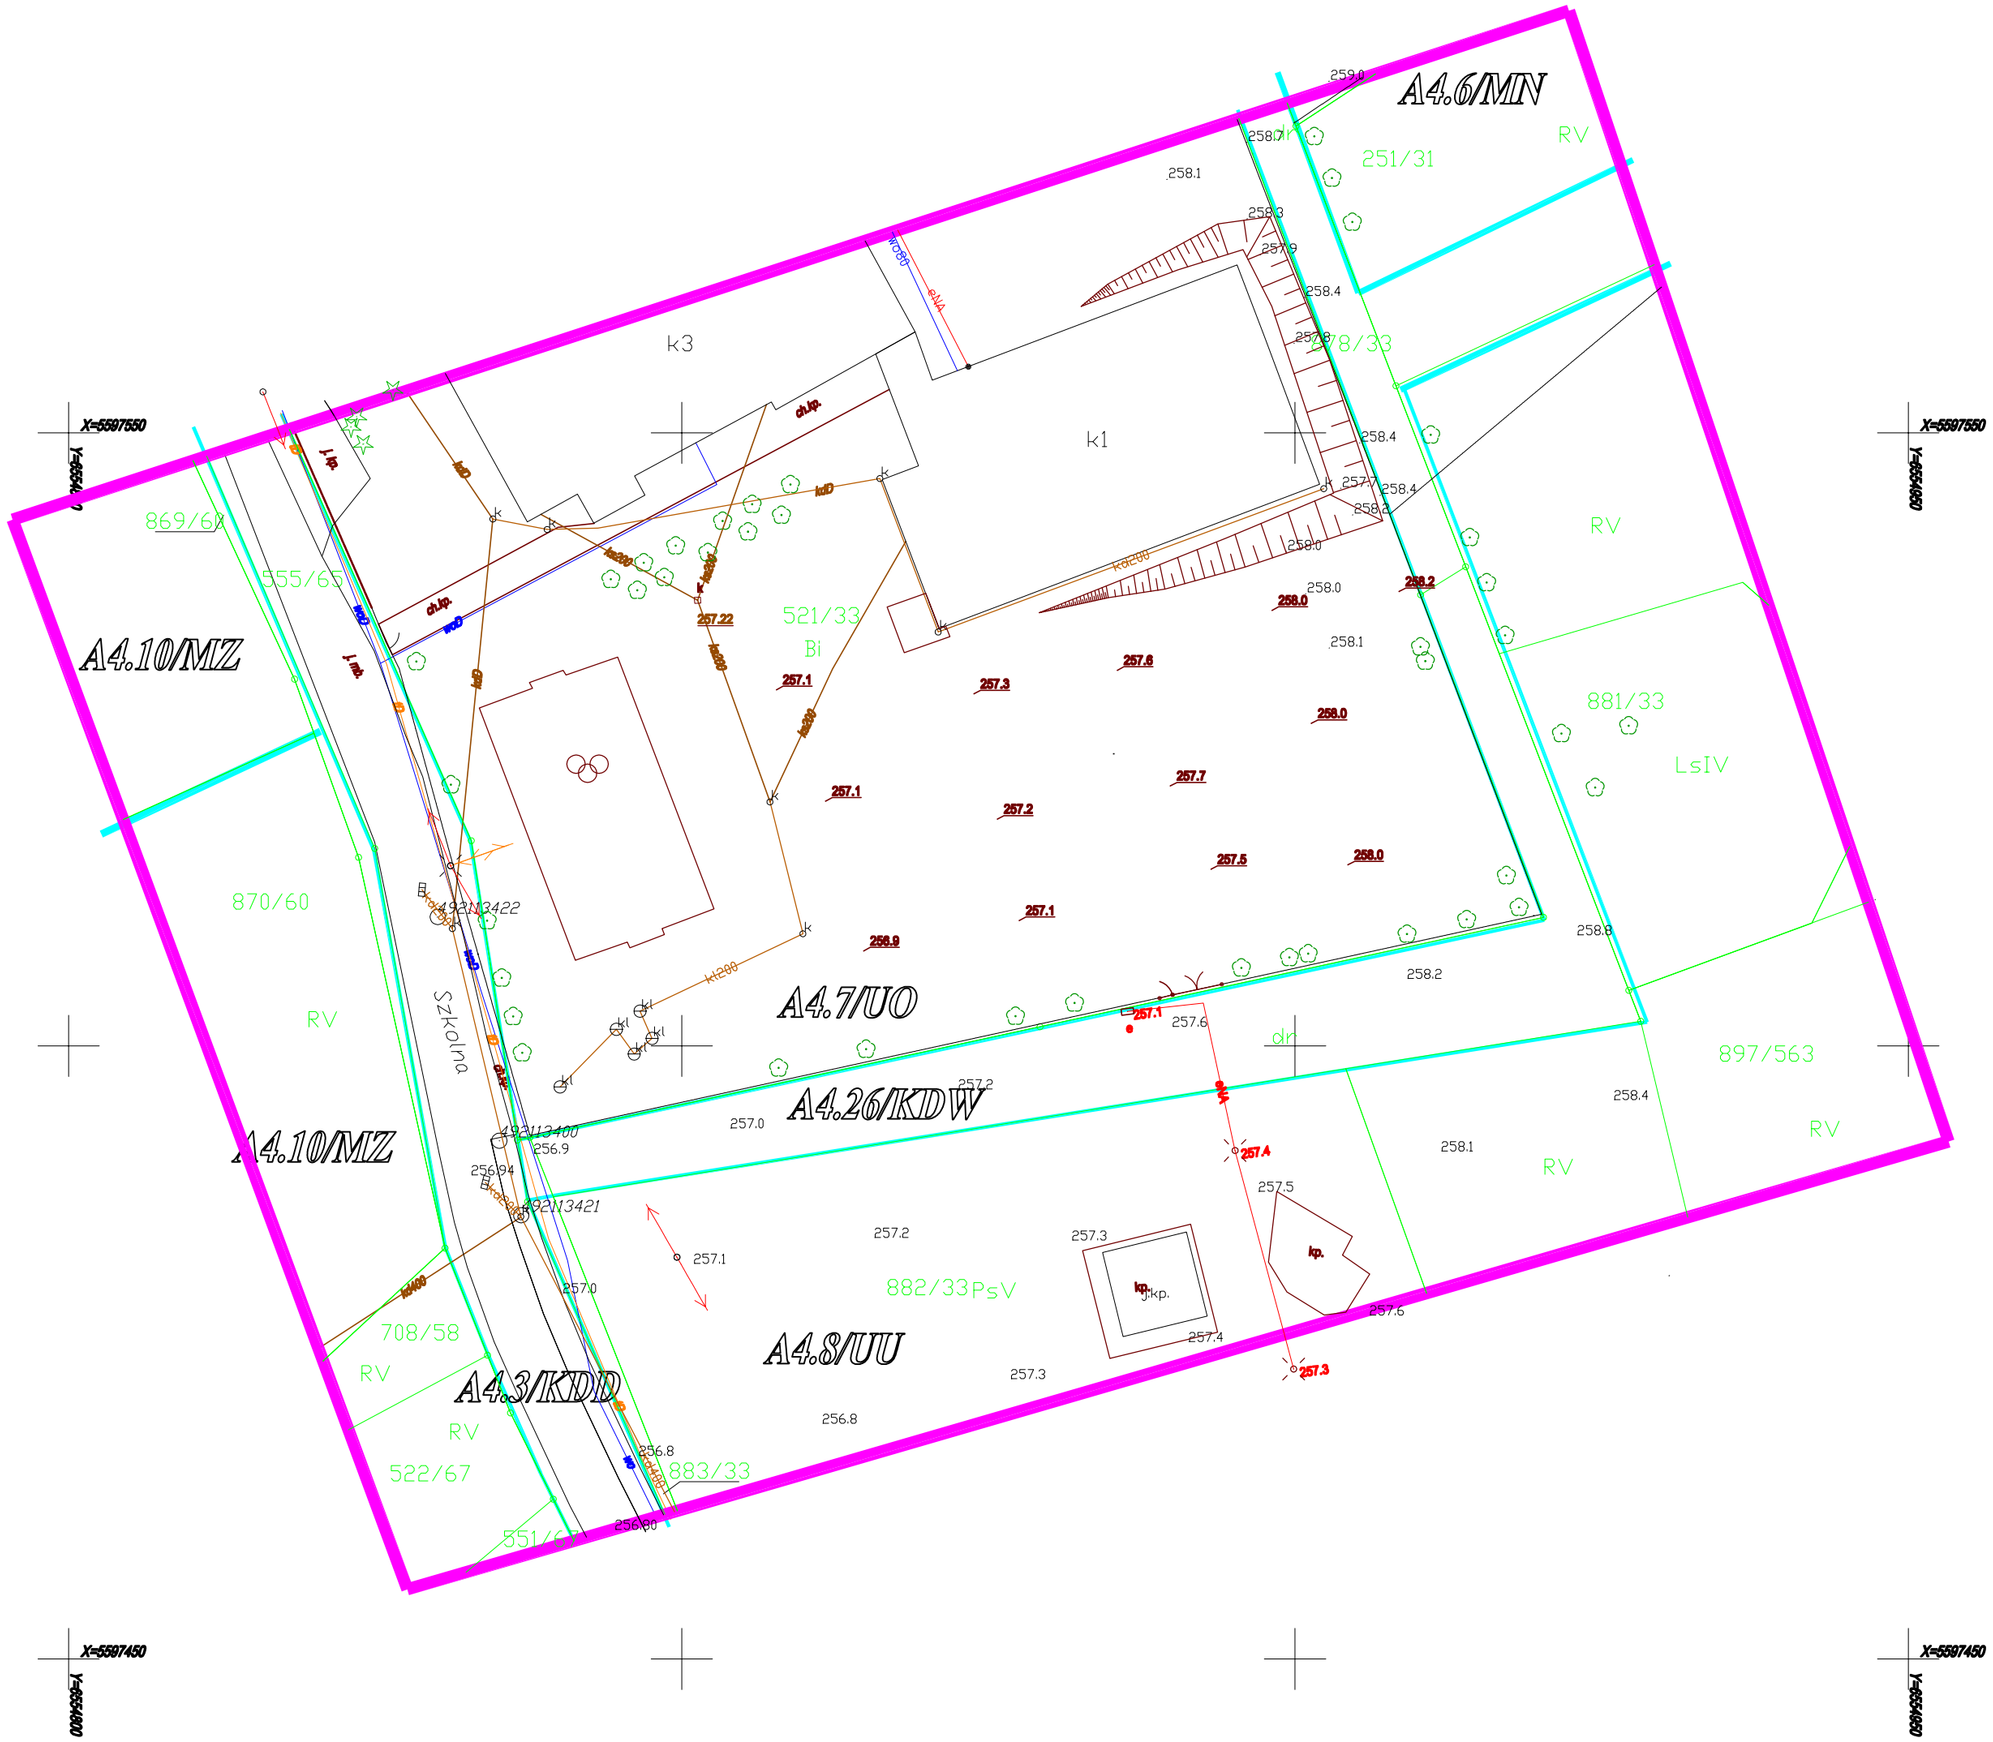

Poświadczam , iż niniejszy dokument został opracowany
w wyniku prac geodezyjnych i kartograficznych, których
rezultaty zawiera operat techniczny pozytywnie zweryfikowany.
Jednocześnie informuję, że jestem świadomy odpowiedzialności karnej za złożenie fałszywego oświadczenia.
IDENTYFIKATOR PRACY GEODEZYJNEJ: GPZ.6642.1.1702.2021
WYKONAWCA PRAC GEODEZYJNYCH: MARCIN SZYGUDA USŁUGI GEODEZYJNE MS-GEO
GEODETA UPRAWNIONY: MICHAŁ CZAJA NR uprawnień 21276 zakres 1,2
PROTOKÓŁ WERYFIKACJI: PROTOKÓŁ GP.Z.6642.1.1702.2021_17412 z dnia: 08.09.2021

LEGENDA:

- w — istniejący wodociąg
- e — istniejący przewód energetyczny
- k — istniejąca kanalizacja
- g — istniejący gazociąg
- t — istniejący przewód teletechniczny
- c — istniejący ciepłociąg
- i — inna sieć rurowa
- granica działki
- linia oraz oznaczenie planu zagospodarowania przestrzennego — 3KDW