


Rzut rozmieszczenia pomieszczeń na parterze budynku - załącznik A

BUDYNEK 16
RZUT PARTERU

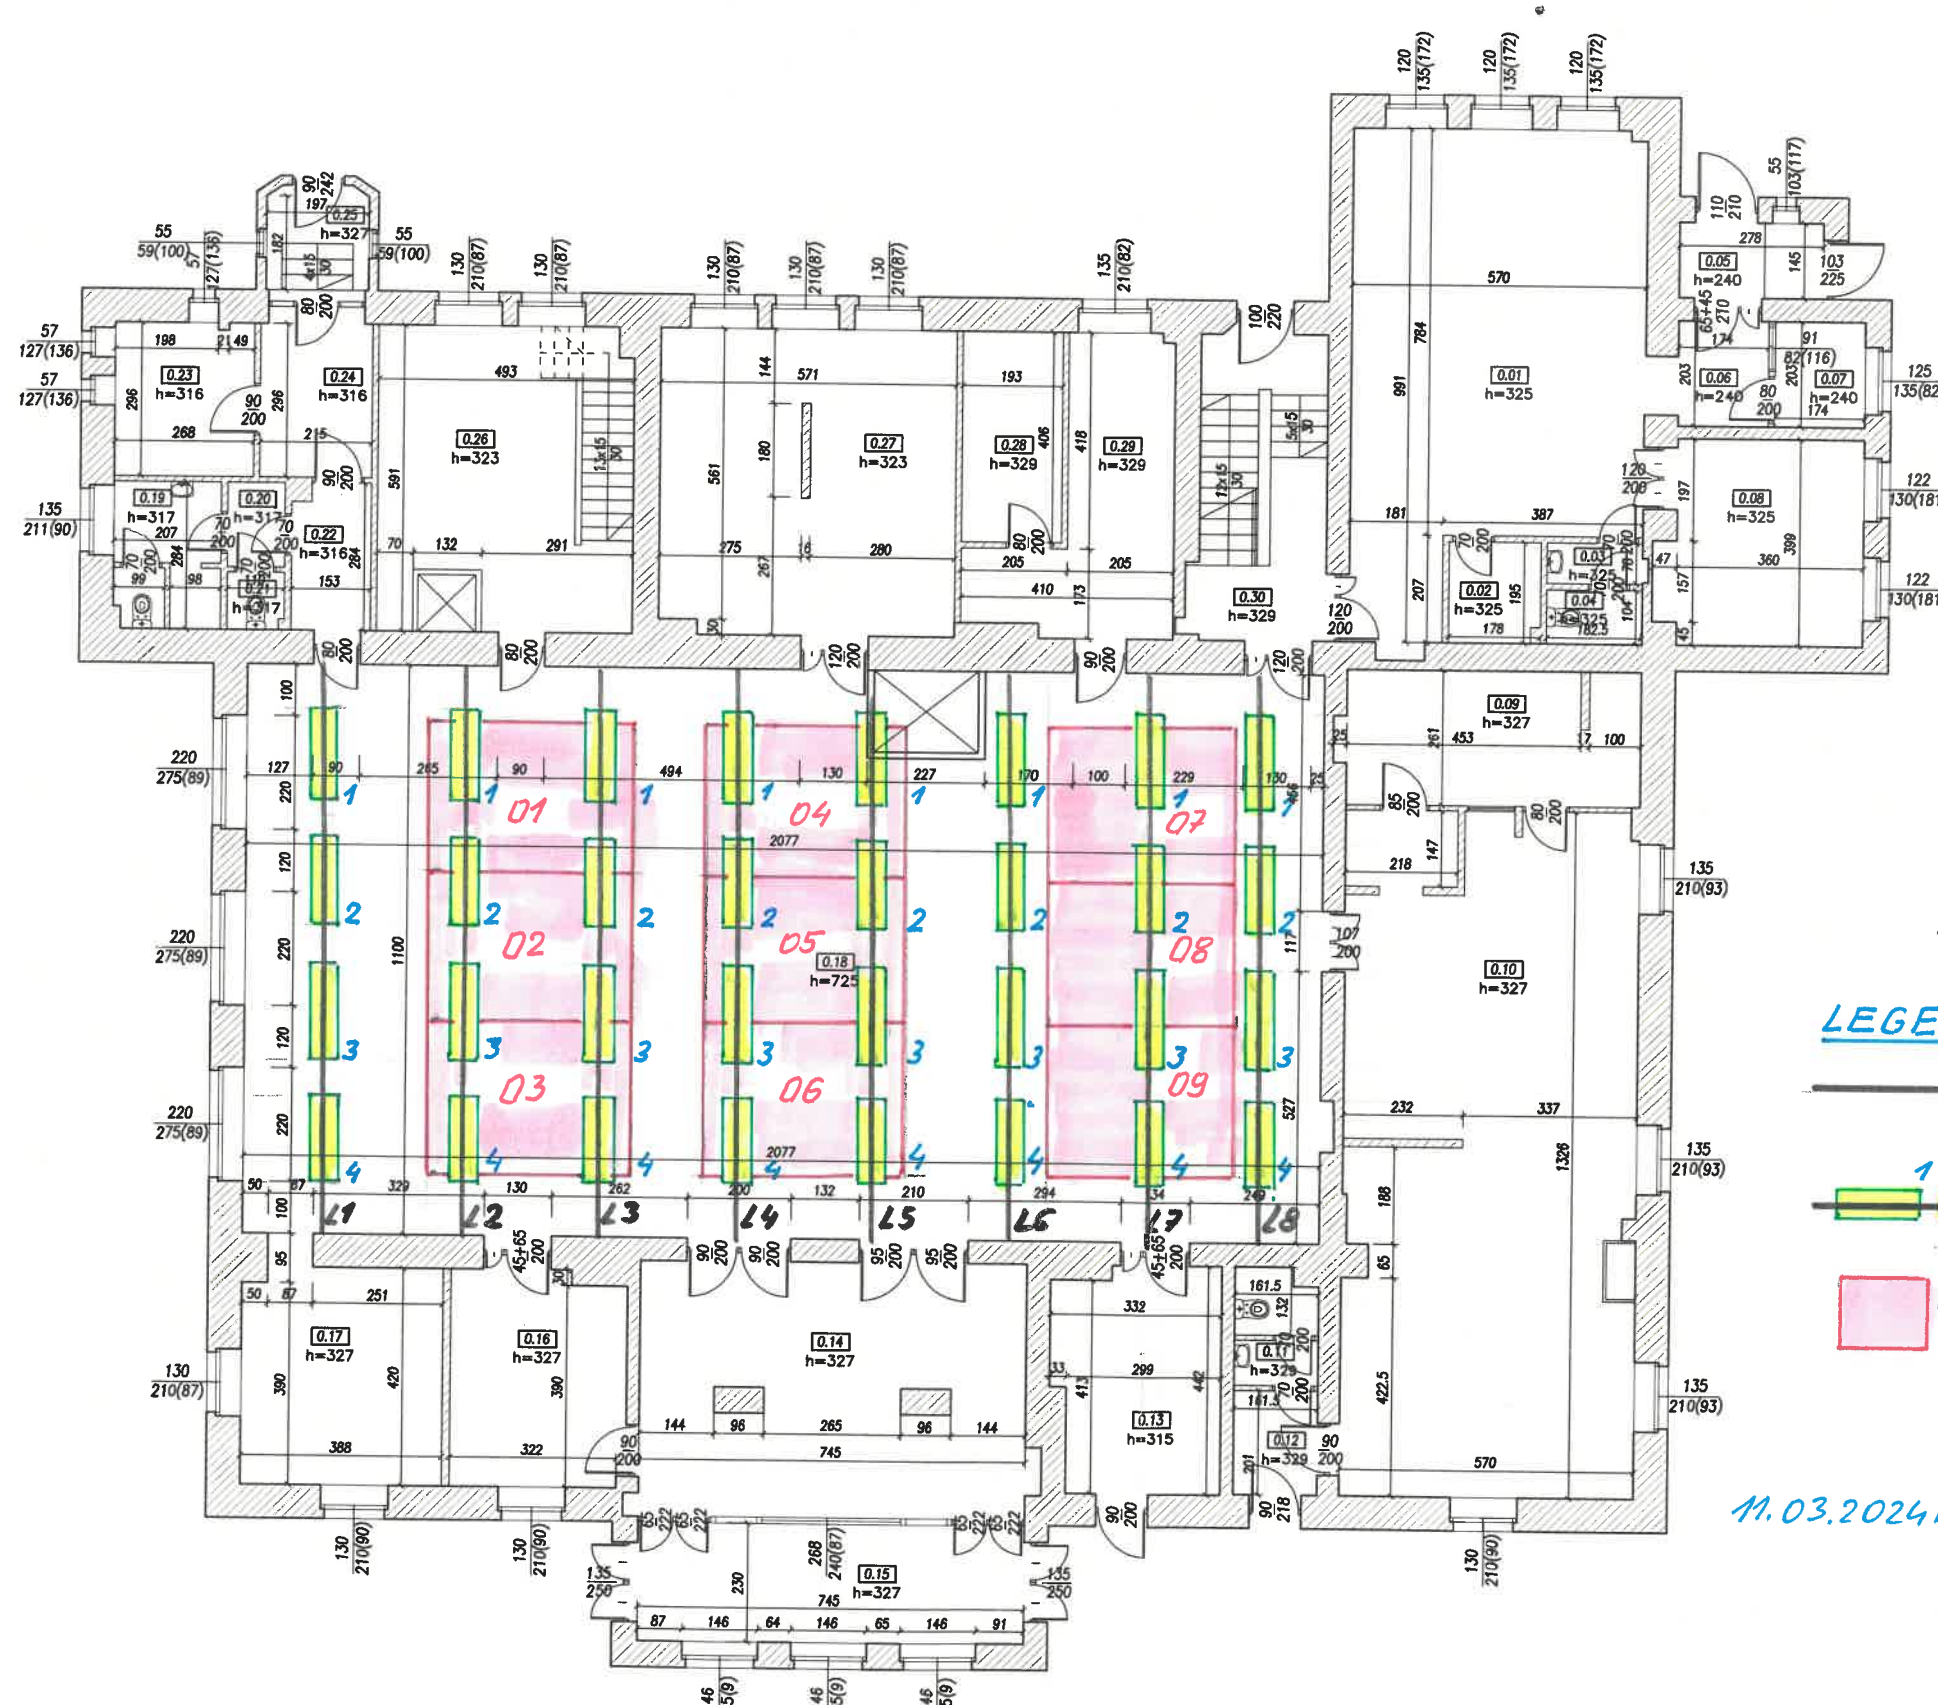

Piętro 0 (parter)		
Nr. Pom.	Powierzchnia [m2]	Rodzaj powierzchni
0.01	48,61	pow. użytkowa
0.02	3,40	pow. użytkowa
0.03	1,49	pow. użytkowa
0.04	1,92	pow. użytkowa
0.05	4,03	pow. ruchu
0.06	3,53	pow. ruchu
0.07	3,53	pow. użytkowa
0.08	15,10	pow. użytkowa
0.09	18,20	pow. użytkowa
0.10	69,88	pow. użytkowa
0.11	3,43	pow. użytkowa
0.12	3,25	pow. ruchu
0.13	13,64	pow. użytkowa
0.14	37,21	pow. użytkowa
0.15	17,08	pow. ruchu
0.16	13,94	pow. użytkowa
0.17	16,14	pow. użytkowa
0.18	224,84	pow. użytkowa
0.19	5,63	pow. użytkowa
0.20	1,79	pow. ruchu
0.21	1,19	pow. użytkowa
0.22	4,20	pow. ruchu
0.23	7,90	pow. użytkowa
0.24	6,63	pow. ruchu
0.25	3,92	pow. ruchu
0.26	27,38	pow. użytkowa
0.27	33,52	pow. użytkowa
0.28	7,83	pow. użytkowa
0.29	15,18	pow. użytkowa
0.30	14,89	pow. ruchu
Powierzchnia użytkowa		569,96
Powierzchnia ruchu		59,32
Powierzchnia usługowa		-
Powierzchnia netto		629,28
Powierzchnia nieużytkowa		-
Powierzchnia całkowita		779,01

LEGENDA (oświetlenie urządzeń gastronomicznych)

L1.....L8 Linki odciągowe

1 2 3... Oprawy 2x36W

01.....09 Okapy

Inż. elektr. LESZEK OSTACHOWSKI
Upr. bud. nr 151/2000r. wyd. 1
08.06.2000 przez Wojew. Małop.
30-612 Kraków, ul. Witosła 29/54
tel. 12 654 41-01

11.03.2024r

Leszek Ostachowski

ZBP Zespół Biur Projektowych
ul. Świętokrzyska 12, 30-015 Kraków
tel./fax (12) 265 19 28
+48 807 616 222
+48 882 288 166
e-mail: biuro@wolarek-zatorowski.eu
www.wolarek-zatorowski.eu

Temat:	Inwentaryzacja architektoniczno-budowlana budynku nr 16 zlokalizowanego na terenie Szpitala Klinicznego im. dr J. Babńskiego SP ZOZ w Krakowie.				
Investor:	Szpital Kliniczny im. dr Józefa Babńskiego SP ZOZ w Krakowie, z siedzibą w Krakowie przy ul. dr. J. Babńskiego 29				
Adres:	ul. dr. J. Babńskiego 29, 30-993 Kraków, dz. nr 1/31				
Opracował:	mgr inż. Piotr Wołarek UPR. NR 151/2000R				
Współpracę:	inż. arch. Julia Sarwa inż. arch. Daria Rogożanka				
Tytuł:	RZUT PARTERU				
Data:	06.2021	Brandz:	BUDOWLANA	Przeb:	INWENTARYZACJA ARCHITEKTONICZNO-BUDOWLANA
				Skala:	1:100
				Nr rysunku:	1-02