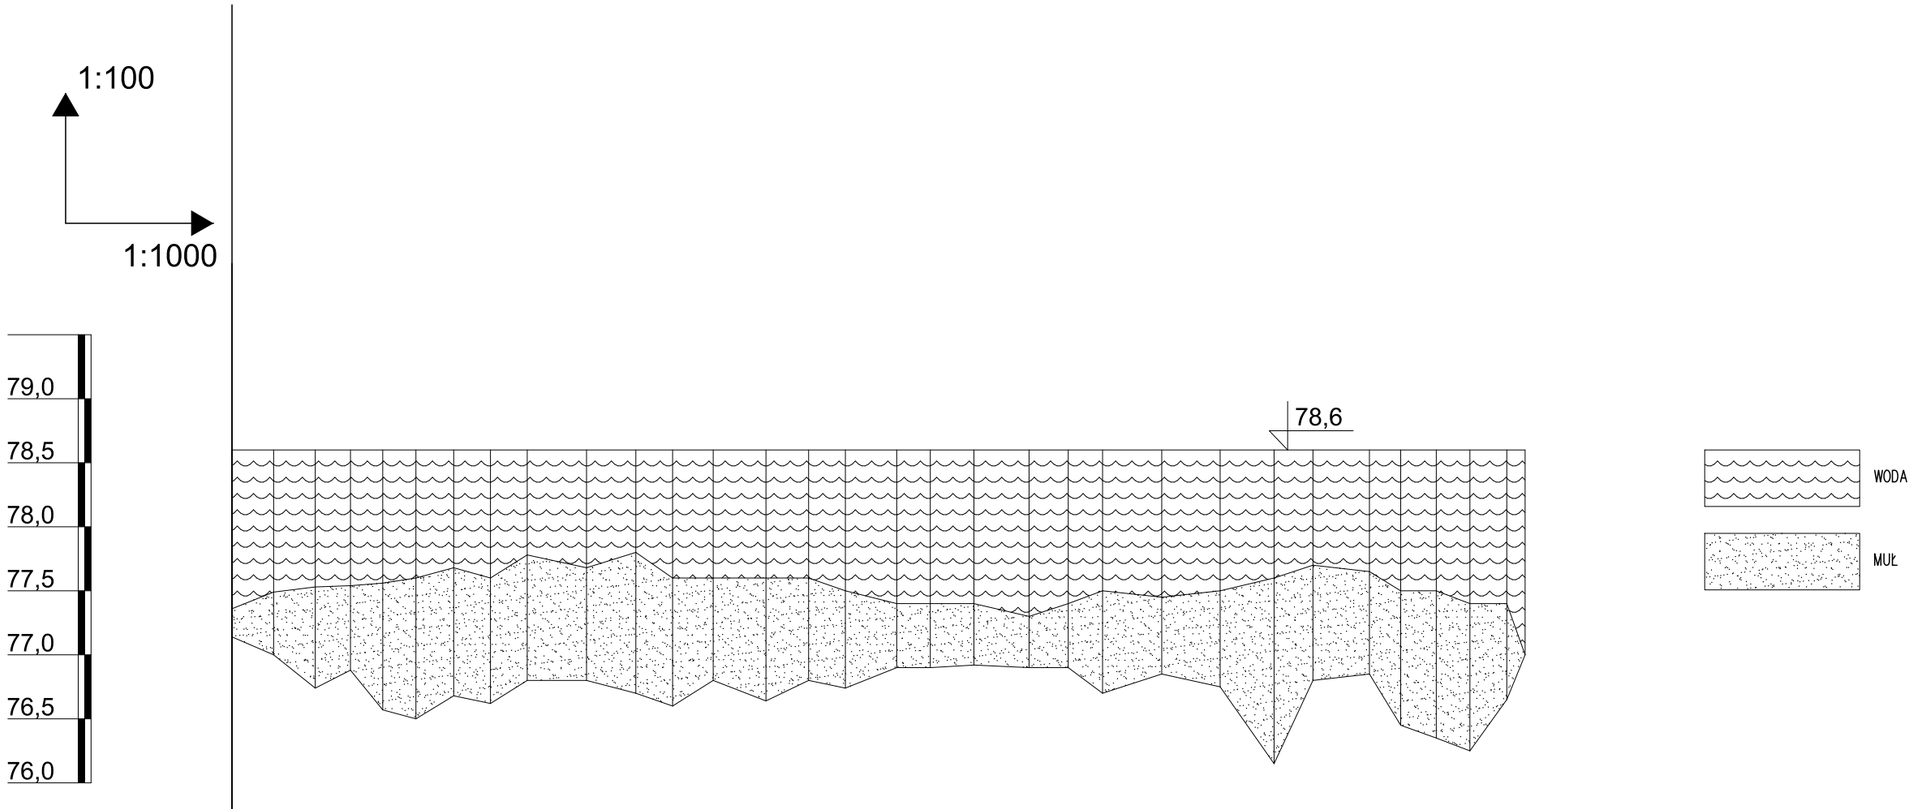

PUNKT	RZĘDNA LUSTRA WODY [m]	RZĘDNA DNA [m]	GŁĘBOKOŚĆ [m]	MIĄŻSZOŚĆ MUŁU	DŁUGOŚĆ [m]	ODLEGŁOŚĆ [m]
1	78,60	77,36	1,24	0,22	0,00	0,00
2	78,60	77,49	1,11	0,49	32,5	32,5
3	78,60	77,53	1,07	0,79	32,8	65,3
4	78,60	77,54	1,06	0,66	27,5	92,8
5	78,60	77,56	1,04	0,99	25,2	118,0
6	78,60	77,60	1,00	1,10	25,9	143,9
7	78,60	77,68	0,92	1,00	29,5	173,4
8	78,60	77,60	1,00	0,98	28,7	202,1
9	78,60	77,78	0,82	0,98	28,7	230,8
10	78,60	77,68	0,92	0,88	46,3	277,1
11	78,60	77,80	0,80	1,10	38,5	315,6
12	78,60	77,60	1,00	1,00	28,7	344,3
13	78,60	77,60	1,00	0,80	31,7	376,0
14	78,60	77,60	1,00	0,96	41,2	417,2
15	78,60	77,60	1,00	0,80	33,3	450,5
16	78,60	77,50	1,10	0,76	28,7	479,2
17	78,60	77,40	1,20	0,50	40,1	519,3
18	78,60	77,40	1,20	0,50	26,2	545,5
19	78,60	77,40	1,20	0,48	34,1	575,6
20	78,60	77,30	1,30	0,40	43,1	622,7
21	78,60	77,40	1,20	0,50	30,6	653,3
22	78,60	77,50	1,10	0,80	26,8	680,1
23	78,60	77,45	1,15	0,60	46,2	726,3
24	78,60	77,50	1,10	0,75	45,6	771,9
25	78,60	77,60	1,00	1,45	42,1	814,0
26	78,60	77,70	0,90	0,90	30,4	844,4
27	78,60	77,65	0,95	0,80	44,1	888,5
28	78,60	77,50	1,10	1,05	24,4	912,9
29	78,60	77,50	1,10	1,15	27,8	940,7
30	78,60	77,40	1,20	1,15	26,3	967,0
31	78,60	77,40	1,20	0,75	28,8	995,8
32	78,60	77,00	1,60	0,00	14,0	1009,8

PROFI PODŁUŻNY DNA RZEKI - INWENTARYZACJA

SKALA

BRANŻA

OPERAT

NAZWA INWESTYCJI	ODMULENIE DNA CIEKU WODNEGO RZEKI GĄSAWKI WRAZ Z KOSZENIEM SKARP NA ODCINKU POMIĘDZY JEZIOREM ŻNIŃSKIM MAŁYM, A JEZIOREM SKARBIENICKIM
INWESTOR	Gmina Żnin, ul. 700-lecia, 88-400 Żnin
ADRES INWESTYCJI	Działki nr: 273, 205/1, 207/1, 212/1, 213/1, 208/1, obręb Bożejewiczki, gmina Żnin; działki nr: 840/3, obręb Żnin, gmina Żnin; działki nr: 2, 8, 3/1, 4/1, 5/1, 7, 60, obręb Skarbienice, gmina Żnin
PROJEKTANT	**mgr inż. Marcin Zwierzykowski** KUP/0081/POOK/07 bez ograniczeń w specjalności konstrukcyjno - budowlanej DATA I PODPIS 09.07.2021r.
	Biuro Usług Projektowych i Obsługi Inwestycji DWG Pracownia Projektowa: Plac Wolności 21; 88-400 Żnin - tel. 600 500 262, 52 552 46 30, fax. 52 552 45 80 www.dwg.com.pl NR RYSUNKU I1