

MAPA EWIDENCJI GRUNTÓW  
SKALA 1:2000

LN 6642.1 12.10.2021


Układ odniesienia: PL-ETRF89, układ wsp. płaskich: PL-2000 strefa 7 (21°), układ wys.: PL-KRON86-NH

ZA ZGODNOŚĆ Z OPERATEM

MAPY GRUNTÓW I BUDYNKÓW

Brzozów dnia 2021-04-02

Z OŚCIV

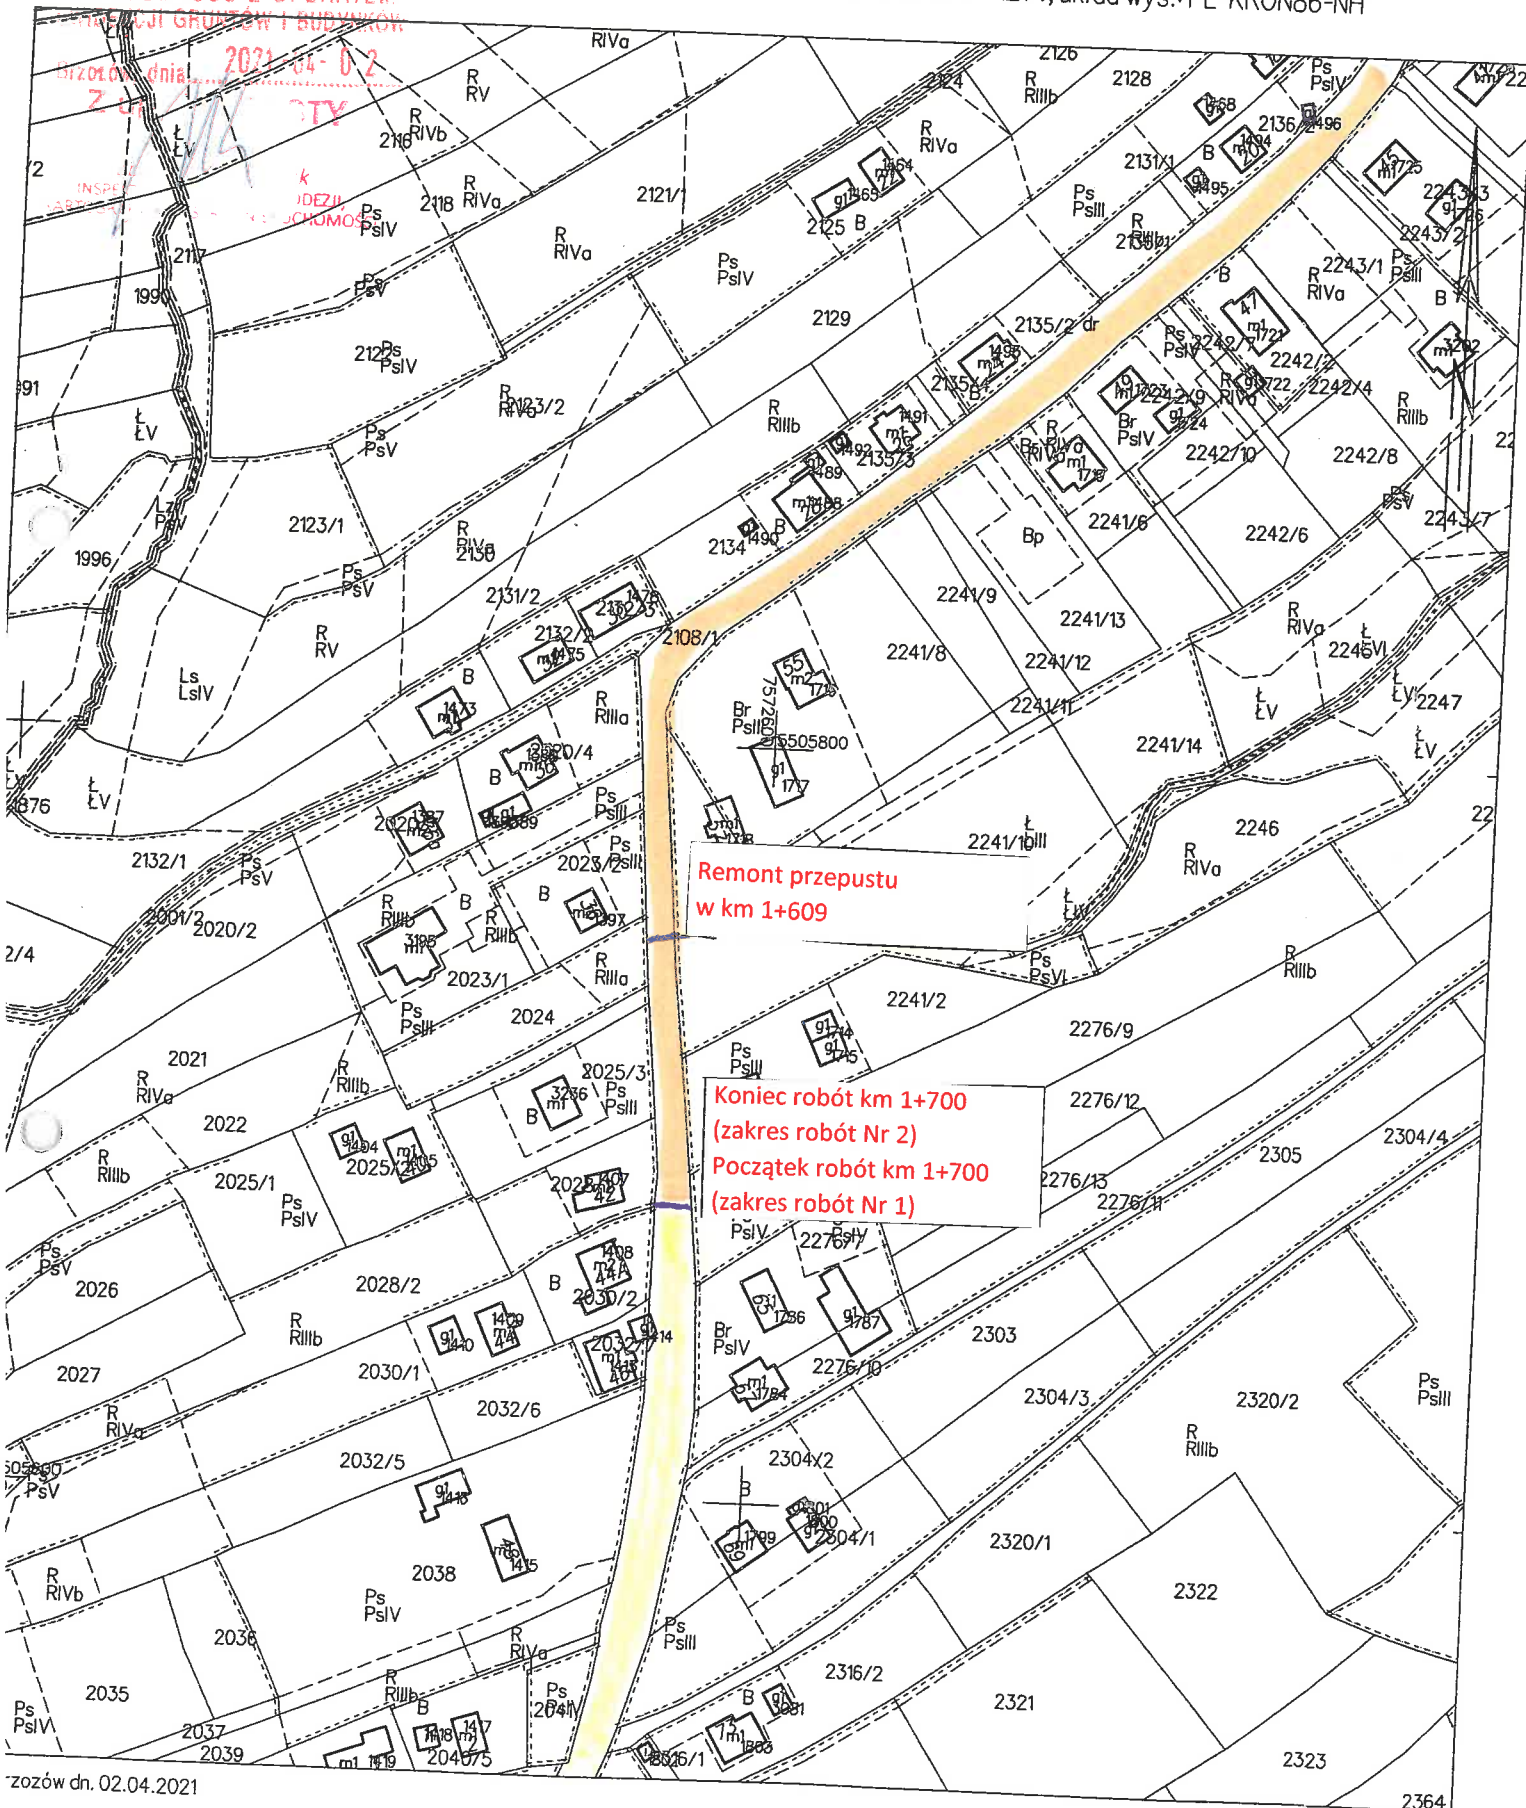

Remont przepustu  
w km 1+609

Koniec robót km 1+700  
(zakres robót Nr 2)  
Początek robót km 1+700  
(zakres robót Nr 1)