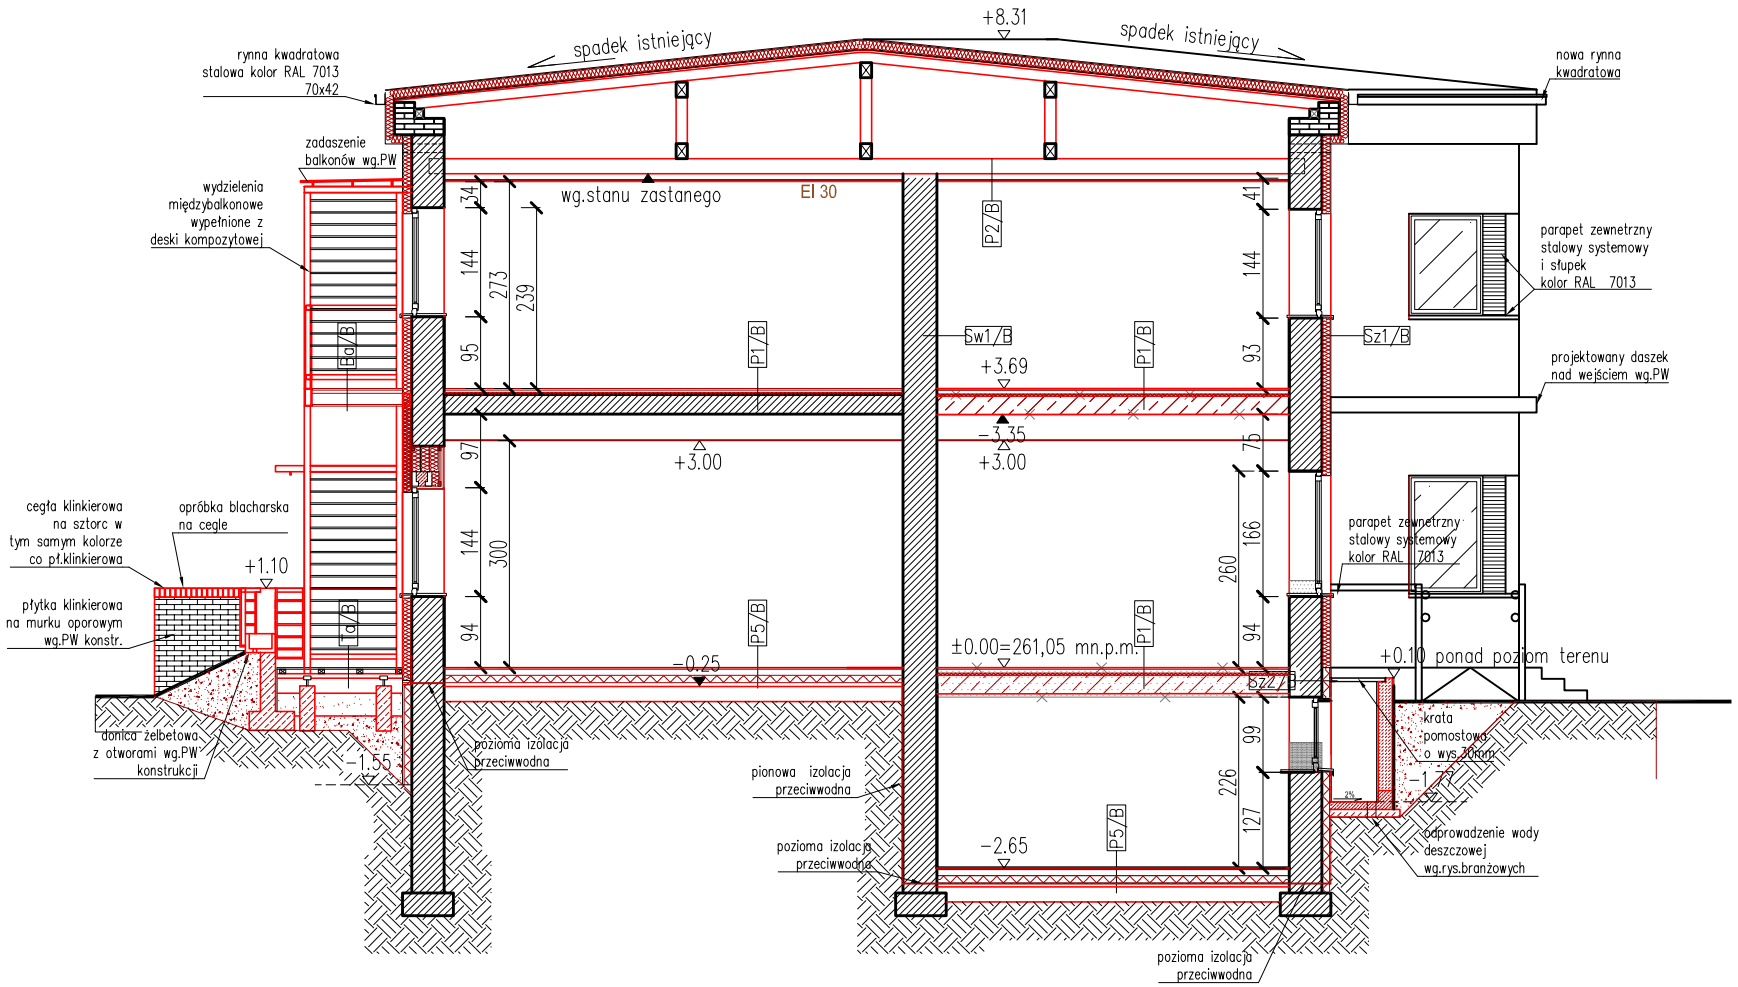

Sz1/B	tynk zewnętrzny akrylowy/silikatowy	1,5 cm
	izolacja termiczna styropian/wełna mineralna twarda	12 cm
	istniejący mur ceglany	ok. 43 cm
	tynk wewnętrzny/kafle na kleju	3 cm

Sz2/B	płytki klinkierowe na podkładzie z pianki/system LAF	1,5 cm
	styropian ekstrudowany	6 cm
	izolacja przeciwwilgociowa	
	istniejąca ściana fundamentowa /cegła	43 cm
	tynk wewnętrzny wykończony gładzią gipsową	

Sw1/B	tynk wewnętrzny + powłoka malarska	
	ściana istniejąca ceglana	ok.44 cm
	tynk wewnętrzny + powłoka malarska	

Sw2/AB	tynk wewnętrzny + powłoka malarska/kafle	
	pustak silikatowy/w pomieszczeniach mokrych zabezpieczyć folią w płynie	24 cm
	tynk wewnętrzny + powłoka malarska	

Ba/B	deska kompozytowa na ruszcie drewnianym	
	podkonstrukcja stalowa systemowa	
	płyta włóknowo-cementowa	

Ta/B	deska kompozytowa na ruszcie/płyty chodnikowe	
	legary kompozytowe/warstwa żwiru	5 cm
	konstrukcja stalowa na stopach fundamentowych/piasek zagęszczony	10 cm/30 cm
	warstwa żwiru płukanego/-	10 cm

P2/B	2X papa termozgrzewalna	0,6cm
	styropian twardy	12 cm
	istniejące pokrycie z papy oczyszczone , podklejone ubytki	
	krokwie /poddane częściowej wymianie wg.stanu zastanego oraz zabepieczone środkami przeciwowadowymi i przeciwgrzybicznymido stopnia niepalności	14 cm
	istniejący strop drewniany//poddane częściowej wymianie wg.stanu zastanego oraz zabepieczone środkami przeciwoowadowymi	20 cm
	podkonstrukcja z profili/wełna mineralna system FERMACELL EI60	7,5 mm
	2x płyta Farmacell /system FARMACELL EI60	2 x 15 mm
	powłoka malarska	

Sw4/AB	tynk wewnętrzny + powłoka malarska/kafle	
	pustak silikatowy/w pomieszczeniach mokrych zabezpieczyć folią w płynie/wzmocniony na krótkich odcinkach kształtownikami stalowymi	8 cm
	tynk wewnętrzny + powłoka malarska	

Sw3/AB	tynk wewnętrzny + powłoka malarska/kafle	
	pustak silikatowy/w pomieszczeniach mokrych zabezpieczyć folią w płynie/wymagania izolacyjnosci akustycznej 50dB np. SILKA E18A	18 cm
	tynk wewnętrzny + powłoka malarska	

P5/B	warstwa wykończeniowa panele drewniane/gres	2 cm
	wylewka cementowa zbrojona przeciwskurczowo	8 cm
	folia PE	
	styropian twardy	10 cm
	izolacja przeciwwodna	
	beton B10	15 cm
	piasek zagęszczony stabilizowany	~20 cm

Archimmodicus s.j.
Mariusz Fabjanowski, Grzegorz Kędzierski
50-323 Wrocław, ul.Kluczborska 13/1A
tel.0503176038 , tel./fax(071) 7584595

Inwestor	Tyskie Towarzystwo Budownictwa Społecznego Ttbs Tychy sp. z o.o. ul.Budowlanych 29 , 43-100 Tychy
Obiekt	Budynek wielorodzinny
Adres	ul. Nowokościelna 11, 43-100 Tychy
Adres geod.	dz. nr 862/41, sekcja 6.127.29.19.4.3, obręb Tychy
Temat projektu	Rozbudowa, budowa wraz z remontem oraz zmianą funkcji użytkowania budynku szkoły na lokale mieszkalne oraz archiwum.
Temat rysunku	PRZEKRÓJ E-E.

	Imię i nazwisko		Data	Nr upr.	Podpis
Architektura : projektował	dr inż. arch. Przemysław Nowakowski		10.2013r.	294/94/UW	
Architektura : projektował	dr inż. arch. Grażyna Hryncewicz-Lamber		10.2013r.	5/00/DUW	
Architektura : sprawdził	mgr inż. arch. Grzegorz Gajewski		10.2013r.	25/03/DOIA	
Architektura : współpraca	mgr inż. arch. Joanna Mazur		10.2013r.	-	
ARCHM/37/13	1:100	PB	Architektura	A-13	
Nr projektu	Skala	Faza	Branża	Nr rysunku	