

Bydgoszcz, dnia 20.06 2023 roku

Budstol Invest sp. z o.o.
ul. Pestalozziego 3, 85-095 Bydgoszcz

OŚWIADCZENIE

Oświadczam, że Budstol Invest sp. z o.o. jest właścicielem / ~~użytkownikiem wieczystym / zarządcą~~ nieruchomości zlokalizowanej w Bydgoszczy przy ul. Strzeleckiej 55-57, oznaczonej w ewidencji gruntów m.in. jako działka nr 281/5 obręb 74 (księga wieczysta nr BY1B/00078796/0.

Przedsiębiorstwo Budstol Invest sp. z o.o. akceptuje trasę przyłącza ciepłowniczego do budynku mieszkalnego, położonego w Bydgoszczy przy ul. Strzeleckiej 55-57, przedstawioną na załączniku graficznym, stanowiącym integralną część oświadczenia.

Wyrażam zgodę na czasowe i trwałe zajęcie terenu pod budowę przyłącza ciepłowniczego 2xDn40 (podziemnego / w budynku, preizolowanego) do przedmiotowego budynku.

Uwagi:

Inwestor (KPEC spółka z o.o.) własnym kosztem i staraniem przywróci teren do stanu sprzed realizacji inwestycji.


Załącznik
mapa wykonana w systemie KPEC EC.GIS

Adam Knothe
Prezes Zarządu

/podpis/

Budstol Invest Sp. z o.o.
ul. Pestalozziego 3, 85-095 Bydgoszcz
+48 52 385 02 90, www.budstol-invest.pl
NIP: 554-289-37-12, REGON: 340679280
KRS: 0000909047


SPRAWDZONO POD WZGLĘDEM
FORMALNYM I MERYTORYCZNYM

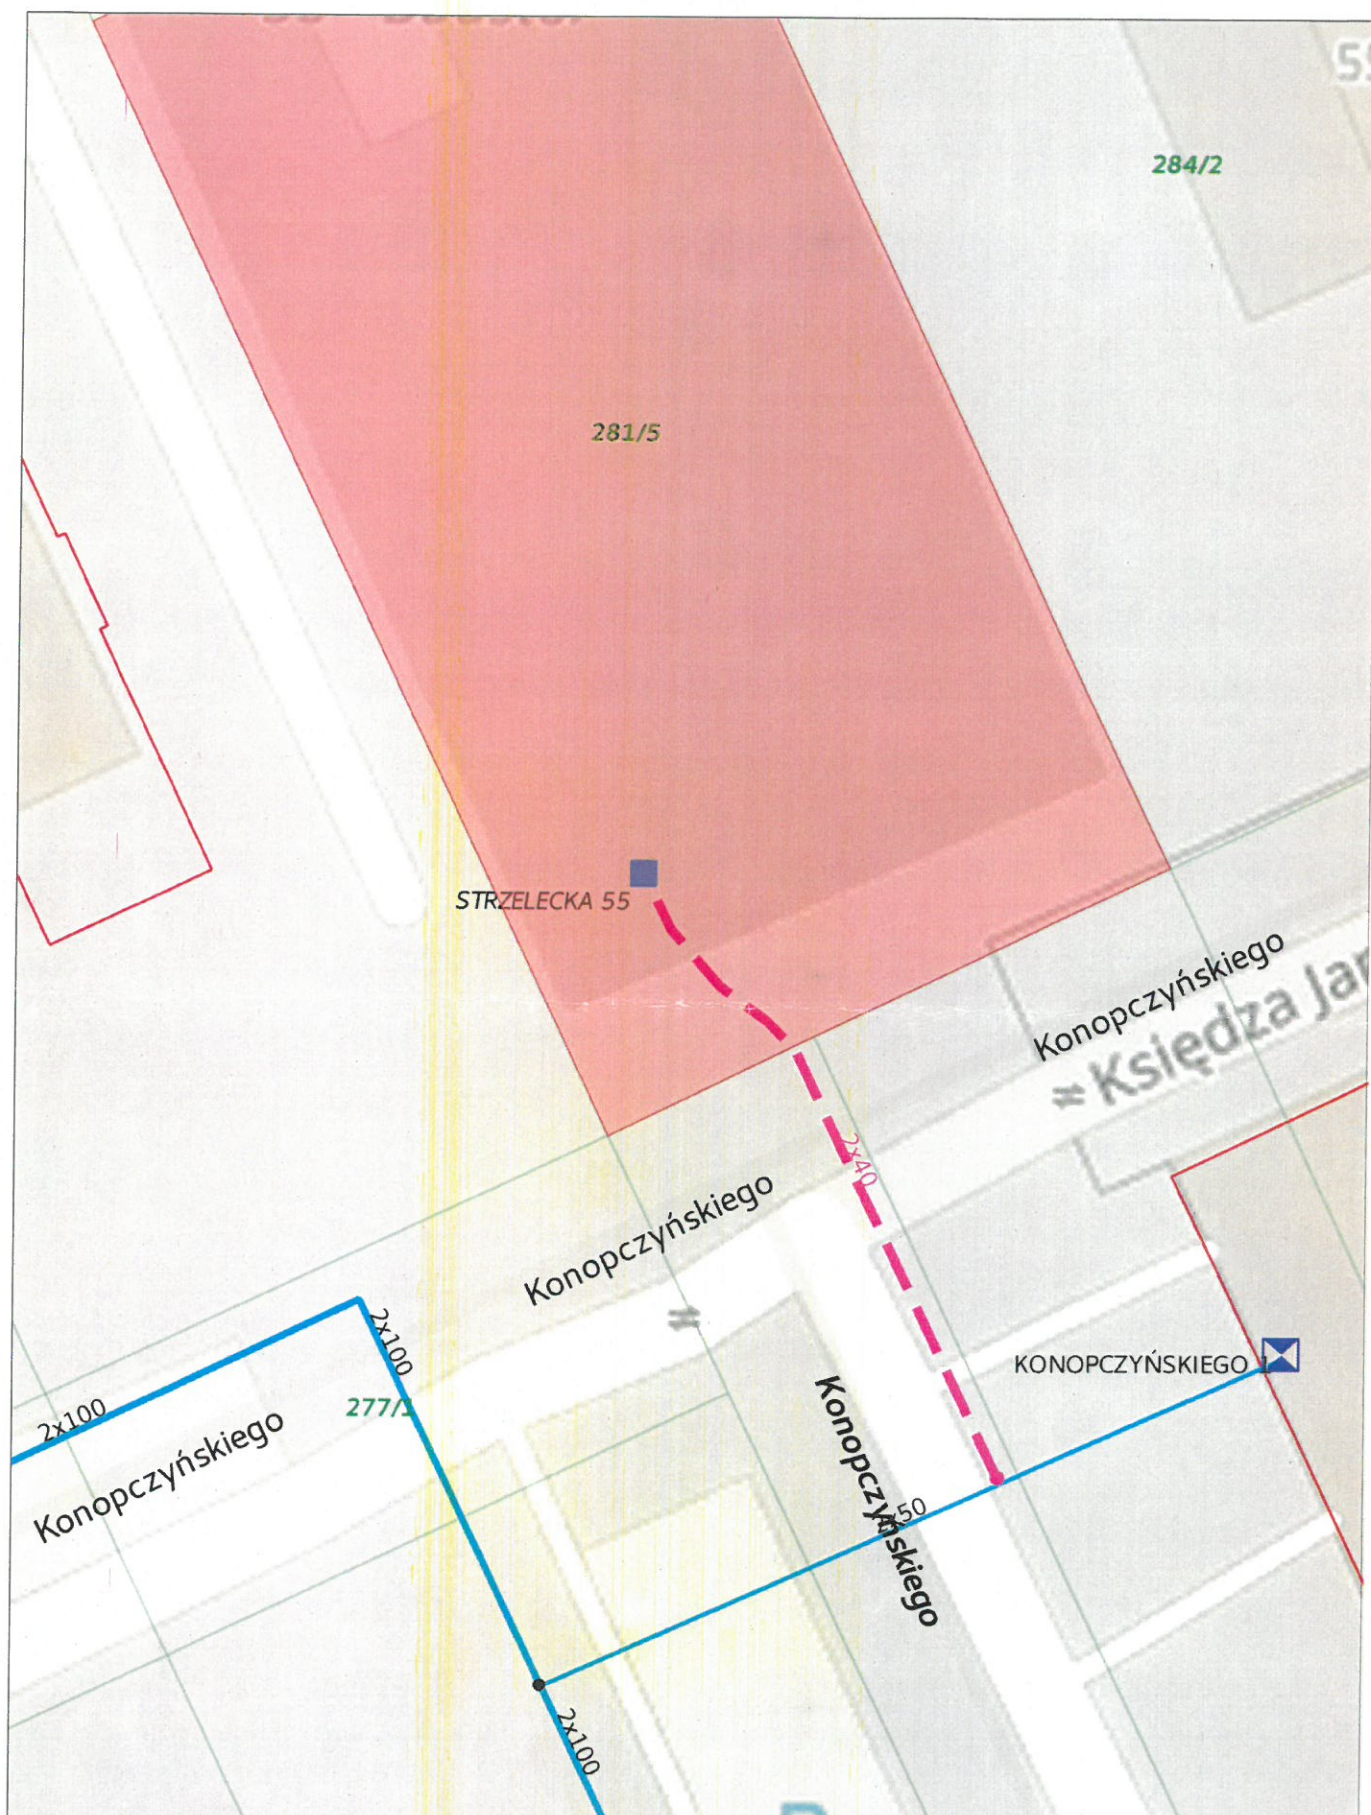

KPEC
www.kpec.bydgoszcz.pl

--- planowane przyłącze ciepłownicze podziemne /
 w budynku, preizolowane o średnicy 2xDn40
 długości na działce 281/5 około 8 m
 szerokość pasa eksploatacyjnego 1,37 m

1:250
 0 m 3 m 6 m 9 m

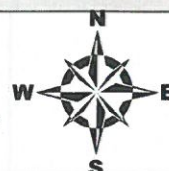

SPRAWDZONO POD WZGLĘDEM
 FORMALNYM I TERYTORCZNYM