


Szczegóły techniczne

Szczegóły rozwiązań – elementy ganku
– do wymiany

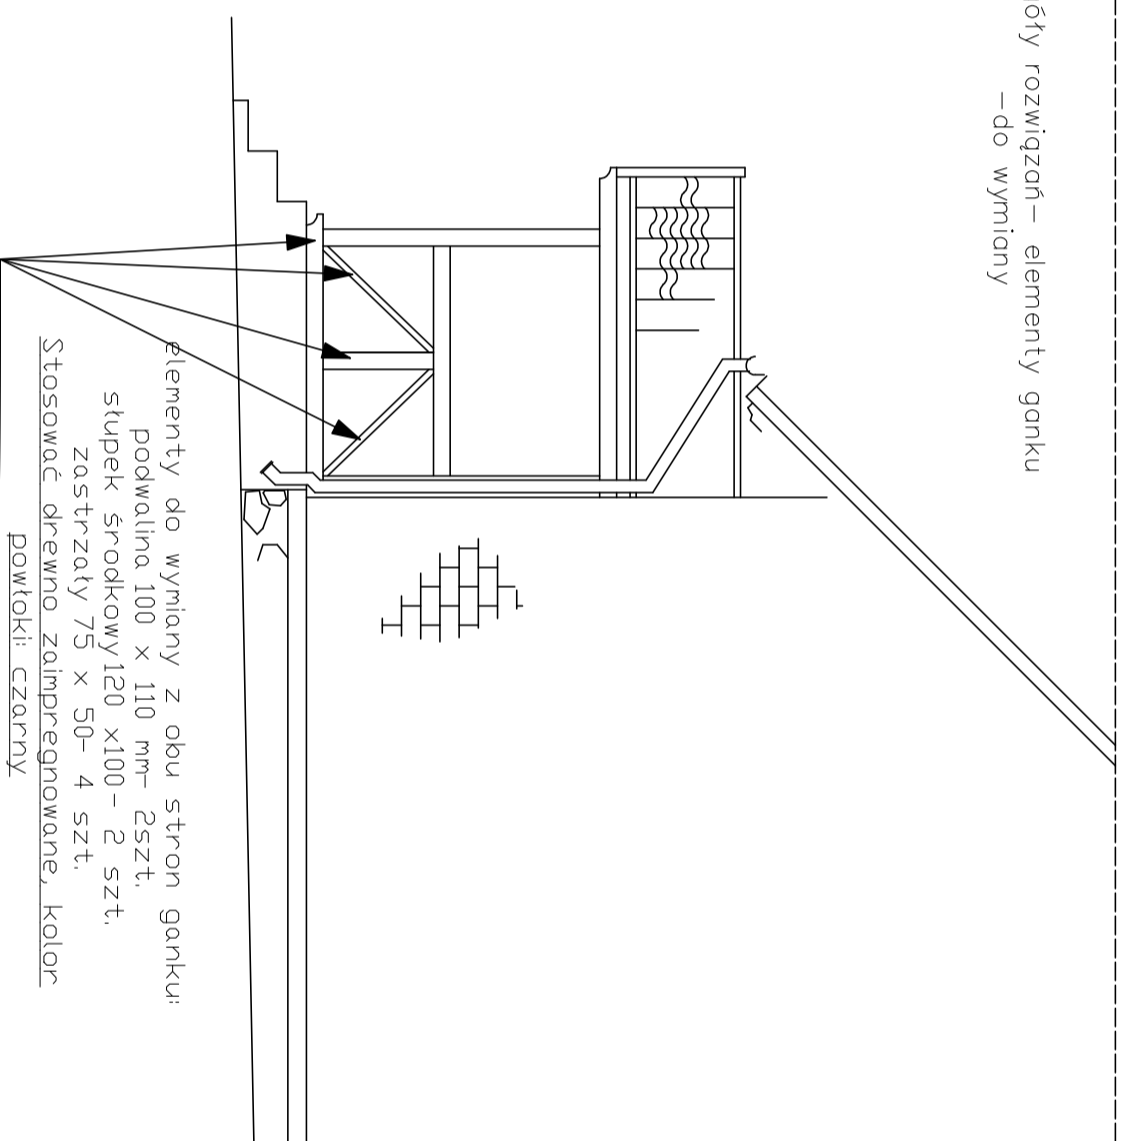

W-ART Centrum Zabezpieczenia Budowli ul. Zodiakalna 5 10-712 Olsztyn tel. (89) 535 97 92 internet: www.w-art.com.pl e-mail: info@w-art.com.pl		W-ART	
TEMAT: Remont budynku ośrodka wczasowego UW-M w Batdach		DATA: IX 2021	
RYSUNEK: Szczegóły		SKALA: 1:25	
Projektował: dr hab. inż. Robert Wójcik,		NR RYS.: 3	
prof. nadzw. Nr uprawnień: nr ew.260/82/OI: 5/94/OI			
Asystent: mgr inż. Maria Turkiewicz			