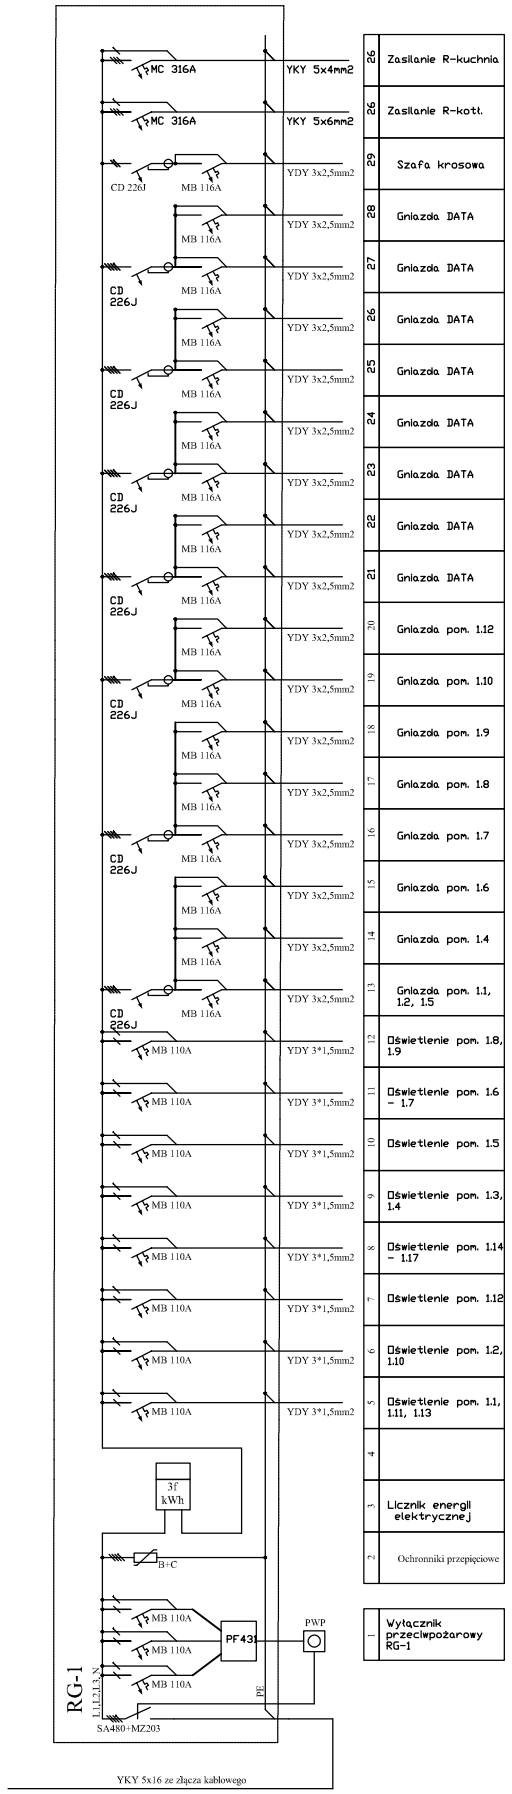

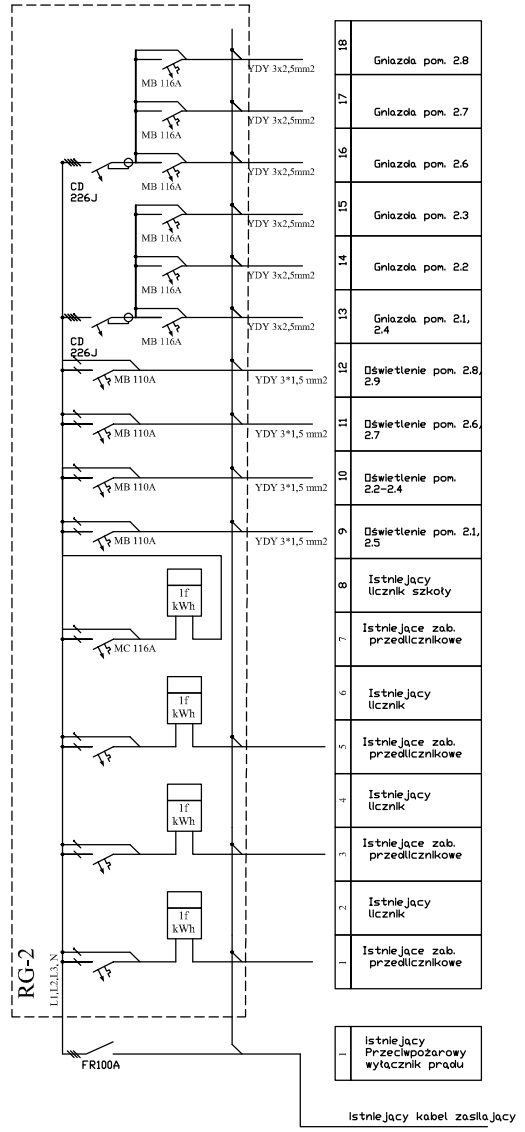

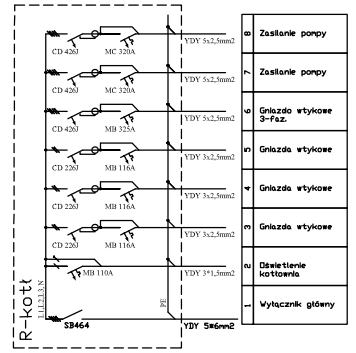

ELPROTEKT
Energia Pod Kontrolą

ELPROTEKT s.c.
ul. Bema 25 77-300 Człuchów
tel./fax (59) 8341023
tel. kom. 668155804
biuro@elprotekt.com.pl
www.elprotekt.com.pl

Inwestor:
Miasto i Gmina Debrzno
ul. Traugutta 2
77-310 Debrzno

Adres inwestycji:
Myśligoszcz 42
77-310 Debrzno

nr rys.
E-5

Nazwa Inwestycji
Wymiana instalacji elektrycznej - Szkoła Podstawowa w Myśligoszczy

skala
1:100

Nazwa rys. Schemat zasilania

wykonali	branża	imię i nazwisko, uprawnienia	data	podpis
projektant	elektryczna	inż. Ireneusz Gwiazda upr. bud. do projektowania w ograniczonym zakresie w specjalności instalacyjnej w zakresie sieci, instalacji i urządzeń elektrycznych i elektroenergetycznych Nr POM/0186/POE/17	05 2018	