



WUiA-VI.6743.48-3 .2022.SA.21666

Gdańsk, 23-03-2022

ZAŚWIADCZENIE

Na podstawie art. 217 §1 ustawy z dnia 14 czerwca 1960 r. Kodeks postępowania administracyjnego (tekst jednolity Dz.U.2021 poz. 735 z późn. zm.), oraz art. 81 ust. 1 pkt 2, art.82 ust.1 i 2 ustawy z dnia 7 lipca 1994 r. Prawo budowlane (tekst jednolity Dz.U. 2021 poz. 2351 z późn. zm.),

- po rozpatrzeniu wniosku – z dnia 02 marca 2022r. Gdańskiego Przedsiębiorstwa energetyki Ciepłej Sp. z o.o., ul. Biała 1B w Gdańsku ,

stwierdzam, iż nie wniesiono sprzeciwu wobec złożonego dnia 17 stycznia 2022r. przez Gdańskie Przedsiębiorstwo Energetyki Ciepłej Sp. z o.o. ul. Biała 1B w Gdańsku zgłoszenia zamiaru **budowy przyłącza ciepłowniczego do budynku przy ul. Łąkowej 18 w Gdańsku – dz. nr 231, 232 obr. 100** . Ponadto informuję, iż w/w zgłoszenie zostało zarejestrowane w tutejszym Organie w dniu 11 marca 2022r. pod nr WUiA-VI.6743.48-2.2022.SA.21666.

~~PREZYDENT MIASTA GDAŃSKA
z up.
mgr inż. Jacek Jabłoński
KIEROWNIK
REZERWATU ARCHITEKTURY WRZESZCZ~~

Otrzymuje:




1. P. Natalia Kałużna, na adres: Projmed sp. z o.o., ul. Siewna 2a, 81-574 Gdynia;
2. Powiatowy Inspektor Nadzoru Budowlanego,
ul. Wały Piastowskie 24, 80-855 Gdańsk;
3. a/a.

PROJMED Gdynia

wpłynęło
dnia 28.03.2022
wpisano
podpis

STRONA TYTUŁOWA

NAZWA ELEMENTU PROJEKTU BUDOWLANEGO	PROJEKT ZAGOSPODAROWANIA TERENU
NAZWA ZAMIERZENIA BUDOWLANEGO	Budowa przyłącza ciepłowniczego do budynku przy ul. Łąkowej 18 w Gdańsku.
ADRES OBIEKTU	Gdańsk, ul. Łąkowa 18
KATEGORIA OBIEKTU	XXVI
- JEDNOSTKA EWIDENCYJNA - OBRĘB - NUMERY DZIAŁEK EWIDENCYJNYCH NA KTÓRYCH OBIEKT JEST USYTUOWANY:	226101_1 M.Gdańsk Obręb: 0100 Dz. nr ewid.: 231, 232
IMIĘ I NAZWISKO LUB NAZWA INWESTORA, ADRES INWESTORA	Gdańskie Przedsiębiorstwo Energetyki Ciepłej Spółka z o.o. 80-435 Gdańsk, ul. Biała 1B

Zakres opracowania	Pełniona funkcja projektowa	Imię, nazwisko, Podpis	Numer uprawnień budowlanych, Specjalność
BRANŻA SANITARNA	PROJEKTANT	mgr inż. Piotr Pajewski 	upr. Nr POM/0353/PBS/17 do projektowania bez ograniczeń w zakresie sieci, instalacji i urządzeń ciepłych, wentylacyjnych, gazowych, wodociągowych i kanalizacyjnych
BRANŻA SANITARNA	OPRACOWAŁ	mgr inż. Natalia Kałużna 	
BRANŻA SANITARNA	OPRACOWAŁ	mgr inż. Magdalena Kempińska 	
DATA OPRACOWANIA:		01.2022r.	

Załącznik do zgłoszenia

Nr WUJA VI 48-2.2022.SA 21666

data 1-1-03-2022

SPIS TREŚCI PROJEKTU ZAGOSPODAROWANIA TERENU

A. CZĘŚĆ OPISOWA PROJEKTU ZAGOSPODAROWANIA TERENU	3
1. DANE DOTYCZĄCE INWESTYCJI.....	3
1.1. PRZEDMIOT OPRACOWANIA.....	3
1.2. ZAKRES OPRACOWANIA.....	3
1.3. LOKALIZACJA INWESTYCJI	3
1.4. WYKAZ WŁAŚCICIELI GRUNTÓW	3
2. STAN ISTNIEJĄCY.....	3
2.1. STAN ISTNIEJĄCY	3
2.2. ISTNIEJĄCE SIECI CIEPŁOWNICZE	4
3. OPIS ROZWIĄZANIA PROJEKTOWEGO	4
4. ZESTAWIENIE POWIERZCHNI	4
5. INFORMACJE I DANE.....	4
6. DANE O OCHRONIE PRZECIWOŻAROWEJ	5
7. UWAGI WYKONAWCZE.....	5
8. INFORMACJA O OBSZARZE ODDZIAŁYWANIA OBIEKTU.....	6
B. CZĘŚĆ RYSUNKOWA PROJEKTU ZAGOSPODAROWANIA TERENU.....	7
C. DOKUMENTY DOŁĄCZONE DO PROJEKTU.....	1
SPIS ZAWARTOŚCI.....	1
I. OŚWIADCZENIE PROJEKTANTA	2
II. UPRAWNIENIA BUDOWLANE I ZAŚWIADCZENIA Z IZBY	3
III. INFORMACJA DOTYCZĄCA BEZPIECZEŃSTWA I OCHRONY ZDROWIA.....	7
IV. KOPIE OPINII, UZGODNIEŃ I DECYZJI	9
- DECYZJA POMORSKIEGO WOJEWÓDZKIEGO KONSERWATORA ZABYTKÓW NA PROWADZENIE ROBÓT BUDOWLANYCH	10
- DECYZJA POMORSKIEGO WOJEWÓDZKIEGO KONSERWATORA ZABYTKÓW NA PROWADZENIE BADAŃ ARCHEOLOGICZNYCH	17
- UZGODNIENIE ARCHITEKCI.....	23
- UZGODNIENIE GPEC TRASA.....	24
- UZGODNIENIE GZNIK.....	25
- UZGODNIENIE PSG	27
- UZGODNIENIE ZUD.....	31

A. CZĘŚĆ OPISOWA PROJEKTU ZAGOSPODAROWANIA TERENU

1. DANE DOTYCZĄCE INWESTYCJI

1) *określenie przedmiotu zamierzenia budowlanego, a w przypadku zamierzenia budowlanego obejmującego więcej niż jeden obiekt budowlany – zakres całego zamierzenia.*

1.1. Przedmiot opracowania

Przedmiotem inwestycji jest budowa przyłącza ciepłowniczego do budynku przy ul. Łąkowej 18 w Gdańsku.

1.2. Zakres opracowania

Zakres – od istniejącej sieci ciepłowniczej preizolowanej do zaworów odcinających w pomieszczeniach węzła ciepłowniczego.

Projekty węzłów ciepłowniczych – zgodnie z odrębnym opracowaniem.

1.3. Lokalizacja inwestycji

Województwo: pomorskie

Powiat: m. Gdańsk

Gmina: m. Gdańsk

Miejscowość: Gdańsk

Nr działek: Dz. nr ewid.:231, 232

Obręb: 0100

1.4. Wykaz właścicieli gruntów

Lp	Nr działki	Obręb	Właściciel
1	231	0100	wł. Gmina Miasta Gdańsk
2	232	0100	wł. Gmina Miasta Gdańsk

2. STAN ISTNIEJĄCY

2) *określenie istniejącego stanu zagospodarowania działki lub terenu, w tym informację o obiektach budowlanych przeznaczonych do rozbiórki.*

2.1. Stan istniejący

Teren przeznaczony pod inwestycję zawiera elementy infrastruktury: utwardzona droga, budynek, sieci uzbrojenia terenu: gazowe.

Nie wyklucza się występowania niezinventaryzowanego uzbrojenia podziemnego.

Istniejące uzbrojenie terenu usytuowane jest zgodnie z mapą do celów projektowych.

2.2. Istniejące sieci ciepłownicze

W obecnym stanie zagospodarowania istnieje niżej wymieniona infrastruktura ciepłownicza (zakres projektu):

- Czynny ciepłociąg wysokoparametrowy preizolowany 2xDN40/110, do którego planuje się włączenie projektowanego przyłącza 2xDN32/110.

3. OPIS ROZWIĄZANIA PROJEKTOWEGO

3) projektowane zagospodarowanie działki lub terenu, w tym:

- a) urządzenia budowlane związane z obiektami budowlanymi,
- b) sposób odprowadzania lub oczyszczania ścieków,
- c) układ komunikacyjny,
- d) sposób dostępu do drogi publicznej,
- e) parametry techniczne sieci i urządzeń uzbrojenia terenu,
- f) ukształtowanie terenu i układ zieleni, w zakresie niezbędnym do uzupełnienia części rysunkowej projektu zagospodarowania działki lub terenu.

Celem zaopatrzenia w ciepło budynku zaprojektowano przyłącze ciepłownicze 2xDN32/110.

Na działce nr 232 zlokalizowany jest istniejący odcinek ciepłociągu preizolowanego 2xDN40/110, do którego planuje się włączenie projektowanego przyłącza o średnicy 2xDN32/110. Włączenie nastąpi za pomocą trójników wznosnych DN40/32. Przyłącze do budynku wprowadzone zostanie bezpośrednio do pomieszczenia węzła ciepłowniczego. Po przejściu przez ścianę budynku należy zapewnić kompensacje. Przyłącze zakończyć zaworami kulowymi DN32 PN25. Przejścia przez przegrody budowlane wykonać jako gazoszczelne, w przegrodzie zamontować pierścienie uszczelniające.

Zaprojektowano ciepłociąg preizolowany o średnicy rur 2xDN32/110 z instalacją alarmową zgodnie z wydanymi warunkami technicznymi wydanymi przez GPEC Sp. z o.o. Projektowany ciepłociąg ułożony będzie bezpośrednio w gruncie. Na trasie ciepłociągu zgodnie z mapą do celów projektowych występują skrzyżowania z istniejącą siecią gazową. W miejscach skrzyżowań z uzbrojeniem zachować szczególną ostrożność i wykonać wykopy próbne celem ustalenia rzeczywistych rzędnych posadowienia przewodów. Ciepłociąg zaprojektowano w systemie rur i elementów preizolowanych z alarmem o średnicy DN32/110 na głębokości pokazanej na profilu (Rys. 2).

4. ZESTAWIENIE POWIERZCHNI

4) zestawienie: a) powierzchni zabudowy projektowanych i istniejących obiektów budowlanych, przy czym powierzchnie zabudowy budynku pomniejsza się o powierzchnię części zewnętrznych budynku, tj.: tarasy naziemne i podparte słupami, gzymsy oraz balkony, b) powierzchni dróg, parkingów, placów i chodników, c) powierzchni biologicznie czynnej, d) powierzchni innych części terenu, niezbędnych do sprawdzenia zgodności z ustaleniami miejscowego planu zagospodarowania przestrzennego, a w przypadku jego braku z decyzją o warunkach zabudowy i zagospodarowania terenu albo uchwałą o ustaleniu lokalizacji inwestycji mieszkaniowej lub inwestycji towarzyszących..

Nie dotyczy.

5. INFORMACJE I DANE

5) informacje i dane:

a) o rodzaju ograniczeń lub zakazów w zabudowie i zagospodarowaniu tego terenu wynikających z aktów prawa miejscowego lub decyzji o warunkach zabudowy i zagospodarowania terenu, jeżeli są wymagane,

b) czy działka lub teren, na którym jest projektowany obiekt budowlany są wpisane do rejestru zabytków lub gminnej ewidencji zabytków lub czy zamierzenie budowlane lokalizowane jest na obszarze objętym ochroną konserwatorską,

c) informacje i dane określające wpływ eksploatacji górniczej na działkę lub teren zamierzenia budowlanego- jeśli zamierzenie budowlane znajduje się w granicach terenu górniczego,

d) informacje i dane o charakterze i cechach istniejących i przewidywanych zagrożeń dla środowiska oraz higieny i zdrowia użytkowników projektowanych obiektów budowlanych i ich otoczenia w zakresie zgodnym z przepisami odrębnymi.

a) Trasa projektowanego ciepłociągu przebiega przez teren objęty miejscowym planem zagospodarowania przestrzennego nr 1124 teren 022-M/U31. Budowa przyłącza ciepłowniczego nie koliduje z zapisami zawartymi w miejscowym planie zagospodarowania przestrzennego.,

b) Działki oraz teren, na którym projektowana jest przedmiotowa inwestycja znajdują się na obszarze zabytkowym, wpisanym do rejestru zabytków nieruchomych pod numerem 8 decyzją Wojewódzkiego Konserwatora Zabytków w Gdańsku z dnia 11.10.1947 r.- obecnie pod numerem 15. Wszelkie działania planowane na tym terenie powinny być prowadzone zgodnie z decyzją na prowadzenie robót budowlanych nr ZN.SG.5142.1391.2.2021.ALK oraz decyzją na prowadzenie badań archeologicznych nr ZA.5161.1048.2021.PK Pomorskiego Wojewódzkiego Konserwatora Zabytków.

c) Nie dotyczy

d) Dla przedmiotowej inwestycji nie ma potrzeby przeprowadzania oceny oddziaływania na środowisko.

6. DANE O OCHRONIE PRZECIWOŻAROWEJ

6) dane dotyczące warunków ochrony przeciwpożarowej, w szczególności o drogach pożarowych oraz przeciwpożarowym zaopatrzeniu w wodę, wraz z ich parametrami technicznymi.

Nie dotyczy

7. UWAGI WYKONAWCZE

7) inne niezbędne dane wynikające ze specyfiki, charakteru i stopnia skomplikowania obiektu budowlanego lub robót budowlanych.

- Przed wykonaniem robót wykonawca jest zobowiązany uzgodnić z kierownikiem budowy poprawność rzędnych przyjętych do profilu sieci i przyłącza c.o.,
- Po wytyczeniu przez geodetę trasy projektowanego ciepłociągu Wykonawca powinien sprawdzić i potwierdzić lokalizację punktów wejścia przyłącza c.o. względem węzła cieplnego,
- Wszystkie roboty wykonać zgodnie z:
 - „Wymaganiami eksploatacyjnymi, wytycznymi projektowania, wykonania i odbioru sieci ciepłowniczych preizolowanych układanych w gruncie” Inwestora - GPEC Sp. z o.o.,
 - Rozporządzeniem Ministra Infrastruktury z dnia 6 lutego 2003r. w sprawie bezpieczeństwa i higieny pracy podczas wykonywania robót budowlanych (Dz.U.Nr47, poz.401).
 - Rozporządzeniem Ministra Energii z dnia 28 sierpnia 2019r. w sprawie bezpieczeństwa i higieny pracy przy urządzeniach energetycznych (Dz.U.2021,poz.1210).
- Na etapie realizacji przyłącza ciepłowniczego uwzględniać należy uwagi zamieszczone w uzgodnieniach z gestorami urządzeń podziemnych i naziemnych.

- W razie napotkania na niezidentyfikowany przewód uzbrojenia podziemnego należy go traktować jako „przewód czynny” lub „kable pod napięciem” i natychmiast zgłosić Inspektorowi nadzoru,
- Wykopy zabezpieczyć taśmą w kolorze biało-czerwonym, oznakować i zabezpieczyć zgodnie z obowiązującymi przepisami,
- Po wybudowaniu ciepłociągu należy wykonać dokumentację powykonawczą zgodnie z „Wymaganiami eksploatacyjnymi, wytycznymi projektowania, wykonania i odbioru sieci ciepłowniczych preizolowanych układanych w gruncie” Inwestora – GPEC Sp. z o.o.,
- Nie należy wykluczyć istnienia uzbrojenia podziemnego niezainwentaryzowanego. Po odkryciu takiego uzbrojenia należy powiadomić nadzór techniczny oraz zabezpieczyć na czas budowy i dalszej eksploatacji,
- W przypadku zbliżenia z kablami energetycznymi należy kabel zabezpieczyć rurą ochronną dwudzielną o średnicy 110mm dla kabli NN i oświetleniowych oraz 160mm dla SN,
- Wykop zabezpieczyć taśmą w kolorze biało-czerwonym, oznakować i zabezpieczyć zgodnie z obowiązującymi przepisami,
- Po wykonaniu ciepłociągu teren doprowadzić do stanu pierwotnego.

8. INFORMACJA O OBSZARZE ODDZIAŁYWANIA OBIEKTU

8) informację o obszarze oddziaływania obiektu

Obszar oddziaływania inwestycji mieści się w całości na działkach, na których projektowana jest inwestycja. Projektowane ciepłociągi nie wprowadzają ograniczeń w zagospodarowaniu terenu oraz nie będą wpływać negatywnie na środowisko.

Obszar oddziaływania określono na podstawie: Ustawy z dnia 7 lipca 1994 r. – Prawo budowlane (Dz.U.2020.poz.1333).

B. CZĘŚĆ RYSUNKOWA PROJEKTU ZAGOSPODAROWANIA TERENU

RYS. 1	ARK 1/1	PROJEKT ZAGOSPODAROWANIA TERENU	SKALA 1:500
RYS. 2	ARK 1/1	PROFIL CIEPŁOCIĄGU	SKALA 1:100/500

MAPA DO CELÓW PROJEKTOWYCH
SKALA 1: 500

Obiekt: Gdańsk - ul. Szuwary

Identyfikator 1 nazwa jednostki emitującej: 22601
Identyfikator 1 nazwa odbiorcy emitującego: OKO
Nr sekcji: 6.220.25.02.4.4; 6.220.25.07.2.2; 6.220.25.07.2.4
Nr zgłoszenia robót: WG-III.6640.127.20.2019
Układ współrzędnych: przekształcony, płaski, 2000, strefa 6
Odczytany układ administracyjny: KRS/2019/05/01
Imię i nazwisko lub nazwa podmiotu, który wykonał mapę oraz podpisał ją: Janusz Paszkowski

Biurowo Projektów i Inwestycji
„Projmed” Biuro Inżynierskie
81-574 Gdynia, ul. Siewna 2A
NIP 885-111-52-45, tel. (58) 761-07-80

GEODETA UPRAWNIONY

mgr inż. Małgorzata Tyszkiewicz
Uprawnienie geodetyczne nr 22180

Imię i nazwisko, numer świadectwa nadania uprawnień geodety, który sporządził mapę:
GEODETA UPRAWNIONY

mgr inż. Małgorzata Tyszkiewicz
Uprawnienie geodetyczne nr 22180

Oznaczenie granic obszaru, który był przedmiotem aktualizacji
Mapa aktualna na dzień 24.07.2019r.


Oznaczenie nieruchomości, które nie były zgłoszone do Inwentaryzacji
1:80 uel.3 - Rozporz. MSWiA z dn. 05.11.2017r. Dz.U. Nr 236, poz.1572b

Treść mapy zawiera dane (jeżeli istnieją) z bazy
RKSPUT-Gdańsk według stanu na dzień 19.06.2019r.

Nie wykazuje się istnienia w terenie innych niewykazanych na niniejszej mapie urządzeń
podziemnych, które nie były zgłoszone do Inwentaryzacji.
Mapa wykonana bez ustaleń oraz badania stanu prawnego granic działek.
Służbności gruntowych nie badano.

Gdańsk, dn. 24.07.2019r. wyk. M.Tyszkiewicz

„Za zgodność z oryginałem mapy do celów projektowych
w zakresie symboli znaków, treści oraz skali”

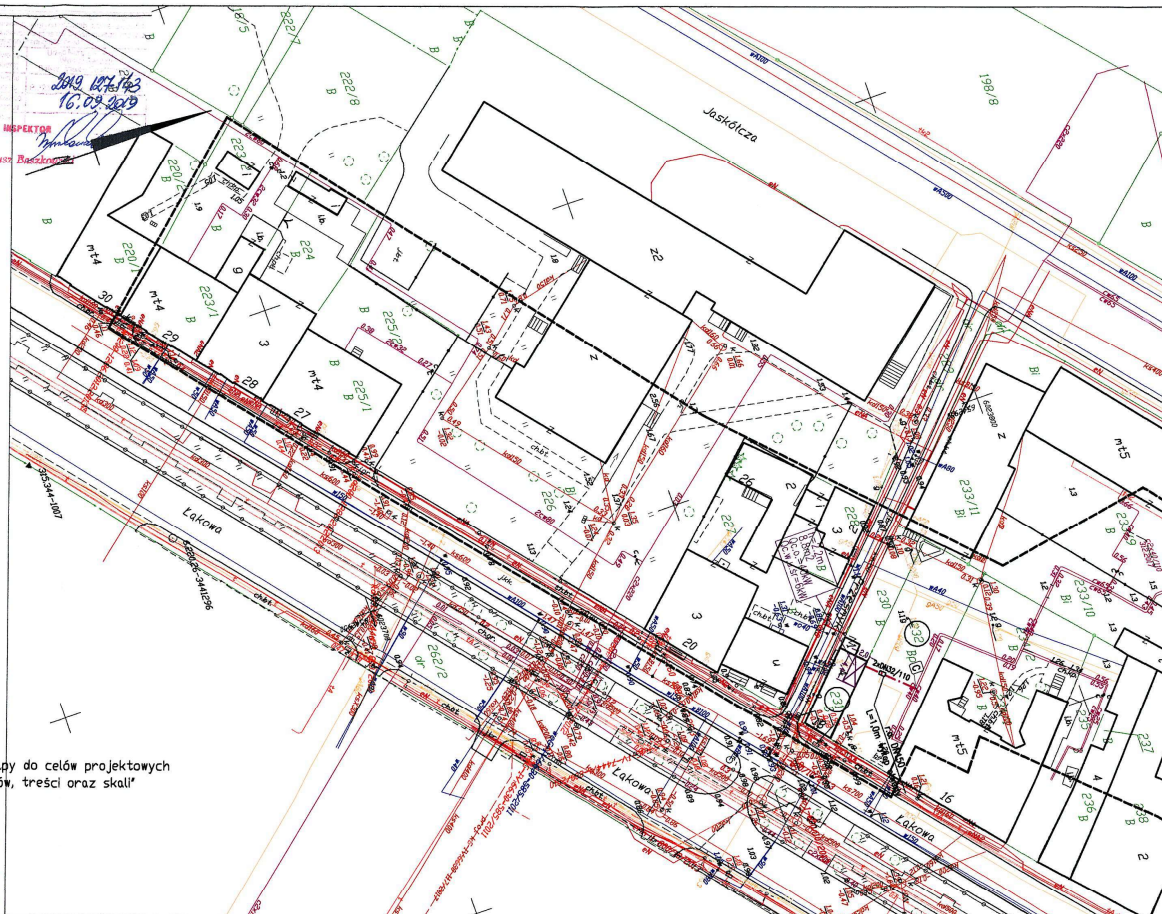

LEGENDA:

- Oś projektowanego ciepłociągu
- ⊠ Proj. węzeł ciepłowniczy – wg odrębnego opracowania
- Oznaczenie działki, na których zlokalizowana jest inwestycja

Imię i nazwisko	Podpis	Nr uprawnień, specjalności, zakres opracowania
Projektant: mgr inż. Piotr Pajewski		POM/0353/PBS/17, instalacyjna sanitarna, przyłącze co
Opracował: mgr inż. Natalia Kukuła		
Projektmed sp. z o.o. 81-574 Gdynia, ul. Siewna 2A	Projektmed	Temat: Budowa przyłącza ciepłowniczego do budynku przy ul. Ląkowej 18 w Gdańsku
Inwestor: Gdańskie Przedsiębiorstwo Energetyki Ciepłej Sp. z o.o. 80-435 Gdańsk, ul. Biała 18		
Projekt zagospodarowania terenu	Skala: 1:500	Nr rys.: 1
		Nr projektu: 19-022-GPEC
		Data: 01.2022
		Arkusze: 1
		Arkuszy: 1

C. DOKUMENTY DOŁĄCZONE DO PROJEKTU

STRONA TYTUŁOWA

NAZWA ELEMENTU PROJEKTU BUDOWLANEGO	WYMAGANE PRZEPISAMI DOKUMENTY
NAZWA ZAMIERZENIA BUDOWLANEGO	Budowa przyłącza ciepłowniczego do budynku przy ul. Łąkowej 18 w Gdańsku.
ADRES OBIEKTU	Gdańsk, ul. Łąkowa 18
KATEGORIA OBIEKTU	XXVI
- JEDNOSTKA EWIDENCYJNA - OBRĘB - NUMERY DZIAŁEK EWIDENCYJNYCH NA KTÓRYCH OBIEKT JEST USYTUOWANY:	226101_1 M.Gdańsk Obręb: 0100 Dz. nr ewid.: 231, 232
IMIĘ I NAZWISKO LUB NAZWA INWESTORA, ADRES INWESTORA	Gdańskie Przedsiębiorstwo Energetyki Ciepłej Spółka z o.o. 80-435 Gdańsk, ul. Biała 1B

SPIS ZAWARTOŚCI	
	SPIS ZAWARTOŚCI 1
	I. OŚWIADCZENIE PROJEKTANTA 2
	II. UPRAWNIENIA BUDOWLANE I ZAŚWIADCZENIA Z IZBY 3
	III. INFORMACJA DOTYCZĄCA BEZPIECZEŃSTWA I OCHRONY ZDROWIA 7
	IV. KOPIE OPINII, UZGODNIEŃ I DECYZJI 9
	- DECYZJA POMORSKIEGO WOJEWÓDZKIEGO KONSERWATORA ZABYTKÓW NA PROWADZENIE ROBÓT BUDOWLANYCH 10
	- DECYZJA POMORSKIEGO WOJEWÓDZKIEGO KONSERWATORA ZABYTKÓW NA PROWADZENIE BADAŃ ARCHEOLOGICZNYCH 17
	- UZGODNIENIE ARCHITEKCI 23
	- UZGODNIENIE GPEC TRASA 24
	- UZGODNIENIE GZK 25
	- UZGODNIENIE PSG 27
	- UZGODNIENIE ZUD 31

I. OŚWIADCZENIE PROJEKTANTA

Projekt zagospodarowania terenu "Budowa przyłącza ciepłowniczego do budynku przy ul. Łąkowej 18 w Gdańsku." wykonano zgodnie z obowiązującymi przepisami oraz zasadami wiedzy technicznej.

Projektant

mgr inż. Piotr Pajewski

upr. nr POM/0353/PBS/17

do projektowania bez ograniczeń w zakresie sieci,
instalacji i urządzeń ciepłych, wentylacyjnych,
gazowych, wodociagowych i kanalizacyjnych

01.2022r.
data, podpis

II. UPRAWNIENIA BUDOWLANE I ZAŚWIADCZENIA Z IZBY

Faza projektu: „PROJEKT ZAGOSPODAROWANIA TERENU”

Zamierzenie: „Budowa przyłącza ciepłowniczego do budynku przy ul. Łąkowej 18 w Gdańsku.”

wersja PZT-01

POMORSKA OKRĘGOWA
IZBA INŻYNIERÓW BUDOWNICTWA
81-379-031, tel. al. 58 301-44-53
tel. 58 324-89-77, fax 58 301-44-98
-4-

Gdańsk, dnia 29 grudnia 2017 r.

sygn. akt. 304/POM/OKK/17

DECYZJA

Na podstawie art. 24 ust. 1 pkt 2 ustawy z dnia 15 grudnia 2000 r. o samorządach zawodowych architektów oraz inżynierów budownictwa (t. j. Dz. U. z 2016 r. poz. 1725 ze zm.) i art. 12 ust. 2, ust. 3 i ust. 4c pkt 1, art. 14 ust. 1 pkt 4b ustawy z dnia 7 lipca 1994 r. Prawo budowlane (t. j. Dz. U. z 2017 r., poz. 1332 ze zm.) oraz § 10 i § 14 ust. 3 rozporządzenia Ministra Infrastruktury i Rozwoju z dnia 11 września 2014 r. w sprawie samodzielnych funkcji technicznych w budownictwie (Dz. U. z 2014 r. poz. 1278) i art. 104 ustawy z dnia 14 czerwca 1960 r. Kodeks postępowania administracyjnego (t. j. Dz. U. z 2017 r., poz. 1257 ze zm.), po ustaleniu, że spełnione zostały warunki w zakresie przygotowania zawodowego oraz po złożeniu egzaminu na uprawnienia budowlane z wynikiem pozytywnym,

**Okręgowa Komisja Kwalifikacyjna
Pomorskiej Okręgowej Izby Inżynierów Budownictwa**
stwierdza, że:

Pan Piotr Pajewski
magister inżynier inżynierii środowiska
urodzony

otrzymuje

UPRAWNIENIA BUDOWLANE
numer ewidencyjny: POM/0353/PBS/17

**do projektowania bez ograniczeń
w specjalności instalacyjnej w zakresie sieci, instalacji i urządzeń
ciepłych, wentylacyjnych, gazowych, wodociągowych i kanalizacyjnych**

UZASADNIENIE

W związku z uwzględnieniem w całości żądania strony, na podstawie art. 107 § 4 K.p.a. odstępuje się od uzasadnienia decyzji. Zakres nadanych uprawnień budowlanych wskazano na odwrocie decyzji.

Pan Piotr Pajewski upoważniony jest:

I. Na podstawie art. 12 ust.1 pkt 1 i art. 13 ust. 4 ustawy Prawo budowlane (t.j. Dz. U. z 2017 r., poz. 1332 ze zm.), w specjalności instalacyjnej w zakresie sieci, instalacji i urządzeń cieplnych, wentylacyjnych, gazowych, wodociagowych i kanalizacyjnych, bez ograniczeń do:

- a) projektowania, sprawdzania projektów architektoniczno-budowlanych i sprawowania nadzoru autorskiego,
- b) sprawowania kontroli technicznej utrzymywania obiektów budowlanych.

II. Na podstawie § 10 i § 14 ust. 3 rozporządzenia Ministra Infrastruktury i Rozwoju z dnia 11 września 2014 r. w sprawie samodzielnych funkcji technicznych w budownictwie (Dz. U. z 2014 r. poz. 1278) uprawnienia niniejsze uprawniają do :

- 1) sporządzania projektu zagospodarowania działki lub terenu, w zakresie specjalności niniejszych uprawnień,
- 2) projektowania obiektu budowlanego związanego z obiektem budowlanym, takim jak: sieci i instalacje cieplne, wentylacyjne, gazowe, wodociagowe i kanalizacyjne.

Pouczenie

Od decyzji niniejszej służy odwołanie do Krajowej Komisji Kwalifikacyjnej Polskiej Izby Inżynierów Budownictwa w Warszawie, za pośrednictwem Okręgowej Komisji Kwalifikacyjnej Pomorskiej Okręgowej Izby Inżynierów Budownictwa w Gdańsku, w terminie 14 dni od dnia jej doręczenia.

Zgodnie z treścią art.127a ustawy Kodeks postępowania administracyjnego (Dz. U. z 2017 r. poz. 1257):

§ 1. W trakcie biegu terminu do wniesienia odwołania strona może zrzec się prawa do wniesienia odwołania wobec organu administracji publicznej, który wydał decyzję.

§ 2. Z dniem doręczenia organowi administracji publicznej oświadczenia o zrzeczeniu się prawa do wniesienia odwołania przez ostatnią ze stron postępowania, decyzja staje się ostateczna i prawomocna.

W przypadku złożenia przez stronę oświadczenia o zrzeczeniu się prawa do odwołania od decyzji (określonego w § 2) stronie nie przysługuje prawo do odwołania się ani skargi do sądu administracyjnego.

Skład orzekający Okręgowej Komisji Kwalifikacyjnej:

ZASTĘPCA PRZEWODNICZĄCEGO

Okręgowej Komisji Kwalifikacyjnej

dr inż. Marek Wesolowski

ZASTĘPCA PRZEWODNICZĄCEGO

Okręgowej Komisji Kwalifikacyjnej

mgr inż. Maciej Malinowski

CZŁONEK

Okręgowej Komisji Kwalifikacyjnej

prof. dr hab. inż. Ziemowit Suligowski




Otrzymują:

1. Pan Piotr Pajewski

2. Okręgowa Rada Izby

3. Główny Inspektor Nadzoru Budowlanego

4. a/a

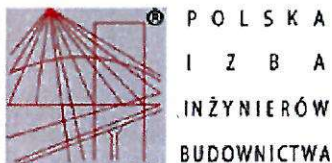

Zaświadczenie

o numerze weryfikacyjnym:

POM-ML2-876-NI7 *

Pan Piotr Pajewski o numerze ewidencyjnym POM/IS/0132/18

adres zamieszkania

jest członkiem Pomorskiej Okręgowej Izby Inżynierów Budownictwa i posiada wymagane ubezpieczenie od odpowiedzialności cywilnej.

Niniejsze zaświadczenie jest ważne od 2021-10-01 do 2022-03-31.

Zaświadczenie zostało wygenerowane elektronicznie i opatrzone bezpiecznym podpisem elektronicznym weryfikowanym przy pomocy ważnego kwalifikowanego certyfikatu w dniu 2021-09-30 roku przez:

Franciszek Rogowicz, Przewodniczący Rady Pomorskiej Okręgowej Izby Inżynierów Budownictwa.

(Zgodnie art. 5 ust 2 ustawy z dnia 18 września 2001 r. o podpisie elektronicznym (Dz. U. 2001 Nr 130 poz. 1450) dane w postaci elektronicznej opatrzone bezpiecznym podpisem elektronicznym weryfikowanym przy pomocy ważnego kwalifikowanego certyfikatu są równoważne pod względem skutków prawnych dokumentom opatrzonym podpisami własnoręcznymi.)

* Weryfikację poprawności danych w niniejszym zaświadczeniu można sprawdzić za pomocą numeru weryfikacyjnego zaświadczenia na stronie Polskiej Izby Inżynierów Budownictwa www.piiib.org.pl lub kontaktując się z biurem właściwej Okręgowej Izby Inżynierów Budownictwa.



Faza projektu: „PROJEKT ZAGOSPODAROWANIA TERENU”

Zamierzenie: „Budowa przyłącza ciepłowniczego do budynku przy ul. Łąkowej 18 w Gdańsku.”

wersja PZT-01

III. INFORMACJA DOTYCZĄCA BEZPIECZEŃSTWA I OCHRONY ZDROWIA

OBIEKT : Budowa przyłącza ciepłowniczego do budynku przy ul. Łąkowej 18 w Gdańsku.

INWESTOR : Gdańskie Przedsiębiorstwo Energetyki Ciepłej Spółka z o.o.
80-435 Gdańsk, ul. Biała 1B

PROJEKTANT : mgr inż. Piotr Pajewski
upr. Nr POM/0353/PBS/17
do projektowania bez ograniczeń w zakresie sieci,
instalacji i urządzeń ciepłych, wentylacyjnych,
gazowych, wodociagowych i kanalizacyjnych

01.2022r. 

JEDNOSTKA Projmed Sp. z o.o.
PROJEKTOWA : ul. Siewna 2a, 81-574 Gdynia

Zgodnie z Rozporządzeniem Ministra Infrastruktury z dnia 23 czerwca 2003 roku (Dz.U. nr 120 póź. 1126 z dnia 10 lipca 2003 roku) w sprawie informacji dotyczącej bezpieczeństwa i ochrony zdrowia oraz planu bezpieczeństwa i ochrony zdrowia.

1) Zakres i kolejność robót:

- Zabezpieczenie placu budowy
- Geodezyjne wytyczenie trasy projektowanego ciepłociągu
- Zabezpieczenie zieleni
- Wykonanie i zabezpieczenie wykopów
- Przygotowanie podłoża wykopu
- Ułożenie ciepłociągu
- Wykonanie zasypki
- Ułożenie taśmy ostrzegawczej
- Zasypanie wykopów
- Sprawdzenie drożności i ciągłości ciepłociągu
- Likwidacja zabezpieczeń wykopów
- Odtworzenia nawierzchni
- Uporządkowanie terenu

2) Wykaz istniejących obiektów budowlanych:

Droga utwardzona, wjazd, sieć gazowa.

3) Wskazanie elementów zagospodarowania działki lub terenu, które mogą stwarzać zagrożenie bezpieczeństwa i zdrowia ludzi:

Sieć gazowa, niezainwentaryzowane uzbrojenie podziemne, ruch pojazdów.

4) Wskazanie zagrożeń, które mogą wystąpić przy prowadzeniu prac wykonawczych związanych z budową przyłącza ciepłowniczego zawartych w niniejszym opracowaniu:

Wpadnięcie do wykopów, zasypanie w wyniku zawalenia się ścian wykopu, obsunięcie ziemi z krawędzi wykopu, poślizgnięcia się, spadanie na pracujących w wykopie brył ziemi, kamieni itp, porażenie prądem od czynnych kabli elektroenergetycznych/trakcji, oparzenia od czynnych ciepłociągów, wybuch gazu, maszyny i urządzenia używane podczas budowy ciepłociągu, wybuch gazu, maszyny i urządzenia używane podczas budowy ciepłociągu, ruch pojazdów i maszyn roboczych.

5) Wskazanie sposobu prowadzenia instruktażu pracowników przed przystąpieniem do realizacji robót szczególnie niebezpiecznych:

Przed przystąpieniem do realizacji robót szczególnie niebezpiecznych należy przeprowadzić instruktaż pracowników poprzez wskazanie środków technicznych i organizacyjnych zapobiegających niebezpieczeństwom. Prace należy prowadzić zgodnie z obowiązującymi przepisami i zasadami BHP.

6) Środki techniczne i organizacyjne zapobiegające zagrożeniom w związku z wykonywanymi robotami:

- Pracownicy wykonujący prace montażowe i instalacyjne powinni być przeszkoleni i wykonywać prace zgodnie z obowiązującymi przepisami BHP,
- Teren robót należy ogrodzić albo w inny sposób uniemożliwić wejście osobom nieupoważnionym.
- Robót nie wykonywać po zmroku ani w warunkach złej widoczności,
- Nie wykonywać prac dźwigiem w pobliżu czynnych napowietrznych linii energetycznych,
- Przed przystąpieniem do prac przeprowadzić instruktaż dla pracowników w zakresie BHP,
- Przed przystąpieniem do prac związanych z realizacją inwestycji, kierownik budowy zobowiązany jest do przeprowadzenia wizji placu budowy wraz z przedstawicielem inwestora w celu określenia zagrożeń występujących podczas wykonywania robót,

Elektronarzędzia oraz maszyny wykorzystywane podczas prac winny spełniać wymagania obowiązujące norm i przepisów

IV. KOPIE OPINII, UZGODNIEŃ I DECYZJI

- DECYZJA POMORSKIEGO WOJEWÓDZKIEGO KONSERWATORA ZABYTKÓW NA PROWADZENIE ROBÓT BUDOWLANYCH
- DECYZJA POMORSKIEGO WOJEWÓDZKIEGO KONSERWATORA ZABYTKÓW NA PROWADZENIE BADAŃ ARCHEOLOGICZNYCH
- UZGODNIENIE ARCHITEKCI
- UZGODNIENIE GPEC TRASA
- UZGODNIENIE GZNK
- UZGODNIENIE PSG
- UZGODNIENIE ZUD



Pomorski Wojewódzki Konserwator Zabytków

ZN.SG.5142.1391.2.2021.ALK

Gdańsk, dnia 14.12.2021 roku

DECYZJA

Działając na podstawie przepisów następujących aktów prawnych:

- (1) ustawy z dnia 14 czerwca 1960 roku – Kodeks postępowania administracyjnego (tekst jednolity: Dz. U. z 2021 roku, poz. 735 ze zm.) [KPA]: art. 104 § 1 i 2, 107 § 1 i 2,
- (2) ustawy z dnia 23 lipca 2003 r. o ochronie zabytków i opiece nad zabytkami (tekst jednolity: Dz. U. z 2021 roku, poz. 710 ze zm.) [Ustawa o Ochronie Zabytków]: art. 89 pkt 2, art. 91 ust. 4 pkt 4, art. 6 ust. 1 pkt 1 lit. b, art. 7 pkt 1, 2 i 4, art. 36 ust. 1 pkt 1, art. 36 ust. 3,
- (3) rozporządzenia Ministra Kultury i Dziedzictwa Narodowego z dnia 2 sierpnia 2018 r. w sprawie prowadzenia prac konserwatorskich, prac restauratorskich i badań konserwatorskich przy zabytku wpisanym do rejestru zabytków albo na Listę Skarbów Dziedzictwa oraz robót budowlanych, badań architektonicznych i innych działań przy zabytku wpisanym do rejestru zabytków, a także badań archeologicznych i poszukiwań zabytków (tekst jednolity: Dz. U. z 2021 roku, poz. 81) [Rozporządzenie]: § 13,
- (4) ustawy z dnia 7 lipca 1994 r. – Prawo budowlane (tekst jednolity: Dz.U. z 2020 roku, poz. 1333 ze zm.) [Prawo budowlane]: art. 39 ust. 1,

Pomorski Wojewódzki Konserwator Zabytków

(dalej też zwany: „PWKZ”)

po rozpatrzeniu wniosku GPEC Sp. z o.o., ul. Biała 1b, 80-435 Gdańsk, dotyczącego:

- (1) z dnia 30.09.2021 roku, wpłynęło dnia 30.09.2021 roku, l.dz. 16242/2021 (uzupełnienia: z dnia 10.11.2021 roku, wpłynęło dnia 10.11.2021 roku, l.dz. 18877/2021 oraz z dnia 13.12.2021 roku),
- (2) zabytku: terytorium miasta Gdańska (...); wpis do rejestru zabytków pod numerem 8 decyzją Wojewódzkiego Konserwatora Zabytków w Gdańsku z dnia 11 października 1947 roku – obecnie pod numerem 15 (nowy numer rejestru zabytków),
- (3) pomnika historii: miasto w zasięgu obwarowań XVII w., uznane zarządzeniem Prezydenta Rzeczypospolitej Polskiej z dnia 8 września 1994 roku,
- (4) lokalizacji: Gdańsk, ul. Łąkowa 18, działki nr: 231, 232, obr. 100,
- (5) sprawy: pozwolenie na prowadzenie robót budowlanych przy zabytku nieruchomym wpisanym do rejestru zabytków – budowa przyłącza ciepłowniczego do budynku przy ul. Łąkowej 18 w Gdańsku,

POZWALA

wnioskodawcy, tj. GPEC Sp. z o.o., ul. Biała 1b, 80-435 Gdańsk; przy zabytku: terytorium miasta Gdańska (...); wpis do rejestru zabytków pod numerem 8 decyzją Wojewódzkiego Konserwatora Zabytków w Gdańsku z dnia 11 października 1947 roku – obecnie pod numerem 15 (nowy numer rejestru zabytków); pomniku historii: miasto w zasięgu obwarowań XVII w., uznane zarządzeniem Prezydenta Rzeczypospolitej Polskiej z dnia 8 września 1994 roku; w lokalizacji: Gdańsk, ul. Łąkowa 18, działki nr: 231, 232, obr. 100; na:

- prowadzenie robót budowlanych.

Zakres prowadzenia robót budowlanych:

- (1) budowa przyłącza ciepłowniczego do budynku przy ul. Łąkowej 18 w Gdańsku.

Sposób wykonania robót budowlanych – zgodnie z dokumentacją:

- 1) „PROJEKT BUDOWLANY”; nazwa zamierzenia: „BUDOWA PRZYŁĄCZA CIEPŁOWNICZEGO DO BUDYNKU PRZY UL. ŁĄKOWEJ 18 W GDAŃSKU; projektant: mgr inż. Piotr Pajewski; data: 9.2021 r.

z ustaleniem następujących warunków pozwolenia, mających na celu zapobiegnięcie uszkodzeniu lub zniszczeniu zabytku polegających na obowiązku Wnioskodawcy:

- a) zawiadomienia PWKZ o terminie rozpoczęcia i zakończenia robót budowlanych,
- b) niezwłocznego zawiadomienia PWKZ o zagrożeniach lub nowych okolicznościach ujawnionych w trakcie prowadzenia robót budowlanych,
- c) zapewnienia udziału archeologa spełniającego wymagania art. 37e Ustawy o ochronie zabytków w toku realizacji robót na okoliczność ewentualnych odkryć, co do których może zaistnieć przypuszczenie, że będą one zabytkami.

Termin ważności niniejszego pozwolenia: 20.12.2024 roku.

Opieczętowana ze stanowiska konserwatorskiego dokumentacja jest integralną częścią niniejszej decyzji.

UZASADNIENIE

Do Wojewódzkiego Urzędu Ochrony Zabytków w Gdańsku wpłynęło w dniu 30.09.2021 roku podanie wnioskodawcy: GPEC Sp. z o.o., ul. Biała 1b, 80-435 Gdańsk; dotyczące sprawy: o wydanie pozwolenia na prowadzenie robót budowlanych przy zabytku nieruchomym wpisanym do rejestru zabytków – budowa przyłącza ciepłowniczego do budynku przy ul. Łąkowej 18 w Gdańsku; lokalizacji: Gdańsk, ul. Łąkowa 18, działki nr: 231, 232, obr. 100.

W toku postępowania potwierdzono, że sprawa dotyczy zabytku: terytorium miasta Gdańska (...); wpis do rejestru zabytków pod numerem 8 decyzją Wojewódzkiego Konserwatora Zabytków w Gdańsku z dnia 11 października 1947 roku – obecnie pod numerem 15 (nowy numer rejestru zabytków); pomnika historii: miasto w zasięgu obwarowań XVII w., uznane zarządzeniem Prezydenta Rzeczypospolitej Polskiej z dnia 8 września 1994 roku.

Podanie po jego uzupełnieniu oceniono jako kompletne pod względem formalnym.

Ocena merytoryczna wykazała, że ww. roboty budowlane nie godzą w chronione dobra zabytku i nie spowodują szkody dla zabytku.

W świetle powyższej analizy formalnej oraz oceny merytorycznej, wydanie decyzji pozwalającej zgodnie z żądaniem strony było możliwe.

Pod względem prawnym wydanie decyzji jest zgodne z art. 36 Ustawy o ochronie zabytków i opiece nad zabytkami.

W związku z powyższymi okolicznościami organ orzekł jak w sentencji.

Pomorski Wojewódzki Konserwator
Zabytków
z up.
mgr inż. arch. Jan Tusk
KIEROWNIK

POUCZENIA

1. Od decyzji niniejszej przysługuje stronom odwołanie do Ministra Kultury, Dziedzictwa Narodowego i Sportu za pośrednictwem tutejszego organu w terminie 14 dni od dnia doręczenia (art. 129 § 1 i § 2 KPA).
2. W trakcie biegu czternastodniowego terminu do wniesienia odwołania strona może zrzec się prawa do wniesienia odwołania wobec Pomorskiego Wojewódzkiego Konserwatora Zabytków, jako organu

- administracji publicznej, który wydał decyzję, składając oświadczenia o zrzeczeniu się prawa do wniesienia odwołania. Z dniem doręczenia organowi administracji publicznej oświadczenia o zrzeczeniu się prawa do wniesienia odwołania przez ostatnią ze stron postępowania, decyzja staje się ostateczna i prawomocna (art. 127a § 1 i 2 KPA), a ponadto podlega wykonaniu (art. 130 § 4 KPA).
3. Pozwolenie niniejsze nie zwalnia od obowiązku uzyskania pozwolenia na budowę albo zgłoszenia, w przypadkach wymaganych przepisami Prawa Budowlanego.
 4. Zgodnie z art. 47 ust. 1 Ustawy o Ochronie Zabytków, PWKZ może wznowić postępowanie w sprawie wydanego pozwolenia, o którym mowa w art. 36 ust. 1, a następnie zmienić je lub cofnąć, w drodze decyzji, jeżeli w trakcie wykonywania badań, prac, robót lub innych działań określonych w pozwoleniu wystąpiły nowe fakty i okoliczności, mogące doprowadzić do uszkodzenia lub zniszczenia zabytku.
 5. W toku postępowania strony oraz ich przedstawiciele i pełnomocnicy mają obowiązek zawiadomić organ administracji publicznej o każdej zmianie swojego adresu, w tym adresu elektronicznego. W razie zaniedbania tego obowiązku, doręczenie pisma pod dotychczasowym adresem ma skutek prawny (art. 41 § 1 i 2 KPA).
 6. Na podstawie art. 162 § 1 Kodeksu Postępowania Administracyjnego PWKZ stwierdza wygaśnięcie decyzji w przypadku, gdy została ona wydana z zastrzeżeniem dopełnienia przez stronę określonego w tej decyzji warunku, a strona nie dopełniła tego warunku.

~~Zwolnione z opłaty skarbowej na podstawie art. 7 pkt 2 lub pkt 3 ustawy z dnia 16.11.2006 r. o opłacie skarbowej;~~
~~Nie podlega opłacie skarbowej na podstawie art. 2 ust. 1 pkt 2 ustawy z dnia 16.11.2006 r. o opłacie skarbowej;~~
~~Uiszczono opłatę skarbową na podstawie art. 4 ustawy z dnia 16.11.2006 r. o opłacie skarbowej w wysokości 82 zł;~~
~~Zwolnione z opłaty skarbowej na podstawie części I ust. 53 kol. 4 pkt 1 załącznika do ustawy z dnia 16.11.2006 r. o opłacie skarbowej;~~

Otrzymują:

1. GPEC Sp. z o.o.
ul. Biała 1b
80-435 Gdańsk
Pełnomocnik: Pani Natalia Kałużna, ul. Siewna 2A, 81-574 Gdynia
załącznik: jeden egz. projektu budowlanego

Do wiadomości:

1. Urząd Miejski w Gdańsku, ul. Nowe Ogrody 8/12, 80-803 Gdańsk

Klauzula informacyjna

Zgodnie z art. 13 ust. 1 i 2 rozporządzenia Parlamentu Europejskiego i Rady (UE) 2016/679 z dnia 27 kwietnia 2016 r. w sprawie ochrony osób fizycznych w związku z przetwarzaniem danych osobowych i w sprawie swobodnego przepływu takich danych oraz uchylenia dyrektywy 95/46/WE (Dz.U.L 119 z 4.05.2016r.) zwanych dalej „RODO”, informuję, że:

- 1) Administratorem przetwarzającym Pani/Pana dane osobowe jest Pomorski Wojewódzki Konserwator Zabytków z siedzibą w Gdańsku, ul. Dyrekcyjna 2-4,
- 2) W Wojewódzkim Urzędzie Ochrony Zabytków wyznaczony został Inspektor Ochrony Danych, z którym można skontaktować się:
– przez email: iod@zabytki.mail.pl lub
– listownie na adres: Dyrekcyjna 2-4, 80-852 Gdańsk
- 3) przetwarzanie danych osobowych następuje w celu prowadzenia postępowań administracyjnych na podstawie przepisów prawa-ustawy z dnia 23 lipca 2003 r. o ochronie zabytków i opiece nad zabytkami oraz przepisów wykonawczych do ustawy, ustawy z dnia 7 lipca 1994 r. Prawo budowlane, ustawy z dnia 16 kwietnia 2004 r. o ochronie przyrody, ustawy z dnia 14 czerwca 1960 r. Kodeks postępowania administracyjnego. Zgodnie z art. 6 ust. 1 lit. c RODO, przetwarzanie jest niezbędne do wypełnienia obowiązku prawnego ciążącego na administratorze
- 4) W związku z przetwarzaniem danych w celu wskazanym powyżej, Pani/Pana dane osobowe mogą być udostępniane innym odbiorcom lub kategoriom odbiorców danych osobowych, którymi mogą być: – podmioty, które przetwarzają Pani/Pana dane osobowe w imieniu Administratora na podstawie zawartej umowy powierzenia przetwarzania danych osobowych (tzw. podmioty przetwarzające), – inne upoważnione organy lub instytucje publiczne.
- 5) Pani/Pana dane osobowe nie będą przekazywane do państwa trzeciego lub organizacji międzynarodowej.
- 6) Pani/Pana dane osobowe będą przetwarzane przez okres niezbędny do realizacji wskazanego powyżej celu przetwarzania, w tym również obowiązku archiwizacyjnego wynikającego z przepisów prawa.

- 7) Posiada Pani/Pan prawo żądania dostępu do treści swoich danych, prawo ich sprostowania, usunięcia ograniczenia przetwarzania, wniesienia sprzeciwu wobec przetwarzania, prawo do przenoszenia danych, prawo do cofnięcia zgody na przetwarzanie w dowolnym momencie bez wpływu na zgodność z prawem przetwarzania, którego dokonano na podstawie zgody przed jej cofnięciem.
- 8) Ma Pani/Pan prawo wniesienia skargi do organu nadzorczego, tj. Prezesa Urzędu Ochrony Danych Osobowych.
- 9) Podanie przez Panią/Pana danych osobowych jest warunkiem rozpatrzenia sprawy (przeprowadzenia postępowania administracyjnego) przez Pomorskiego Wojewódzkiego Konserwatora Zabytków w Gdańsku i wynika z przepisów prawa; co do zasady jest dobrowolne, jednak niezbędne do załatwienia sprawy w Wojewódzkim Urzędzie Ochrony Zabytków w Gdańsku, o ile z przepisów ustawy nie wynika prawny obowiązek udostępnienia Pomorskiemu Wojewódzkiemu Konserwatorowi Zabytków danych osobowych (w szczególności w związku z obowiązkami dysponenta zabytku o których mowa w art. 28 ust. 1 ustawy o ochronie zabytków i opiece nad zabytkami.)
- 10) Przetwarzanie podanych przez Panią/Pana danych osobowych nie będzie podlegało zautomatyzowanemu podejmowaniu decyzji, w tym profilowaniu, o którym mowa w art. 22 ust. 1 i 4 ogólnego rozporządzenia o ochronie danych osobowych z dnia 27 kwietnia 2016 r.

PROJMED Gdynia
wzbytec 10.12.2021
data
wpisane pod nr 2021
pogpis

PROJEKT

TEMAT: Budowa przyłącza ciepłowniczego do budynku przy ul.
Łąkowej 18 w Gdańsku.

STADIUM: Budowlany

WOJEWÓDZKI URZĄD
OCHRONY ZABYTEKÓW
w Gdańsku

ul. Dyrkiewicza 24 80-832 Gdańsk

MIEJSCOWOŚĆ: Gdańsk

Zatwierdził do elegacji
zm. Sc. 5142.1391.2.2021-ALK
z dnia 14.12.2021 r.

DATA WYKONANIA: 10.2021r.

INWESTOR: Gdańskie Przedsiębiorstwo Energetyki
Ciepłej Spółka z o.o.

ADRES: 80-435 Gdańsk, ul. Biała 1B

PROJEKTANT	mgr inż. Piotr Pajewski upr. Nr POM/0353/PBS/17 Specjalność : instalacyjna Zakres opracowania: przyłącze c.o.
OPRACOWAŁ	mgr inż. Marek Giza mgr inż. Natalia Kałużna

Identyfikator i nazwa jednostki ewidencyjnej: 22601
 Identyfikator i nazwa jednostki ewidencyjnej: 000
 Nr sekcji: 6.220.26.02.4.6 6.220.26.07.2.6 6.220.26.07.2.6
 Nr zgłoszenia robót karp: W01/26.04.27.02.001
 Udział wsiadających przykolejniczych pojazdów: 2000 strona 6
 Główny typ układu adriaticus, 60mmx28 86 kg
 Inna i nazwa lub nazwa pojazdu, który wykonał prace w/w pojazdu
 osprzęt (rozpręta) na podłożu

Imię i nazwisko, numer dowodzenia nadania uprawnień gdańscy, który sporządził mapę

----- Oznaczenie granic obszaru, który był przedmiotem aktualizacji
Moja aktualizacja to dział 240P235K.

----- Określenie właściwych kategorii obiektów bez domyślnie
(z 80 ust.3 - Rozporz. WSŚWiA z dn. 05.04.2009, Dz.Ust. 236, poz.157)


Trudno namy zawiera dane (jakaś listwójci) : bazy

Nie wykazała się listami w terenie innych niewykazanych na niniejsze, mapie urządzeń poczynnych, które nie były zgłoszone do inwentaryzacji.



Mapa wykonana bez udziału oraz badania stanu prawnego granic działek.


Gefährd., dt. 24.07.2019r. [wyb. 887424@wp.pl](mailto:wyb.887424@wp.pl)

Za zgodność z oryginałem napięć do celów projektowych

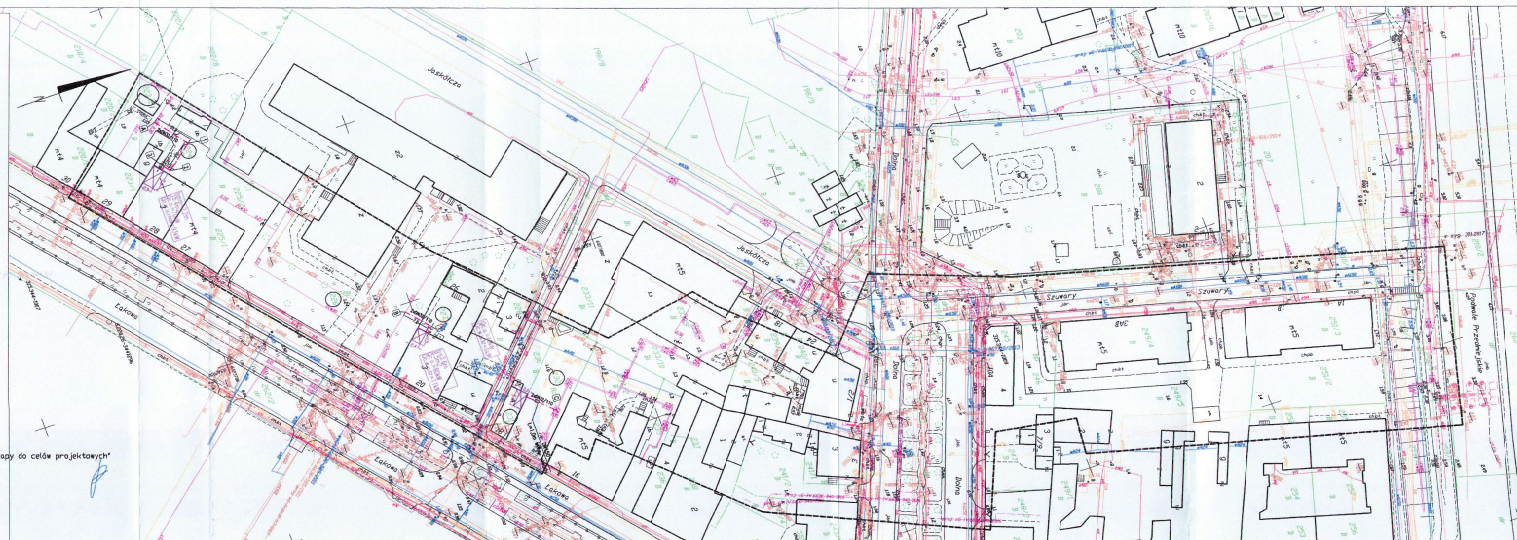

LEGENDA

  Oś projektowanego ciepłociągu
 Proj. węzeł ciepłownictwa – wg odrębnego opracowania
 Oznaczenie działki, na których zlokalizowana jest inwestycja

nazwa / nazwa skrócona		Pełna	nr uprawnień, specjalności, zakres opracowania	
Projektant: mgr inż. Piotr Piępiński			POM033P52-1?	
mgr inż. Nikola Kaulbach				
tytuł projektu: z. o.o.		Temat:		
18-074 Gdynia, ul. Świeża 2		Budowa przyłączy elektrycznych do budynków przy ul. Łąkowej 20, 28 w Gdańsku		
wykonawca: Gdańskie Przedsiębiorstwo Energetyki Cieplnej Sp. z o.o.				
39-435 Gdynia, ul. Biela 18				
Projekt zagospodarowania terenu		Skala:	nr rysu:	nr projektu: 19-GZ-SPEC
		1:500	1	Gdań. 05.2023/rev.



Pomorski Wojewódzki Konserwator Zabytków

ZA.5161.1048.2021.PK

Gdańsk, dnia.....2021 r.

DECYZJA

22.11.2021

Działając na podstawie przepisów następujących aktów prawnych:

- (1) ustawy z dnia 14 czerwca 1960 roku — Kodeks postępowania administracyjnego (tekst jednolity: Dz. U. z 2021 roku, poz. 735 z późn. zm.) [KPA]: art. 104 § 1 i 2, 107 § 1 i 2 KPA;
- (2) ustawy z dnia 23 lipca 2003 r. o ochronie zabytków i opiece nad zabytkami (tekst jednolity: Dz. U. z 2021 roku, poz. 710 z późn. zm.) [Ustawa o Ochronie Zabytków]: art. 89 pkt 2, art. 91 ust. 4 pkt 4, art. 6 ust. 1 pkt 1 i 3, art. 36 ust. 1 pkt 5, w zw. z art. 7 pkt 1, 2 i 4 art. 36 ust. 2a i 3 Ustawy o Ochronie Zabytków;
- (3) Rozporządzenia Ministra Kultury i Dziedzictwa Narodowego z dnia 2 sierpnia 2018 r. sprawie prowadzenia prac konserwatorskich, prac restauratorskich i badań konserwatorskich przy zabytku wpisanym do rejestru zabytków albo na Listę Skarbów Dziedzictwa oraz robót budowlanych, badań architektonicznych i innych działań przy zabytku wpisanym do rejestru zabytków, a także badań archeologicznych i poszukiwań zabytków (Dz.U. z 2021 r. poz. 81 t.j.) [Rozporządzenie MKiDN]: § 18, § 22 Rozporządzenia MKiDN;
- (4) [MPZP] miejscowy plan zagospodarowania przestrzennego Śródmieście – rejon Dolnego Miasta części mieszkaniowej w mieście Gdańsku (Uchwała Nr LII/1775/06 Rady Miasta Gdańska z dnia 29 czerwca 2006 roku),

Pomorski Wojewódzki Konserwator Zabytków [PWKZ]

po rozpatrzeniu wniosku Gdańskiego Przedsiębiorstwa Energetyki Ciepłej sp. z o.o., w imieniu którego występuje pełnomocnik: Pani Natalia Kałużna z „Projmed” sp. z o.o., z dnia 11.10.2021 r. (data wpływu 11.10.2021 r.), o udzielenie pozwolenia na prowadzenie badań archeologicznych w formie nadzoru archeologicznego przy pracach ziemnych związanych z budową przyłącza ciepłowniczego na działkach nr 231, 232 obr. 100 w Gdańsku, przy ul. Łąkowej 18, terenie układu urbanistycznego miasta Gdańska wpisanym do rejestru zabytków województwa pomorskiego pod numerem 8 decyzją Wojewódzkiego Konserwatora Zabytków w Gdańsku z dnia 11 października 1947 roku – obecnie pod numerem 15 (nowy numer rejestru zabytków),

Współrzędne geodezyjne (PUEG 2000 strefa 6): X-6023760.790, Y-6542989.030,

Współrzędne geograficzne: N 54°20'32.48421", E 18°39'39.79341",

POZWALA

Gdańskiemu Przedsiębiorstwu Energetyki Ciepłej sp. z o.o., w imieniu którego wystąpił pełnomocnik: Pani Natalia Kałużna z „Projmed” sp. z o.o., na prowadzenie badań archeologicznych w formie nadzoru archeologicznego przy pracach ziemnych związanych z budową przyłącza ciepłowniczego na działkach nr 231, 232 obr. 100 w Gdańsku, przy ul. Łąkowej 18, terenie układu urbanistycznego miasta Gdańska wpisanym do rejestru zabytków województwa pomorskiego pod numerem 8 decyzją Wojewódzkiego Konserwatora Zabytków w Gdańsku z dnia 11 października 1947 roku – obecnie pod numerem 15 (nowy numer rejestru zabytków), uznanego Zarządzeniem Prezydenta Rzeczypospolitej Polskiej z dnia 8 września 1994 roku za Pomnik Historii, w strefie ochrony archeologicznej, wyznaczonej w cyt. MPZP,

Współrzędne geodezyjne (PUEG 2000 strefa 6): X-6023760.790, Y-6542989.030,

Współrzędne geograficzne: N 54°20'32.48421", E 18°39'39.79341",

Pomorski Wojewódzki
Konserwator Zabytków

Igor Strzok

WOJEWÓDZKI URZĄD OCHRONY ZABYTKÓW W GDAŃSKU
WYDZIAŁ DS. ZABYTKÓW ARCHEOLOGICZNYCH
ul. Dyrekcyjna 2-4, 80-852 Gdańsk, tel.: 58 301-62-67
www.ochronazabytkow.gda.pl, e-mail: gdansk@zabytki.mail.pl

z ustaleniem następujących warunków pozwolenia mających na celu zapobiegnięcie uszkodzeniu lub zniszczeniu zabytku (art. 36 ust. 3 Ustawy o Ochronie Zabytków, § 18 ust. 3 Rozporządzenia MKiDN), polegających na obowiązku Wnioskodawcy:

- Nakłada się obowiązek prowadzenia badań archeologicznych przez osobę posiadającą kwalifikacje, o których mowa w art. 37e Ustawy o Ochronie Zabytków;
- Zobowiązuje się wnioskodawcę do przekazania wojewódzkiemu konserwatorowi zabytków nie później niż w terminie 14 dni przed dniem rozpoczęcia badań archeologicznych, a w toku badań archeologicznych, na 14 dni przed dokonaniem zmiany osoby kierującej badaniami archeologicznymi lub samodzielnie wykonującej badania archeologiczne:
 - imienia, nazwiska i adresu osoby kierującej badaniami archeologicznymi lub samodzielnie wykonującej badania archeologiczne;
 - dokumentów potwierdzających spełnianie przez tę osobę wymagań, o których mowa w art. 37e ust. 1 Ustawy o Ochronie Zabytków;
 - oświadczenia osoby, kierującej badaniami archeologicznymi lub samodzielnie wykonującej badania archeologiczne, o przyjęciu przez tę osobę obowiązku kierowania badaniami archeologicznymi albo samodzielnego wykonywania tych badań;
- Badania archeologiczne należy prowadzić zgodnie z wymogami metodyki badań, określonych w dokumencie pn. „Wytyczne do prowadzenia badań archeologicznych, cz. 2 Badania inwazyjne lądowe” (Warszawa 2019), opracowanym przez Narodowy Instytut Dziedzictwa i rekomendowanymi zaleceniami Generalnego Konserwatora Zabytków z dnia 08.01.2020 r.;
- Użycie sprzętu mechanicznego — wyłącznie koparek z łyżkami skarpówkami — dopuszcza się jedynie do zdjęcia współczesnej warstwy niwelacyjnej. Wszelkie warstwy historyczne, jałowe i kulturowe mogą być zdejmowane i eksplorowane wyłącznie ręcznie. Profile wykopu muszą zostać ręcznie doczyszczane. Wykop na każdym etapie eksploracji musi być podczyszczony;
- Badania należy prowadzić należy przy rozmarzniętym gruncie ze względu na ryzyko uszkodzenia substancji zabytkowej w przypadku eksploracji zamrożonych warstw i obiektów kulturowych;
- W przypadku natrafienia na zabytki, nawarstwienia lub obiekty archeologiczne, elementy zabytkowej architektury, prace należy wstrzymać i powiadomić PWKZ.
- Dopuszcza się eksplorację obiektów i nawarstwień archeologicznych o niewielkiej wartości poznawczej w ramach pełnionego nadzoru archeologicznego.
- Relikty historycznej architektury podlegają ochronie i konserwacji w miejscu występowania.
- Kierownik badań archeologicznych niezwłocznie poinformuje Pomorskiego Wojewódzkiego Konserwatora Zabytków o wszelkich zagrożeniach lub nowych okolicznościach ujawnionych w trakcie prowadzonych badań archeologicznych, które mogą mieć wpływ na stan zachowania zabytku i zakres badań;
- Kierownik badań archeologicznych poinformuje Pomorskiego Wojewódzkiego Konserwatora Zabytków o przerwach w badaniach archeologicznych, które mogą wpłynąć na zmianę programu badań;
- Kierownik badań archeologicznych zapewni udział Pomorskiego Wojewódzkiego Konserwatora Zabytków w odbiorach częściowych i końcowych badań archeologicznych;

- Kierownik badań jest zobowiązany do okazania w trakcie odbioru dokumentacji polowej zgodnej z § 22 Rozporządzenia MKiDN;
- Teren po badaniach archeologicznych należy uporządkować w sposób niepowodujący zniszczenia pozostawionych tamże zabytków archeologicznych;
- Wszelkie kwestie, które wynikną w trakcie badań, rozpatrywane będą protokołami;
- **Wymóg uzyskania odrębnej decyzji Pomorskiego Wojewódzkiego Konserwatora Zabytków, pozwolenia na prowadzenie robót budowlanych na obszarze wpisanym do rejestru zabytków, przed rozpoczęciem planowanych prac,**
- Ewentualna wycinka drzew, w związku z przedmiotowym zamierzeniem, wymaga uzyskania stosownego pozwolenia PWKZ
- Kierownik badań archeologicznych zobowiązany jest do wykonania karty ewidencyjnej zabytku archeologicznego.

Zakres badań archeologicznych obejmuje: stały, ścisły nadzór archeologiczny przy pracach ziemnych, przy pracach ziemnych związanych z budową przyłącza ciepłowniczego na działkach nr 231, 232 obr. 100 w Gdańsku, przy ul. Łkowej 18, terenie układu urbanistycznego miasta Gdańska wpisanym do rejestru zabytków województwa pomorskiego pod numerem 8 decyzją Wojewódzkiego Konserwatora Zabytków w Gdańsku z dnia 11 października 1947 roku – obecnie pod numerem 15 (nowy numer rejestru zabytków), uznanego Zarządzeniem Prezydenta Rzeczypospolitej Polskiej z dnia 8 września 1994 roku za Pomnik Historii, w strefie ochrony archeologicznej, wyznaczonej w cyt. MPZP, w lokalizacji oznaczonej na załączniku graficznym złożonego wniosku (wykopy liniowe o długości 9 m i szerokości 1,5 m, głębokości od 0,6 do 1 m) oraz prezentacji BDOT10k, będącej integralną częścią niniejszej decyzji, zdjęcie warstwy humusu mechaniczne – koparką z łyżką skarpówką, bieżące monitorowanie urobku ziemnego oraz wykonanie dokumentacji fotograficznej postępujących prac ziemnych, doczyszczanie planów i profili wykopu, w przypadku odkrycia obiektów i nawarstwień archeologicznych, prace ziemne należy wstrzymać i powiadomić PWKZ; dopuszcza się eksplorację obiektów i nawarstwień o niewielkiej wartości naukowej w ramach pełnionego nadzoru archeologicznego, zgodnie z metodyką badawczą; doczyszczanie powierzchni i profili wykopu, wykonanie dokumentacji fotograficznej, opisowej i rysunkowej, wstępna konserwacja materiału zabytkowego, inwentaryzacja materiału ruchomego wraz z zadokumentowaniem, zgodnie z programem badań (oraz jego pozostałymi zapisami).

Termin ważności niniejszego pozwolenia: 17.11.2024 r. *per analogiam* Prawo Budowlane (art. 37 ust. 1).

Badania archeologiczne objęte niniejszym pozwoleniem wymagają sporządzenia dokumentacji, zgodnej z § 21 Rozporządzenia MKiDN, przy czym:

- Sprawozdanie z badań archeologicznych zostanie przekazane do PWKZ w terminie do 3 tygodni od dnia protokolarnego zakończenia badań;
- Pełna dokumentacja z badań archeologicznych zostanie przekazana do PWKZ w terminie do 6 miesięcy od dnia protokolarnego zakończenia badań;
- Opracowanie wyników badań archeologicznych zostanie przekazane do PWKZ w terminie do 3 lat od dnia protokolarnego zakończenia badań.

Po zakończeniu badań wydobyte w ich trakcie zabytki archeologiczne poddane zostaną doraźnej konserwacji na koszt inwestora i zgodnie z art. 35 ust. 3 Ustawy o Ochronie Zabytków przekazane za pośrednictwem Pomorskiego Konserwatora Zabytków do muzeum lub innej jednostki organizacyjnej, spełniającej wymogi o których mowa w art. 35 ust. 4 Ustawy o ochronie zabytków.

Opis uporządkowania terenu po zakończeniu prac: teren zostanie przywrócony do stanu pierwotnego.

UZASADNIENIE

Dnia 11.10.2021 r. do Pomorskiego Wojewódzkiego Konserwatora Zabytków wpłynął wniosek Gdańskiego Przedsiębiorstwa Energetyki Ciepłej sp. z o.o., w imieniu którego występuje pełnomocnik: Pani Natalia Kaluźna z „Projmed” sp. z o.o., z dnia 11.10.2021 r. o udzielenie pozwolenia na prowadzenie badań archeologicznych w formie nadzoru archeologicznego przy pracach ziemnych związanych z budową przyłącza ciepłowniczego na działkach nr 231, 232 obr. 100 w Gdańsku, przy ul. Łąkowej 18. Przedłożone podanie jest kompletne, a wniosek spełnia wymogi formalne.

Planowana inwestycja zlokalizowana jest na terenie układu urbanistycznego miasta Gdańska wpisanym do rejestru zabytków województwa pomorskiego pod numerem 8 decyzją Wojewódzkiego Konserwatora Zabytków w Gdańsku z dnia 11 października 1947 roku – obecnie pod numerem 15 (nowy numer rejestru zabytków), uznanego Zarządzeniem Prezydenta Rzeczypospolitej Polskiej z dnia 8 września 1994 roku za Pomnik Historii, przy stanowisku archeologicznym Gdańsk 142 AZP 12-44/225, w strefie ochrony archeologicznej wyznaczonej w miejscowym planie zagospodarowania przestrzennego Śródmieście – rejon Dolnego Miasta części mieszkaniowej w mieście Gdańsku (Uchwała Nr LII/1775/06 Rady Miasta Gdańska z dnia 29 czerwca 2006 roku).

Wpis do rejestru zabytków, uznanie za Pomnik Historii, a także zapisy cyt. miejscowego planu zagospodarowania przestrzennego stanowią formy ochrony zabytków, o której mowa w art. 7 pkt 1, 2 i 4 Ustawy z dnia 23 lipca 2003 roku o ochronie zabytków i opiece nad zabytkami. Zabytki archeologiczne podlegają ochronie prawnej na podst. art. 6 ust. 1 pkt 3 Ustawy o Ochronie Zabytków. W tym przypadku jest to ochrona zabytku poprzez jego zadokumentowanie.

Biorąc pod uwagę dotychczasowe wyniki badań archeologicznych, można spodziewać się tutaj zachowanych nawarstwień i obiektów archeologicznych. W przypadku zabytków archeologicznych wszelkie zmiany w użytkowaniu terenów oraz związane z nimi działania inwestycyjne ingerujące w strukturę gruntu (poniżej współczesnej warstwy użytkowej), natrafiając na zabytkowe obiekty, niszczą je bezpowrotnie. Uwzględniając ww. zagrożenia, działając zgodnie z ustaleniami art. 31 cyt. ustawy o ochronie zabytków i opiece nad zabytkami – prace ziemne związane z planowanymi działaniami inwestycyjnymi winny być wykonywane pod nadzorem archeologicznym.

Termin ważności niniejszego pozwolenia ustalono *per analogiam* Prawo Budowlane, na dzień 17.11.2024 r., w zw. z art. 37 ust. 1 Ustawy z dnia 7 lipca 1994 roku Prawo Budowlane (Dz. U. z 2020 r., poz. 1333 t.j. z późn. zm.).

Mając powyższe na uwadze, w oparciu o art. 104 § 1 KPA oraz art. 36 ust. 1 pkt 5 Ustawy o Ochronie Zabytków orzeczono jak w sentencji.

POUCZENIE

1. Od decyzji niniejszej przysługuje stronom odwołanie do Ministra Kultury, Dziedzictwa Narodowego i Sportu za pośrednictwem tutejszego organu w terminie 14 dni od dnia doręczenia (art. 129 § 1 i § 2 KPA).
2. W trakcie biegu czternastodniowego terminu do wniesienia odwołania strona może zrzec się prawa do wniesienia odwołania wobec Pomorskiego Wojewódzkiego Konserwatora Zabytków organu administracji publicznej, który wydał decyzję, składając oświadczenia o zrzeczeniu się prawa do wniesienia odwołania. Z dniem doręczenia organowi administracji publicznej oświadczenia o zrzeczeniu się prawa do wniesienia odwołania przez ostatnią ze stron postępowania, decyzja staje się ostateczna i prawomocna (art. 127a § 1 i 2 KPA).
3. Zgodnie z art. 47 ust. 1 Ustawy o Ochronie Zabytków, PWKZ może wznowić postępowanie w sprawie wydanego pozwolenia, o którym mowa w art. 36 ust. 1, a następnie zmienić je lub cofnąć, w drodze decyzji, jeżeli w trakcie wykonywania badań, prac, robót lub innych działań określonych w pozwoleniu wystąpiły nowe fakty i okoliczności, mogące doprowadzić do uszkodzenia lub zniszczenia zabytku.
4. Na podstawie art. 162 § 1 KPA PWKZ stwierdza wygaśnięcie decyzji w przypadku, gdy została ona wydana z zastrzeżeniem dopełnienia przez stronę określonego w tej decyzji warunku, a strona nie dopełniła tego warunku.
5. Niniejsze pozwolenie nie zwalnia inwestora od obowiązku uzyskania innych decyzji wymaganych przepisami odrębnymi.

Zgodnie z art. 1 ust. 1 pkt 1 i 2, art. 5, w zw. z art. 4 Ustawy z dnia 16 listopada 2006 r. o opłacie skarbowej (tekst jednolity Dz. U. z 2020 r., poz. 1546 z późn. zm.), dnia 11.10.2021 r. dokonano zapłaty opłaty skarbowej w wys. 82 zł za wydanie niniejszej decyzji oraz 17 zł za udzielenie pełnomocnictwa, na rachunek bankowy: Urząd Miejski w Gdańsku, ul. Nowe Ogrody 8/12, 80-803 Gdańsk, nr konta: 31 1240 1268 1111 0010 3877 3935.

Pomorski Wojewódzki
Konserwator Zabytków

Igor Strzok

WOJEWÓDZKI URZĄD OCHRONY ZABYTKÓW W GDAŃSKU
WYDZIAŁ DS. ZABYTKÓW ARCHEOLOGICZNYCH
ul. Dyrekcyjna 2-4, 80-852 Gdańsk, tel.: 58 301-62-67
www.ochronazabytkow.gda.pl, e-mail: gdansk@zabytki mail.pl

Otrzymują:

1. Gdańskie Przedsiębiorstwo Energetyki Ciepłej sp. z o.o., pełnomocnik: Pani Natalia Kałużna „Projmed” sp. z o.o.
2. Gmina Miasta Gdańska
3. a/a PK

Do wiadomości:

1. Narodowy Instytut Dziedzictwa

PROJMED Gdynia
wpłynęło
dnia 25. 11. 2021
wpisano pod nr dziennika
...../20..... r.
podpis

● lokalizacja badań archeologicznych

0 250 500 m

Pomorski Wojewódzki
Konservator Zabytków

Igor Strzok

22.11.2021

22

Do: do dr. J. K.
nr 24. SIEL. 10.01.2021. R.

archiw

Temat: Re: Fwd: RE: FW: Fwd: Re: Łąkowa 18 - lokalizacja pomieszczenia GPEC
Nadawca: Beata Jurago <beata.jurago@studiokwadrat.gd.pl>
Data: 01.03.2021, 16:27
Adresat: Marek Giza <mg@projmed.pl>

Akceptuję

pozdrawiam

Beata Jurago
kom.603627373
Studio Kwadrat Beata i Paweł Jurago s.c.
ul.Legnicka 15/6, 80-150 Gdańsk
email: beata.jurago@studiokwadrat.gd.pl
NIP 5833150045
pracownia/korespondencja: Al.Grunwaldzka 212 5/14, 80-266 Gdańsk
tel.+48 58 5217672

Treść tej informacji jest poufna i prawnie chroniona, zawiera informacje stanowiące tajemnicę pracowni Studio Kwadrat Beata i Paweł Jurago s.c. . Odbiorcą może być jedynie jej adresat z wyłączeniem dostępu osób trzecich. Jeżeli nie jesteś adresatem niniejszej wiadomości, jej rozpowszechnianie, kopiowanie, rozprowadzanie lub inne działanie o podobnym charakterze jest prawnie zabronione i może być podstawą odpowiedzialności odszkodowawczej.

The information in this email is confidential and legally privileged, it contains information that is confidential to Studio Kwadrat Beata i Paweł Jurago s.c. . It is intended solely for the addressee. Any access to this email by third parties is unauthorized. If you are not the intended recipient of this message, any disclosure, copying, distribution or any action undertaken or neglected in reliance thereon is prohibited and may result in your liability for damages.

Administratorem Pani/Pana danych osobowych jest Studio Kwadrat Beata i Paweł Jurago s.c. z siedzibą: ul.Legnicka 15/6, 80-150, Gdańsk. Adres do korespondencji: Al.Grunwaldzka 212 5/14, 80-266, Gdańsk. Dla uzyskania szczegółowych informacji dotyczących przetwarzania Pani/Pana danych osobowych przez Studio Kwadrat Beata i Paweł Jurago s.c. , oraz w przypadku jakichkolwiek pytań należy skontaktować się z administratorem danych wysyłając wiadomość na adres pjurago@studiokwadrat.gd.pl lub drogą pisemną pod adresem korespondencyjnym administratora danych.

The administrator of your personal data is Studio Kwadrat Beata i Paweł Jurago s.c. with headquarters in ul.Legnicka 15/6, 80-150, Gdańsk, address for correspondence Al.Grunwaldzka 212 5/14, 80-266, Gdańsk. Detailed information on the processing of your personal data by Studio Kwadrat Beata i Paweł Jurago s.c. and if you have any questions, please contact the data controller by sending a message to the address pjurago@studiokwadrat.gd.pl or by writing to the correspondence address of the data administrator.

W dniu 01.03.2021 o 15:20, Marek Giza pisze:

Dzień dobry,

możliwie, że źle opisałem sposób poprowadzenia naszych rur. W załączeniu przesyłam schematy z wprowadzeniem przyłącza ciepłowniczego do piwnicy i przejścia na parter.

Zgodnie z tym co na początku ustalaliśmy weszlibyśmy do budynku w tej wnęce za/pod schodami w pomieszczeniu 1.02, a dalej przy ścianie poprowadzili 2 metrowy odcinek tak, aby pionem wejść bezpośrednio do pomieszczenia węzła na parterze. W ten sposób nie zawężamy wejścia do piwnicy, poza tym GPEC ze względów eksploatacyjnych raczej nie pozwoliłby na wkucie wysokiego parametru w ścianę. Rury w pomieszczeniu w piwnicy będą zabezpieczone przed osobami postronnymi płaszczem z blachy ocynkowanej.

Prosiłbym o potwierdzenie, czy możemy poprowadzić rury w ten sposób, abyśmy mogli wysłać projekt przyłącza na uzgodnienie.

23

Temat: RE: ul. Łąkowa 18 - uzgodnienie trasowe

Nadawca: Harasymczuk Agata <Agata.Harasymczuk@gpec.pl>

Data: 30.01.2020 12:12

Adresat: "nk@projmed.pl" <nk@projmed.pl>

Dzień dobry,

Informuję, że trasa została uzgodniona bez uwag.

pozdrawiam

Agata Harasymczuk
starszy specjalista ds. uzgodnień projektowych



GDAŃSKIE PRZEDSIĘBIORSTWO ENERGETYKI CIEPLNEJ SP. Z O.O.

ul. Biała 1b, 80-435 Gdańsk
tel.: +48 691 588 220, +48 58 52 43 746, fax: +48 58 52 43 590
www.grupagpec.pl

NIP: 584 030 09 13
Sąd Rejonowy Gdańsk-Północ w Gdańsku, VII Wydział Gospodarczy Krajowego Rejestru Sądowego 0000035784,
wysokość kapitału zakładowego: 206 373 000 zł

*Uwaga! Ta wiadomość jest przeznaczona wyłącznie dla odbiorcy. Wiadomość może zawierać informacje poufne.
Jeżeli otrzymałeś ją przypadkowo, poinformuj o tym nadawcę, a wiadomość skasuj.
Attention! This e-mail is for the use of the person/company named above only. It may contain information which is privileged and confidential.
If you have received this e-mail in error, please e-mail us immediately and delete the original message.*

 www.facebook.com/GrupaGPEC



GPEC chroni Naturę. Drukujemy odpowiedzialnie w trosce o środowisko.

From: nk@projmed.pl <nk@projmed.pl>

Sent: Friday, January 24, 2020 9:16 AM

To: Uzgodnienia Branżowe <uzgodnienia.branzowe@gpec.pl>

Subject: ul. Łąkowa 18 - uzgodnienie trasowe

Dzień dobry,

proszę o uzgodnienie przebiegu trasy przyłącza ciepłowniczego do budynku przy ul. Łąkowej 18 w Gdańsku.

Wszystkie materiały w załączniku.

W razie jakichkolwiek pytań proszę o kontakt telefoniczny.

--

Pozdrawiam
Natalia Kałużna
Inżynier Projektu

Biurowo Projektów i Inwestycji „PROJMED”

81-574 Gdynia, ul. Siewna 2A

kom. +48 662 053 087

tel. (58) 781 07 80

www.projmed.pl



TF/ 2527 /2020/TB

Gdańsk, 18.03.2020 r.

**Gdańskie Przedsiębiorstwo
Energetyki Ciepłej**

**80-435 Gdańsk
ul. Biała 1b**

UZGODNIENIE

Dotyczy: Projektu budowy przyłącza ciepłowniczego do wielorodzinnego budynku mieszkalnego przy ul. Łąkowej 18 w Gdańsku.

Gdańskie Nieruchomości Samorządowy Zakład Budżetowy, w odpowiedzi na wniosek dotyczący realizacji inwestycji budowy przyłącza ciepłowniczego informują, że aby wykonać ww. prace należy spełnić niżej wymienione warunki:

1. Uzgodnienie dotyczy terenu Gminy Gdańsk dz. nr 231, 232 obr. 0100 zarządzanego przez GN SZB.
2. Zajęcie pasów ciągów pieszych, jezdnych i terenu zieleni uzgodnić z ZDiZ.
3. Zgodę na czasowe zajęcie gruntu stanowiącego własność Skarbu Państwa uzyskać w Wydziale Skarbu Urzędu Miejskiego w Gdańsku.
4. Na prowadzenie przedmiotowych prac należy uzyskać pozytywną decyzję administracyjną z WUiA UM w Gdańsku.
5. Przed przystąpieniem do prac realizacyjnych należy wykonać dokumentację zdjęciową zajmowanego terenu.
6. Po zakończeniu prac należy przywrócić teren do stanu poprzedniego.
7. Rozpoczęcie i zakończenie prac należy zgłosić służbom technicznym GN SZB OA nr 1 ul. Dyrekcyjna 7.



Gdańskie Nieruchomości Dział Techniczny| ul. Cygańska Góra 1 | 80-171 Gdańsk
tel. 58 303 24 30 | fax. 58 302 08 72 tt@nieruchomosci.pl | www.nieruchomosci.pl



Gdańskie Nieruchomości z siedzibą w Gdańsku, ul. Partyzantów 74, jako Administrator Danych Osobowych informują, że dane osobowe uzyskane w toku wymiany korespondencji gromadzone są wyłącznie w celu realizacji spraw, których korespondencja dotyczy i mogą być przekazane innym jednostkom organizacyjnym Gminy Miasta Gdańska jeśli wymaga tego przedmiot sprawy. Okres ich przechowywania uzależniony jest od charakteru sprawy i wynosi zazwyczaj 5 lat. Osoba, której dane dotyczą ma prawo do dostępu do przekazanych danych, ich sprostowania, usunięcia lub wniesienia sprzeciwu wobec przetwarzania, a także przenoszenia danych oraz wniesienia skargi do Prezesa Urzędu Ochrony Danych Osobowych. Szczegółowych informacji udziela Inspektor Ochrony Danych Osobowych z którym należy kontaktować w siedzibie Administratora Danych Osobowych, poprzez pocztę elektroniczną o adresie abi@gzmk.pl lub formularz dostępny na stronie www.gzmk.pl.



8. Wszelkie szkody wynikłe w trakcie prowadzenia prac obciążają wnioskodawcę.

Spełnienie ww. warunków jest jednoznaczne z otrzymaniem zgody na budowę przyłącza ciepłowniczego do budynku przy ulicy Łąkowa 18.

KIEROWNIK
Działu Funduszy
Agnieszka Kukielczuk

Do wiadomości:

1. OA 1 - Dyrekcyjna 7
2. TF a/a



Gdańskie Nieruchomości Dział Techniczny | ul. Cygańska Góra 1 | 80-171 Gdańsk
tel. 58 303 24 30 | fax 58 302 08 72 tt@nieruchomosci.pl | www.nieruchomosci.pl



Gdańskie Nieruchomości z siedzibą w Gdańsku, ul. Partyzantów 74, jako Administrator Danych Osobowych informują, że dane osobowe uzyskane w toku wymiany korespondencji gromadzone są wyłącznie w celu realizacji spraw, których korespondencja dotyczy i mogą być przekazane innym jednostkom organizacyjnym Gminy Miasta Gdańska jeśli wymaga tego przedmiot sprawy. Okres ich przechowywania uzależniony jest od charakteru sprawy i wynosi zazwyczaj 5 lat. Osoba, której dane dotyczą ma prawo do dostępu do przekazanych danych, ich sprostowania, usunięcia lub wniesienia sprzeciwu wobec przetwarzania, a także przenoszenia danych oraz wniesienia skargi do Prezesa Urzędu Ochrony Danych Osobowych. Szczegółowych informacji udziela Inspektor Ochrony Danych Osobowych z którym należy kontaktować w siedzibie Administratora Danych Osobowych, poprzez pocztę elektroniczną o adresie abi@gzmk.pl lub formularz dostępny na stronie www.gzmk.pl.



Polska Spółka Gazownictwa sp. z o.o.
Oddział Zakład Gazowniczy w Gdańsku
ul. Wałowa 41/43, 80-858 Gdańsk
tel. 58 326 35 00, faks 58 326 35 04

Dział Zarządzania Majątkiem Sieciowym
ul. Wałowa 41/43, 80-858 Gdańsk
uzgodnienia.gdansk@psgaz.pl

UZGODNIENIE NR 1123/BR/OTI/2020
z dnia: 2020-02-12

Zadanie: Budowa przyłącza ciepłowniczego do budynku przy ul. Łąkowej 18

Opracowanie: Projekt trasy

Miejscowość: Gdańsk (gm. m. Gdańsk)

Adres: ul. Łąkowa 18

Projektant: Piotr Pajewski, upr. nr: POM/0353/PBS/17

Inwestor: Gdańskie Przedsiębiorstwo Energetyki Ciepłej Sp. z o.o. Biała 1B 80-435 Gdańsk

Opracowanie jw. UZGADNIA SIĘ.

Warunki uzgodnienia zawarto na drugiej stronie.

Warunki uzgodnienia:

1. Rozpoczęcie robót należy zgłosić pisemnie w siedzibie właściwej dla terenu inwestycji Gazowni, nie później niż 7 dni przed planowanym terminem ich rozpoczęcia.
2. W przypadku natrafienia na niezinwentaryzowaną sieć gazową należy wstrzymać prace i niezwłocznie powiadomić właściwą, dla terenu inwestycji, Gazownię.
3. Wszelkie uszkodzenia sieci gazowej Inwestor i Wykonawca zobowiązani są usunąć własnym kosztem i staraniem. Inwestor/Wykonawca w związku z uszkodzeniem, ponosi odpowiedzialność z tytułu szkody wynikowej poniesionej przez Polską Spółkę Gazownictwa sp. z o.o. Oddział Zakład Gazowniczy. O uszkodzeniu sieci gazowej sprawca zobowiązany jest niezwłocznie powiadomić Pogotowie Gazowe tel. nr 992.
4. Uzgodnienie jest ważne przez okres 24 miesięcy od daty jego wydania.
5. Wszelkie zmiany w dokumentacji projektowej, dokonane po wydaniu niniejszego uzgodnienia, wymagają ponownego uzgodnienia projektu w PSG sp. z o.o. Oddział Zakład Gazowniczy, Dział Zarządzania Majątkiem Sieciowym/Gazownia.
6. Za aktualność mapy do celów projektowych i jej zgodność z stanem rzeczywistym terenu odpowiada projektant.
7. W pobliżu istniejącej sieci gazowej roboty ziemne wykonywać ręcznie.
8. Szczegółowy przebieg tras istniejących gazociągów należy ustalić na budowie, na podstawie przekopów kontrolnych i potwierdzić wpisem do Dziennika Budowy.
9. Całość robót wykonać kosztem i staraniem Inwestora/Wykonawcy.
10. Przy układaniu obcego uzbrojenia należy zachować wszystkie wymagane odległości od istniejącej/projektowanej sieci gazowej.
11. Gazociągi zabezpieczyć zgodnie z Rozporządzeniem Ministra Gospodarki z dnia 04.06.2013 r. w sprawie warunków technicznych, jakim powinny odpowiadać sieci gazowe i ich usytuowanie (Dz.U. z 2013 r., poz. 640).
12. W strefie kontrolowanej, nie należy wznosić obiektów budowlanych, urządzać stałych składów i magazynów oraz podejmować działań mogących spowodować uszkodzenia gazociągu podczas jego użytkowania. Wszelkie prace w strefie kontrolowanej mogą być prowadzone tylko po wcześniejszym uzgodnieniu sposobu ich wykonania z właściwą Gazownią.
13. Należy odbudować system oznakowania gazociągu za pomocą taśmy ostrzegającej
14. Zasypanie gazociągu należy wykonać w sposób uniemożliwiający jego uszkodzenie (z zastosowaniem podsypki i obsypki).
15. Skrzyżowania z gazociągiem, przed zasypaniem, zgłosić do odbioru we właściwej Gazowni.
16. Przewierty i przeciski, przy skrzyżowaniach z gazociągami, wykonać pod nadzorem przedstawiciela Gazowni / Placówki.

KIEROWNIK

Pieczętka i podpis: Sekcja Ewidencji Majątku i Uzgodnień



Kamil Barnaś

Osoba do kontaktu: Aneta Połęga (aneta.polega@psgaz.pl)

Otrzymują:

1. Projektant
2. a/a

MAPA DO CELÓW PROJEKTOWYCH

SKALA 1: 500

Obiekt: Gdańsk - ul. Szuwary

Identyfikator i nazwa Jednostki świadczącej: 226101
Identyfikator i nazwa obszaru świadczącego: 0100
Nr. omocj.: 6.220.25.02.4.4; 6.220.25.07.2.2; 6.220.25.07.2.4
Nr. zgłoszenia robót: 10-111.05.40.127.20.2019
Układ współrzędnych: praatokowych, płaskich, 2000, sfera 6
Geodezyjny układ odniesienia: Krasnod 85 bis
Imię i nazwisko lub nazwa podmiotu, który wykonał mapę oraz podpis osoby reprezentującej ten podmiot

Biuo Projektów i Inwestycji
"Projmed" Białka Hirszt
81-514 Gdynia, ul. Siewna 24
NIP 593-111-53-45, tel. (58) 781-01-80

GEODETA UPRAWNIONY

mgr inż. Marcin Tyżkiewicz
Uprawnienie geodazy nr 22180

Imię i nazwisko, numer świadectwa nadania uprawnień geodety, który sporządził mapę:

GEODETA UPRAWNIONY

mgr inż. Marcin Tyżkiewicz
Uprawnienie geodazy nr 22180

— Oznaczenie granic obszaru, który był przedmiotem aktualizacji
Mapa aktualna na dzień 24.07.2019r.


— Obiekty nieobjęte katalogiem obiektów baz danych
(§ 80 ust.3 - Rozporz. MŚWiA z dn. 09.11.2019r. Dz.U. Nr 236, poz. 572)

Treść mapy zawiera dane (jeżeli istnieją) z bazy
RKSPUT-Gdańsk według stanu na dzień 19.06.2019r.

Nie wykryto się istnienia w terenie innych niemyślanych na niniejszej mapie urządzeń podziemnych, które nie były zgłoszone do inwentaryzacji.
Mapa wykonana bez ustalenia oraz badania stanu prawnego granic działek.
Służbność gruntowych nie badano.

Gdańsk, dn. 24.07.2019r. wyk. M. Tyżkiewicz

"Za zgodność z oryginałem mapy do celów projektowych
w zakresie symboli znaków, treści oraz skali"

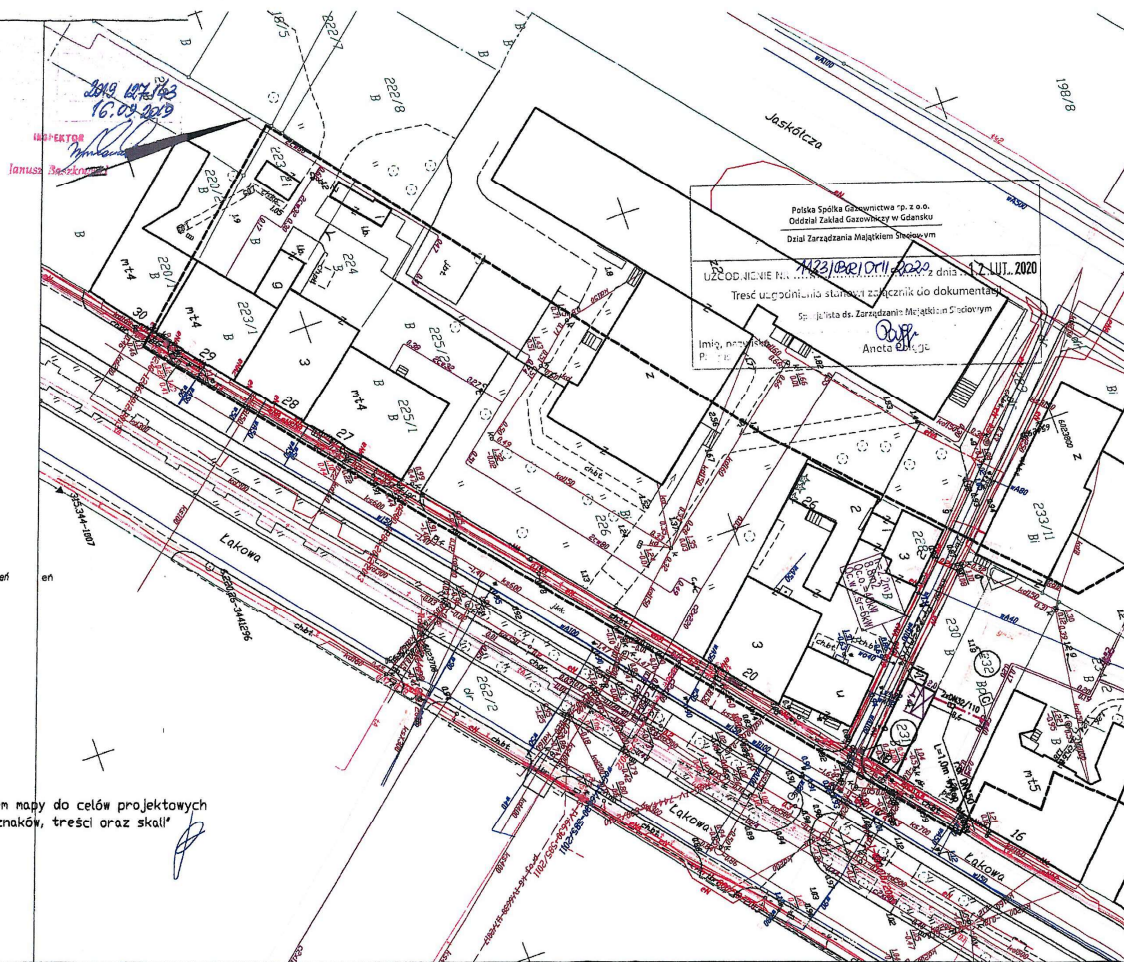

LEGENDA:

- Os projektowanego ciepłociągu
- ⊠ Proj. węzeł ciepłowniczy – wg odrębnego opracowania
- Oznaczenie działki, na których zlokalizowana jest inwestycja

Projektant:	mgr inż. Piotr Pajewski	Podpis:	Nr. uprawnień, specjalność, zakres opracowania:
Opracował:	mgr inż. Natalia Kakuła		POM/0553/PB2/17
Projmed sp. z o.o. 81-514 Gdynia, ul. Siewna 24	Temat: Budowa przyłącza ciepłowniczego do budynku przy ul. Łukowej 18 w Gdańsku		
Inwestor: Gdańskie Przedsiębiorstwo Energetyki Ciepłej Sp. z o.o. 80-435 Gdańsk, ul. Siewna 18			
Projekt zagospodarowania terenu	Skala: 1:500	Nr rys.: 1	Nr projektu: 19-022-GPEC Data: 08.2019 Arkusze: 1 Rys.: 1

PREZYDENT MIASTA GDAŃSKA
ul. Nowe Ogrody 8/12
80-803 Gdańsk

Gdańsk, dn. 24.04.2020 r.

Znak sprawy: WG-IV.6630.188.2020.JR

PROTOKÓŁ Z NARADY KOORDYNACYJNEJ

przeprowadzonej w dniach od 23.04.2020 r. do 24.04.2020 r.
w sprawie usytuowania projektowanej sieci uzbrojenia terenu

Na podstawie art. 7d pkt 2, 28b, 28c, 28d i 28e ustawy z dnia 17 maja 1989 r. Prawo geodezyjne i kartograficzne (Dz. U. z 2017 r. poz. 2101 z późn. zm.) Na podstawie art. 6a, art. 7d i art. 28b, 28ba, 28bb, 28c ustawy z dn. 17 maja 1989 r. Prawo geodezyjne i kartograficzne (tekst jedn. z 2016 r., poz. 1629), Zarządzenia Prezydenta Miasta Gdańska nr 84/15 z dn. 23 stycznia 2015 r.

Przedmiot narady:	Przyłącza ciepłownicze
Lokalizacja:	ul. Łąkowa, Dolna, obr. 100
Wnioskodawca:	PROJMED SP. Z O.O. ul. Siewna 2A, 81-574 Gdynia
Inwestor:	GDAŃSKIE PRZEDSIĘBIORSTWO ENERGETYKI CIEPŁEJ SP. Z O.O. ul. Biała 1B, 80-435 Gdańsk
Przewodniczący:	Aleksandra Osiecka, Kierownik Referatu Koordynacji Sytuowania Projektowanego Uzbrojenia Terenu
Miejsce narady:	UM w Gdańsku ul. 3 Maja 9
Sposób przeprowadzenia narady:	częściowo stacjonarny, częściowo elektroniczny
Data wpływu:	26.02.2020 r.

Lista uczestników narady koordynacyjnej wraz z uwagami

Lp.	Nazwa instytucji Sposób uczestnictwa	Stanowisko Uwagi	Imię i nazwisko uczestnika Podpis uczestnika
1	Referat Koordynacji Sytuowania Projektowanego Uzbrojenia Terenu stacjonarny	W miejscach zbliżeń i skrzyżowań z istniejącym uzbrojeniem, prace prowadzić sprzętem eliminującym możliwość spowodowania awarii. <input checked="" type="checkbox"/> Uzgodniono <input type="checkbox"/> Uzgodniono z uwagą <input type="checkbox"/> Nie uzgodniono (powód)  podpis	Przewodniczący Aleksandra Osiecka Kierownik RKSPUT
2	Biuro Rozwoju Gdańska ul. Wały Piastowskie 24 80-855 Gdańsk elektroniczny	<input checked="" type="checkbox"/> Uzgodniono <input type="checkbox"/> Uzgodniono z uwagą <input type="checkbox"/> Nie uzgodniono (powód) mail z dnia 23.04.2020 podpis	Małgorzata Górecka

3	ENERGA Operator S.A. ul. Marynarki Polskiej 130 80-557 Gdańsk elektroniczny	<input type="checkbox"/> Uzgodniono <input checked="" type="checkbox"/> Uzgodniono z uwagą: wg. uzg. GD\2\0733\2020 <input type="checkbox"/> Nie uzgodniono (powód) mail z dnia 24.04.2020 podpis	Maciej Jachimek
4	ENERGA Oświetlenie Sp. z o.o. ul. Rzemieślnicza 17 81-855 Sopot elektroniczny	<input type="checkbox"/> Uzgodniono <input checked="" type="checkbox"/> Uzgodniono z uwagą: Zgodnie z uzgodnieniem 435/2019 <input type="checkbox"/> Nie uzgodniono (powód) mail z dnia 23.04.2020 podpis	Rafał Zając
5	Gdańskie Wody Sp. z o.o. ul. prof. W. Andruszkiewicza 5 80-601 Gdańsk elektroniczny	<input checked="" type="checkbox"/> Uzgodniono <input type="checkbox"/> Uzgodniono z uwagą <input type="checkbox"/> Nie uzgodniono (powód) mail z dnia 24.04.2020 podpis	Elżbieta Sokół
6	Gdańskie Przedsiębiorstwo Energetyki Ciepłej Sp. z o.o. ul. Biała 1b 80-980 Gdańsk elektroniczny	<input type="checkbox"/> Uzgodniono <input checked="" type="checkbox"/> Uzgodniono z uwagą: Zgodnie z uzgodnieniem GPEC z dnia 29.11.2019r. <input type="checkbox"/> Nie uzgodniono (powód) mail z dnia 23.04.2020 podpis	Anna Kasprzyk
7	Netia S.A. ul. Arkońska 6 80-387 Gdańsk elektroniczny	<input type="checkbox"/> Uzgodniono <input type="checkbox"/> Uzgodniono z uwagą <input type="checkbox"/> Nie uzgodniono (powód) podpis	nieobecny
8	Pomorska Kolej Metropolitalna S.A. ul. Budowlanych 77 80-298 Gdańsk elektroniczny	<input checked="" type="checkbox"/> Uzgodniono <input type="checkbox"/> Uzgodniono z uwagą <input type="checkbox"/> Nie uzgodniono (powód) mail z dnia 24.04.2020 podpis	Alina Andrusiewicz
9	Polska Spółka Gazownictwa Sp. z o.o. ul. Wałowa 41/43 80-858 Gdańsk elektroniczny	<input type="checkbox"/> Uzgodniono <input checked="" type="checkbox"/> Uzgodniono z uwagą: Zgodnie z uzgodnieniami z PSG 14755/BR/OTI/2019 z dnia 18.12.2019r. <input type="checkbox"/> Nie uzgodniono (powód) mail z dnia 23.04.2020 podpis	Tomasz Bara

10	Saur Neptun Gdańsk S.A. ul. Wałowa 46 80-858 Gdańsk elektroniczny	<input type="checkbox"/> Uzgodniono <input checked="" type="checkbox"/> Uzgodniono z uwagą: Zgodnie z uzgodnieniem GIWK nr UL-35/2020 z dn. 03.01.2020 <input type="checkbox"/> Nie uzgodniono (powód) mail z dnia 24.04.2020 podpis	Iwona Kubicka
11	Gdańska Infrastruktura Wodociągowo - Kanalizacyjna Sp. z o.o. ul. Kartuska 201 80-122 Gdańsk elektroniczny	<input checked="" type="checkbox"/> Uzgodniono <input type="checkbox"/> Uzgodniono z uwagą <input type="checkbox"/> Nie uzgodniono (powód) mail z dnia 23.04.2020 podpis	Ewa Kordalska
12	Orange Polska S.A. al. Grunwaldzka 110 80-244 Gdańsk elektroniczny	<input type="checkbox"/> Uzgodniono <input type="checkbox"/> Uzgodniono z uwagą <input type="checkbox"/> Nie uzgodniono (powód) podpis	nieobecny
13	Hawe Telekom Sp. z o.o. ul. Działkowa 38 59-220 Legnica elektroniczny	<input type="checkbox"/> Uzgodniono <input type="checkbox"/> Uzgodniono z uwagą <input type="checkbox"/> Nie uzgodniono (powód) podpis	nieobecny
14	Wydział Środowiska Urzędu Miejskiego w Gdańsku elektroniczny	<input type="checkbox"/> Uzgodniono <input type="checkbox"/> Uzgodniono z uwagą <input type="checkbox"/> Nie uzgodniono (powód) Nie podlega uzgodnieniu w zakresie zieleni w Wydz. Środowiska - obszar wpisany do rejestru zabytków (PWKZ) mail z dnia 23.04.2020 podpis	Ewa Ślósarczyk
15	Wydział Urbanistyki i Architektury Urzędu Miejskiego w Gdańsku elektroniczny	<input type="checkbox"/> Uzgodniono <input type="checkbox"/> Uzgodniono z uwagą <input type="checkbox"/> Nie uzgodniono (powód) podpis	nieobecny
16	Gdański Zarząd Dróg i Zieleni w Gdańsku ul. Partyzantów 36 80-254 Gdańsk elektroniczny	<input checked="" type="checkbox"/> Uzgodniono <input type="checkbox"/> Uzgodniono z uwagą <input type="checkbox"/> Nie uzgodniono (powód) mail z dnia 24.04.2020 podpis	Katarzyna Zajączkowska
17	Politechnika Gdańska Centrum Informatyczne Trójmiejskiej Akademickiej Sieci Komputerowej ul. Narutowicza 11/12 80-233 Gdańsk elektroniczny	<input type="checkbox"/> Uzgodniono <input checked="" type="checkbox"/> Uzgodniono z uwagą: Skrzyżowanie z siecią TASK na odcinku A-A1 wykonywać ze szczególną ostrożnością w sposób ręczny. <input type="checkbox"/> Nie uzgodniono (powód) mail z dnia 23.04.2020 podpis	Kamil Szutkowski

Wnioskodawca		PROJMED SP. Z O.O.
--------------	--	--------------------

UWAGA: Brak podpisu uczestnika powiadomionego o naradzie koordynacyjnej, biorącego udział w naradzie w sposób stacjonarny, jest jednoznaczny z jego nieobecnością.

Na obszarze uzgodnienia znajdują się następujące punkty osnowy geodezyjnej: 315.344-1001, 315.344-1009.

Przewodniczący Rady Koordynacyjnej

PREZYDENT MIASTA GDAŃSKA
z up.

OK
Aleksandra Osiecka

KIEROWNIK REFERATU KOORDYNACJI SYTUOWANIA
PROJEKTOWANEGO UZBIJOJENIA TERENU

.....
Podpis przewodniczącego rady

Gdańsk, 27.04.2020

Identyfikator i nazwa jednostki wydawniczej: ZS01 /
 Identyfikator i nazwa obszaru wydawniczego: G00
 Nr polski: 6220.8592.44- 6220.8597.24- 6220.8597.24-
 Nr zrychlenie roboty kraj: BG-0084602750209
 Okres wspieranych praktycznych przesłanek: 2000 etnia 6
 Godzinny wkład oddziałów: przesłanki 95 lat
 Język i nazwa lub nazwa pominięcia, który wykonał mase oraz podał
 odczyt rozprawy/rozprawy ten oddział

Biuro Projektów i Inwestycji
„Projint” Bielska Huta
81-074 Górnica, ul. Świerka 26
t. 022 253 111-5, 45, tel./fax 253 00-0040

GEODETA I FRAWNIONY
mgr inż. Mariusz Tyszkiewicz
Uprawnienia zawodowe nr 22180

Imię i nazwisko, numer dowodowego nadania uprawnień geodety, który sporządził mapę

----- Oznaczenie granic obciążenia, który był przedmiotem aktywności

Mapa aktualna na dzień 2-07-2019.

Treść pracy zawiera dane i/lub linki do z bazy
ARCHIWUM DANEK wchodzący w skład BUDISOR.

Wszystkie wyliczenia są szacunkowe, w szczególności nie uwzględniono kosztów podzielenia tłre nie były zbadane do inwentaryzacji. Wskazano na to, że wyliczenia są szacunkowe, w szczególności nie uwzględniono kosztów podzielenia tłre nie były zbadane do inwentaryzacji. Wskazano na to, że wyliczenia są szacunkowe, w szczególności nie uwzględniono kosztów podzielenia tłre nie były zbadane do inwentaryzacji.

Gdańsk, dn. 1407209r. wyk. A.Tyszkiewicz

*Za zgodność z oryginałem napisy do celów projektowych
w zakresie symboli znaków, treści oraz skali

Przedstawiony na narażenie zakres znajduje się poza pasem drogowym.

16-66610-100

○ Oznaczenie działki na których zlokalizowana jest inwestycja

Imię i nazwisko		Pozycja	Nr uprawnień, specjalność, zakres opracowania
Projektant:	mgr inż. Piotr Rajewski	<i>PR</i>	POM2013/PB2/17
Opracował:	mgr inż. Natalia Kozłowska		
Przebieg nr z o.d. 1-574 Odrzy, ul. Świerca 2a		Tytuł: Budowa przyłączy elektrycznych do budynku przy ul. Łękowej 18, ul. Dolejnej 3, 10A w Gdańsku	
Inwestor: Gdańskie Przedsiębiorstwo Energetyki Ciepłej Sp. z o.o. ul. 40-lecia Gdańska, ul. Świerca 18		Data: 1:500	
Projekt zagospodarowania terenu		nr rysa:	Nr projektu: 19-21-01/PC Data: 06.05.2019 Archiwizuj: 1