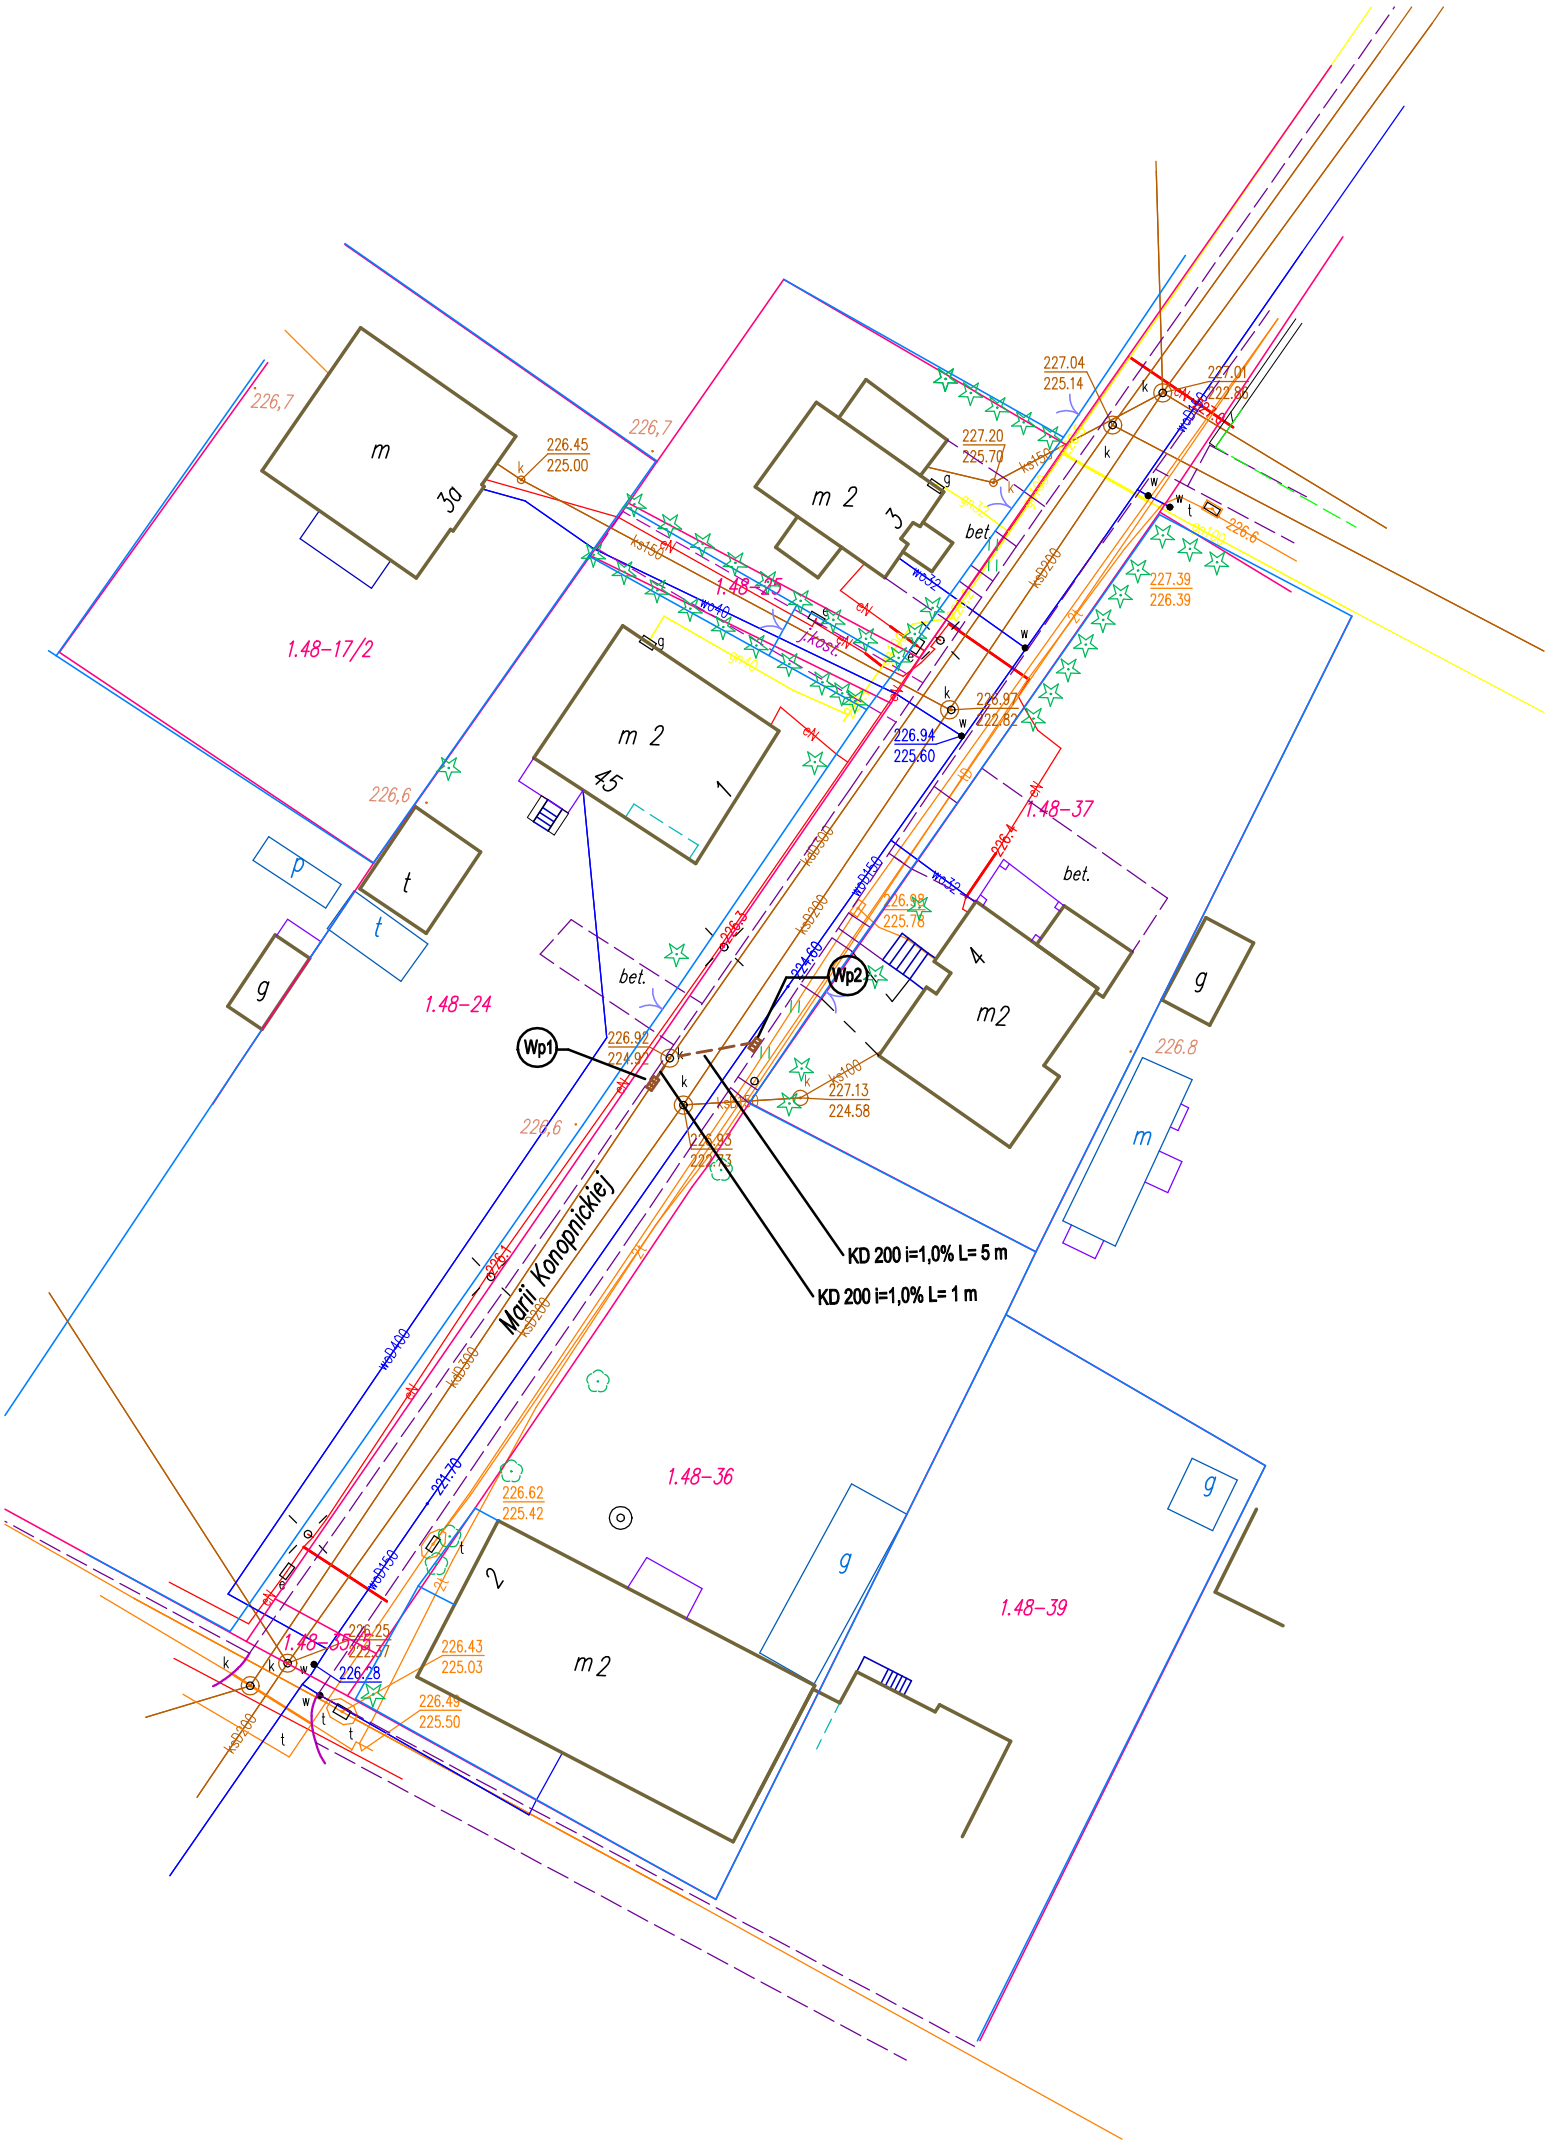

Marii Konopnickiej
KD 200 i=1,0% L= 5 m
KD 200 i=1,0% L= 1 m
Wp1
Wp2
1.48-17/2
1.48-24
1.48-25
1.48-36
1.48-37
1.48-39
m
3a
m 2
3
m 2
45
1
4
m2
2
m2
t
g
p
bet.
226,7
226,6
226.8
226.45
225.00
227.04
225.14
227.01
227.20
225.70
227.39
226.39
226.97
222.82
226.94
225.60
226.98
225.78
226.92
224.92
227.13
224.58
226.62
225.42
226.43
225.03
226.49
225.50
226.28