


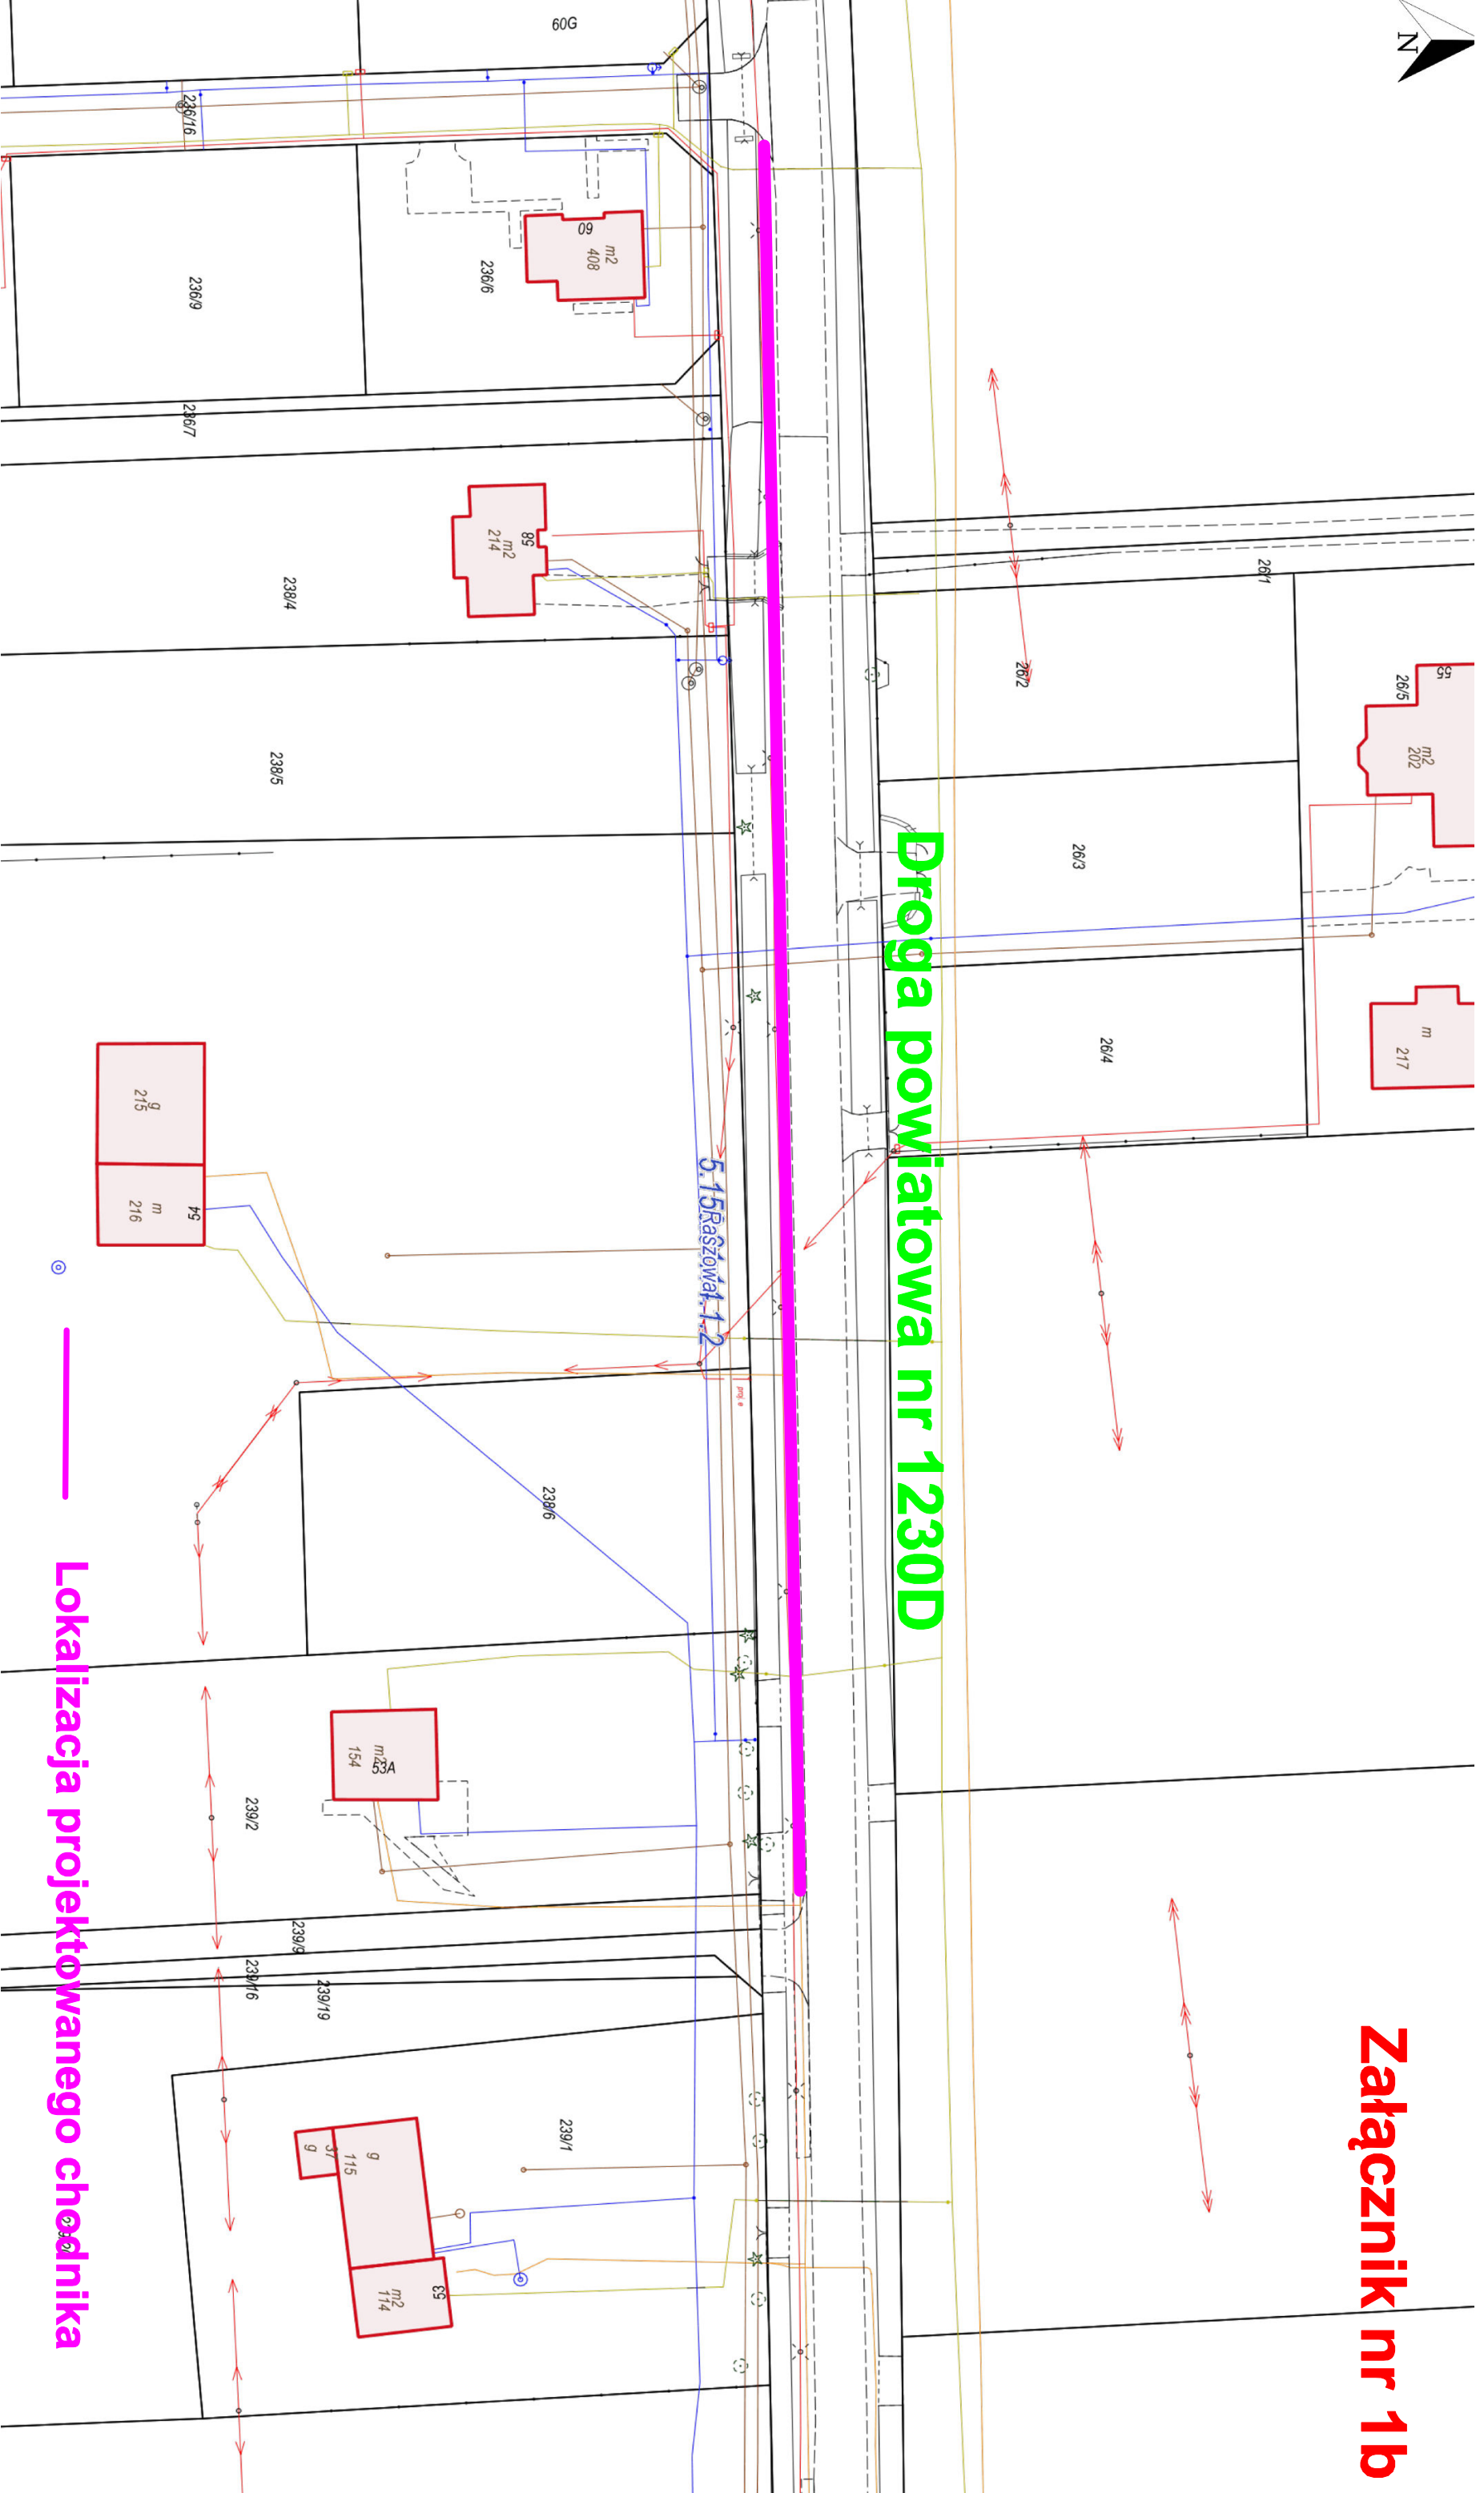

Załącznik nr 1b

Droga powiatowa nr 1230D



Lokalizacja projektowanego chodnika