


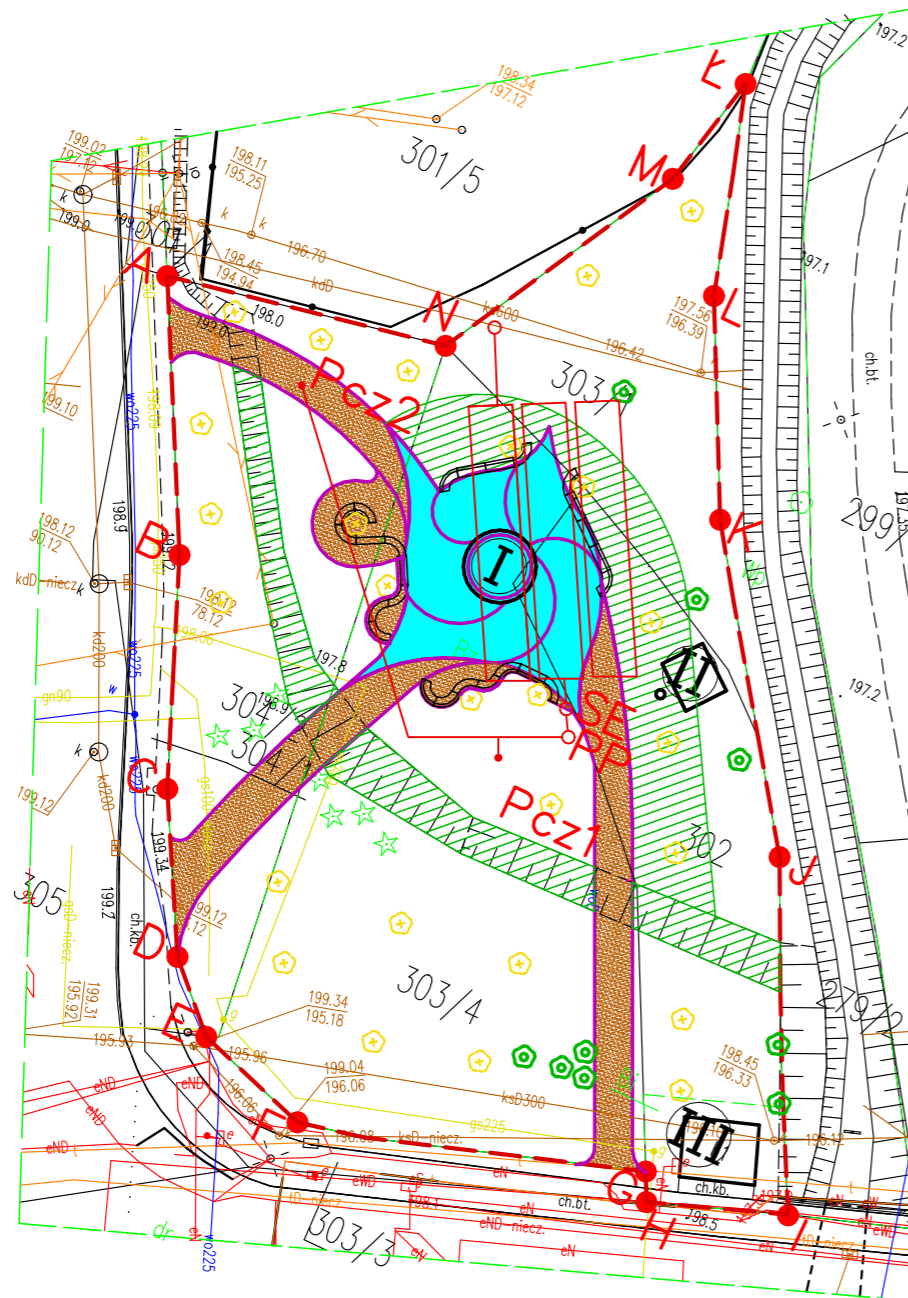

PLAN ZAGOSPODAROWANIA


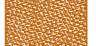

ZESTAWIENIE PROJEKTOWANYCH NAWIERZCHNI (BILANS TERENU)

Zakres opracowania obejmuje działki nr ewid. 303/ 1; 304/ 2; 303/ 4; 302; Łączna powierzchnia terenu inwestycji: 2197,0m²



BILANS TERENU W GRANICACH OPRACOWANIA	
Powierzchnia terenu inwestycji	2197,00m ² - 100,00%
Powierzchnia utwardzona z płyt granitowych	169,08m ² - 7,69%
Powierzchnia nawierzchni placów i ścieżek wykonanych z nawierzchni mineralnej przepuszczalnej w 100% dla wody	254,50m ² - 11,58%
Powierzchnia zabudowy; budynek handlowo - usługowy	20,00m ² - 0,91%
Powierzchnia biologicznie czynna	1753,42m² - 79,80%


ZESTAWIENIE PROJEKTOWANYCH NAWIERZCHNI W ZAKRESIE OBSZARU INWESTYCJI

-  Główny plac z suchą fontanną z nawierzchni utwardzonej z płyt granitowych
POWIERZCHNIA 169,08m²
-  Trzy główne ścieżki z oraz wypełnienia placów z nawierzchni mineralnej
POWIERZCHNIA 254,50m²
-  Obszar skarp porośnięty roślinnością okrywową wzmacniająca ich strukturę oraz obszar rabat z nasadzeniami roślinności ozdobnej
POWIERZCHNIA 330,89m²

LEGENDA:

A●---●N GRANICA TERENU INWESTYCJI

Ⓘ CENTRALNY PLAC ZAŁOŻENIA Z SUCHĄ FONTANNĄ POWIERZCHNIA OK. 20M², WRAZ Z ŁAWKAMI - OBSZAR O FUNKCJI REKREACYJNEJ

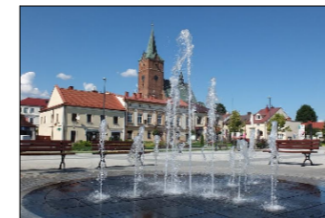

Ⓙ POMIESZCZENIE TECHNICZNE DO FONTANNY (INSTALOWANE POD ZIEMIĄ)

Ⓚ ISTNIEJĄCY BUDYNEK HANDLOWO - USŁUGOWY

★ NOWE NASADZENIA DRZEW

★ ITNIEJĄCE DRZEWY POZOSTAWIONE DO WYKOŻYSTANIA W CZASIE REALIZACJI PROJEKTU

— NARYSY KOSKI (OBRZEŻA) WYKONANE Z KOSTKI GRANITOWEJ

UWAGA: Na czerwono został naniesiony zbiornik retencyjny zamknięty wyposażony w separator osadnik oraz pompy.

SKALA 1:500