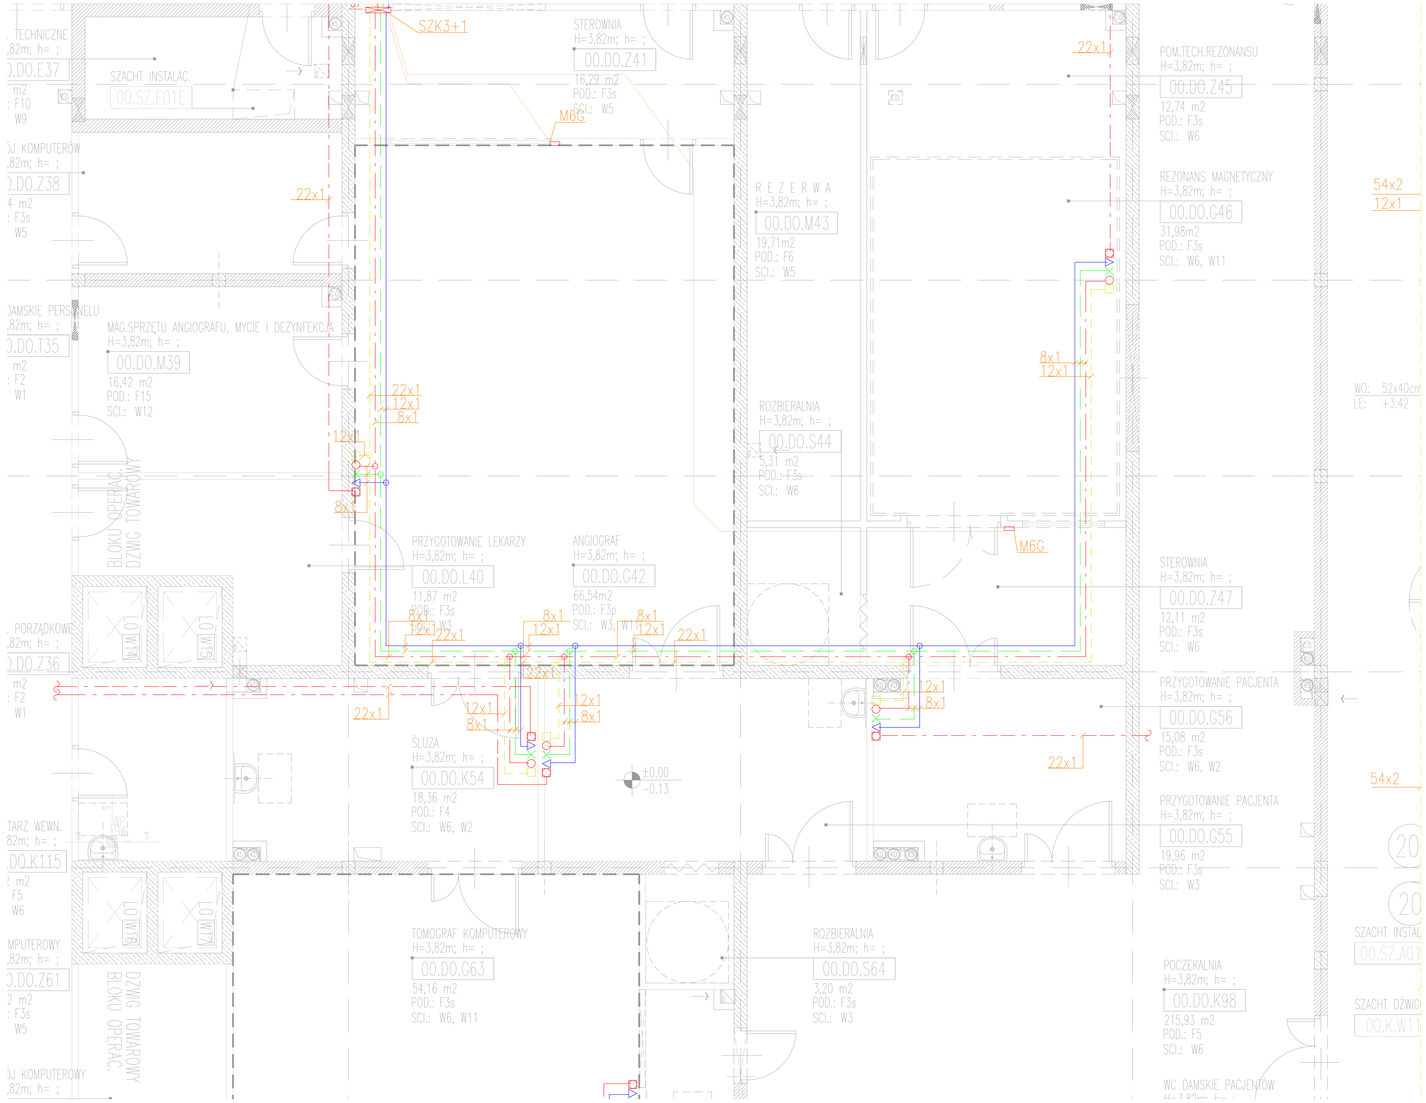
SZK3+1
STEROWNIA
H=3,82m; h= ;
00.DO.Z41
16,29 m2
POD.: F3s
SCI.: W5
M6C
22x1
SZACHT INSTALAC.
00.SZ.E01E
R E Z E R W A
H=3,82m; h= ;
00.DO.M43
19,71m2
POD.: F6
SCI.: W5
POM.TECH.REZONANSU
H=3,82m; h= ;
00.DO.Z45
12,74 m2
POD.: F3s
SCI.: W6
REZONANS MAGNETYCZNY
H=3,82m; h= ;
00.DO.G46
31,98m2
POD.: F3s
SCI.: W6, W11
54x2
12x1
MAG.SPRZĘTU ANGIOGRAFU, MYCIE I DEZYNFEKCJA
H=3,82m; h= ;
00.DO.M39
16,42 m2
POD.: F15
SCI.: W12
22x1
12x1
8x1
ROZBIERALNIA
H=3,82m; h= ;
00.DO.S44
5,31 m2
POD.: F3s
SCI.: W6
M6C
PRZYGOTOWANIE LEKARZY
H=3,82m; h= ;
00.DO.L40
11,87 m2
POD.: F3s
SCI.: W3
ANGIOGRAF
H=3,82m; h= ;
00.DO.G42
66,54m2
POD.: F3p
SCI.: W3, W11
STEROWNIA
H=3,82m; h= ;
00.DO.Z47
12,11 m2
POD.: F3s
SCI.: W6
PRZYGOTOWANIE PACJENTA
H=3,82m; h= ;
00.DO.G56
15,08 m2
POD.: F3s
SCI.: W6, W2
2x1
8x1
ŚLUZA
H=3,82m; h= ;
00.DO.K54
18,36 m2
POD.: F4
SCI.: W6, W2
±0.00
-0.13
PRZYGOTOWANIE PACJENTA
H=3,82m; h= ;
00.DO.G55
19,96 m2
POD.: F3s
SCI.: W3
TOMOGRAF KOMPUTEROWY
H=3,82m; h= ;
00.DO.G63
54,16 m2
POD.: F3s
SCI.: W6, W11
ROZBIERALNIA
H=3,82m; h= ;
00.DO.S64
3,20 m2
POD.: F3s
SCI.: W3
POCZEKALNIA
H=3,82m; h= ;
00.DO.K98
215,93 m2
POD.: F5
SCI.: W6
WC DAMSKIE PACJENTÓW
BLOKU OPERAC. DŹWIG TOWAROWY
WO: 52x40cm
LE: +3.42
SZACHT INSTAL
00.SZ.A01
SZACHT DŹWIG
00.K.W11