



**KOMENDA WOJEWÓDZKA
PAŃSTWOWEJ STRAŻY POŻARNEJ**
w Łodzi
90-521 Łódź, ul. Wólczańska 111/113
tel. 0-42 63-15-200, fax 0-42 63-15-108
-08-

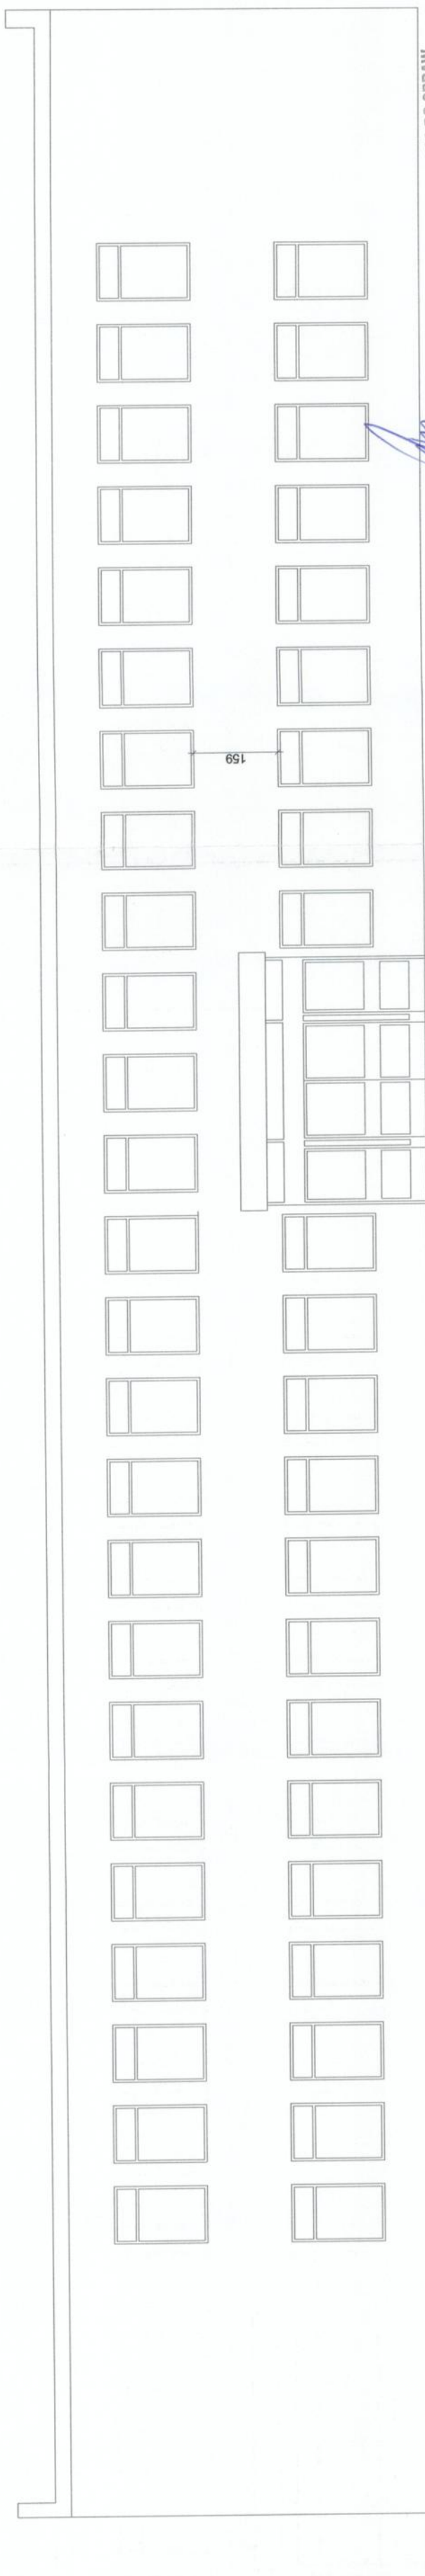

RZECZOZNAWCA DO SPRAW
ZABEZPIECZEN PRZECIWPÓŻAROWYCH

mgr inż. BARBARA MALEC
uprawnienia budowlane
nr ewid. 9/771 Kw I NB.IV.7342/20/98
- w specjaln. konstr. - Inżynier inż. i budowl.
do kierowania i projektowania bez ograniczeń,
- w specjaln. architektonicznej z ograniczeniami,
- rzeczoznawca budowlany

mgr inż. Bogdan Czątkowski
Nr Upr. 368/98

ZESPÓŁ USŁUG PROJEKTOWYCH		NR RYS. 6	
		Nr Politechniki 97-406 Pilsudskiego 15 ul. Pilsudskiego 15 tel./fax: (0-44) 633-34-34	
OBIEKT	PRZEBUDOWA I REMONT BUDYNKU ŻŁOBKA MIEJSKIEGO „JAŚ I MAŁGOSIA” W BELCHATOWIE	SKALA	1:100
ADRES	dz. nr ewid. 398/1, obr. 10, m. Belchatów	DATA	PODPIS
PRZEDMIOT	ELEWACJE PÓŁNOCNA I WSCHODNIA	12.2018	12.2018
PROJEKTANT architektura	mgr inż. arch. Małgorzata Suchonka	NR UPR.	41/R-156/LOIA/08
SPRAWDZAJĄCY architektura	mgr inż. arch. Marek Karolczyk	NR UPR.	7/R-128/LOLA/07
PROJEKTANT konstrucyjny	tech. Wiesław Politański	NR UPR.	GT-I-10220(66)76
SPRAWDZAJĄCY konstrucyjny	inż. Andrzej Tosik	NR UPR.	13779/WML
ASYSTENT	mgr inż. arch. Bartłomiej Dębaki	NR UPR.	12.2018