


MAPA POGLĄDOWA  
skala 1:25 000

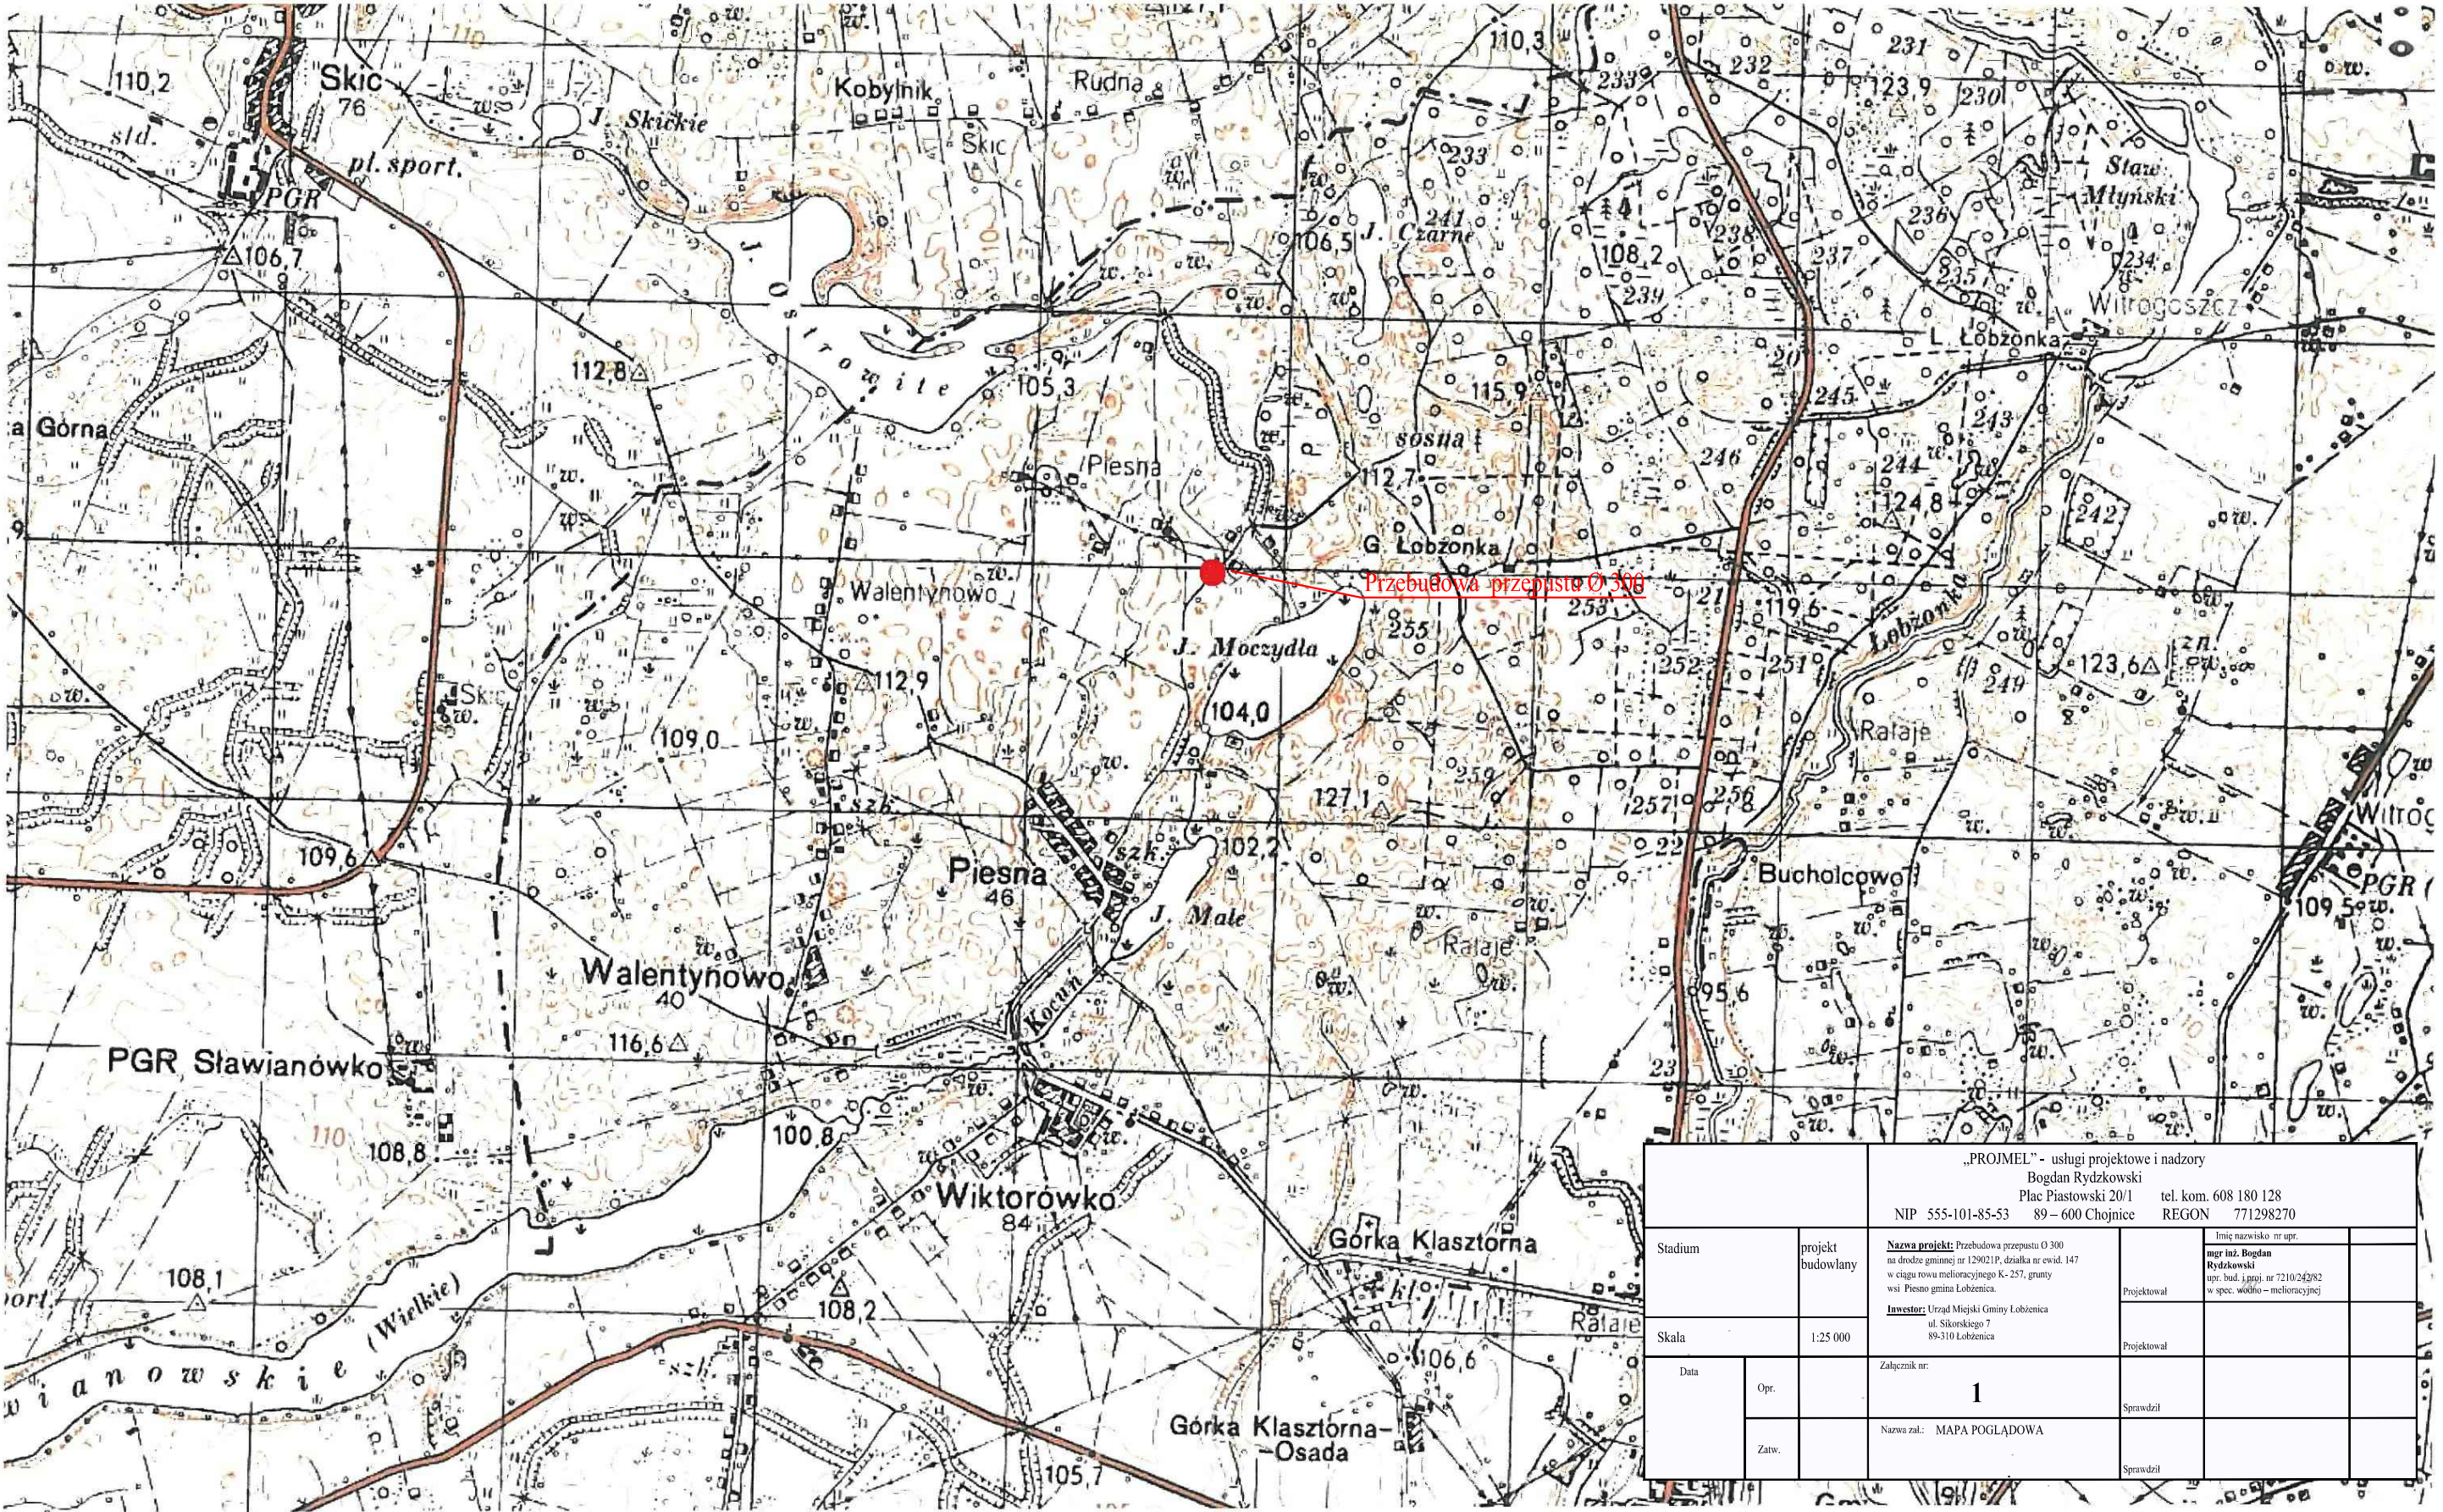

			„PROJMEI” - usługi projektowe i nadzory Bogdan Rydzkowski Plac Piastowski 20/1 tel. kom. 608 180 128 NIP 555-101-85-53 89 – 600 Chojnice REGON 771298270			
Stadium		projekt budowlany	<u>Nazwa projektu:</u> Przebudowa przepustu Ø 300 na drodze gminnej nr 129021P, działka nr ewid. 147 w ciągu rowu melioracyjnego K- 257, grunty wsi Plesno gmina Łobżenka.  <u>Inwestor:</u> Urząd Miejski Gminy Łobżenica ul. Sikorskiego 7 89-310 Łobżenica	Projektował	Imię nazwisko nr upr. mgr inż. Bogdan Rydzkowski upr. bud. 13901, nr 7210/24282 w spec. wodno – melioracyjnej	
Skala					Projektował	
Data	Opr.		Załącznik nr:  <b>1</b>	Sprawdził		
	Zatw.		Nazwa zal.: MAPA POGLĄDOWA	Sprawdził		